



RESIDENCE L'ALEXANDER

Rue Sir Alexander Fleming
14000 Caen - La Grâce de Dieu



2, Rue Martin Luther King
14280 Saint-Contest
tel: 02 31 06 91 00

Bâtiment A - Niveau 4 Appartement A43 Type T3 : 69.61m²

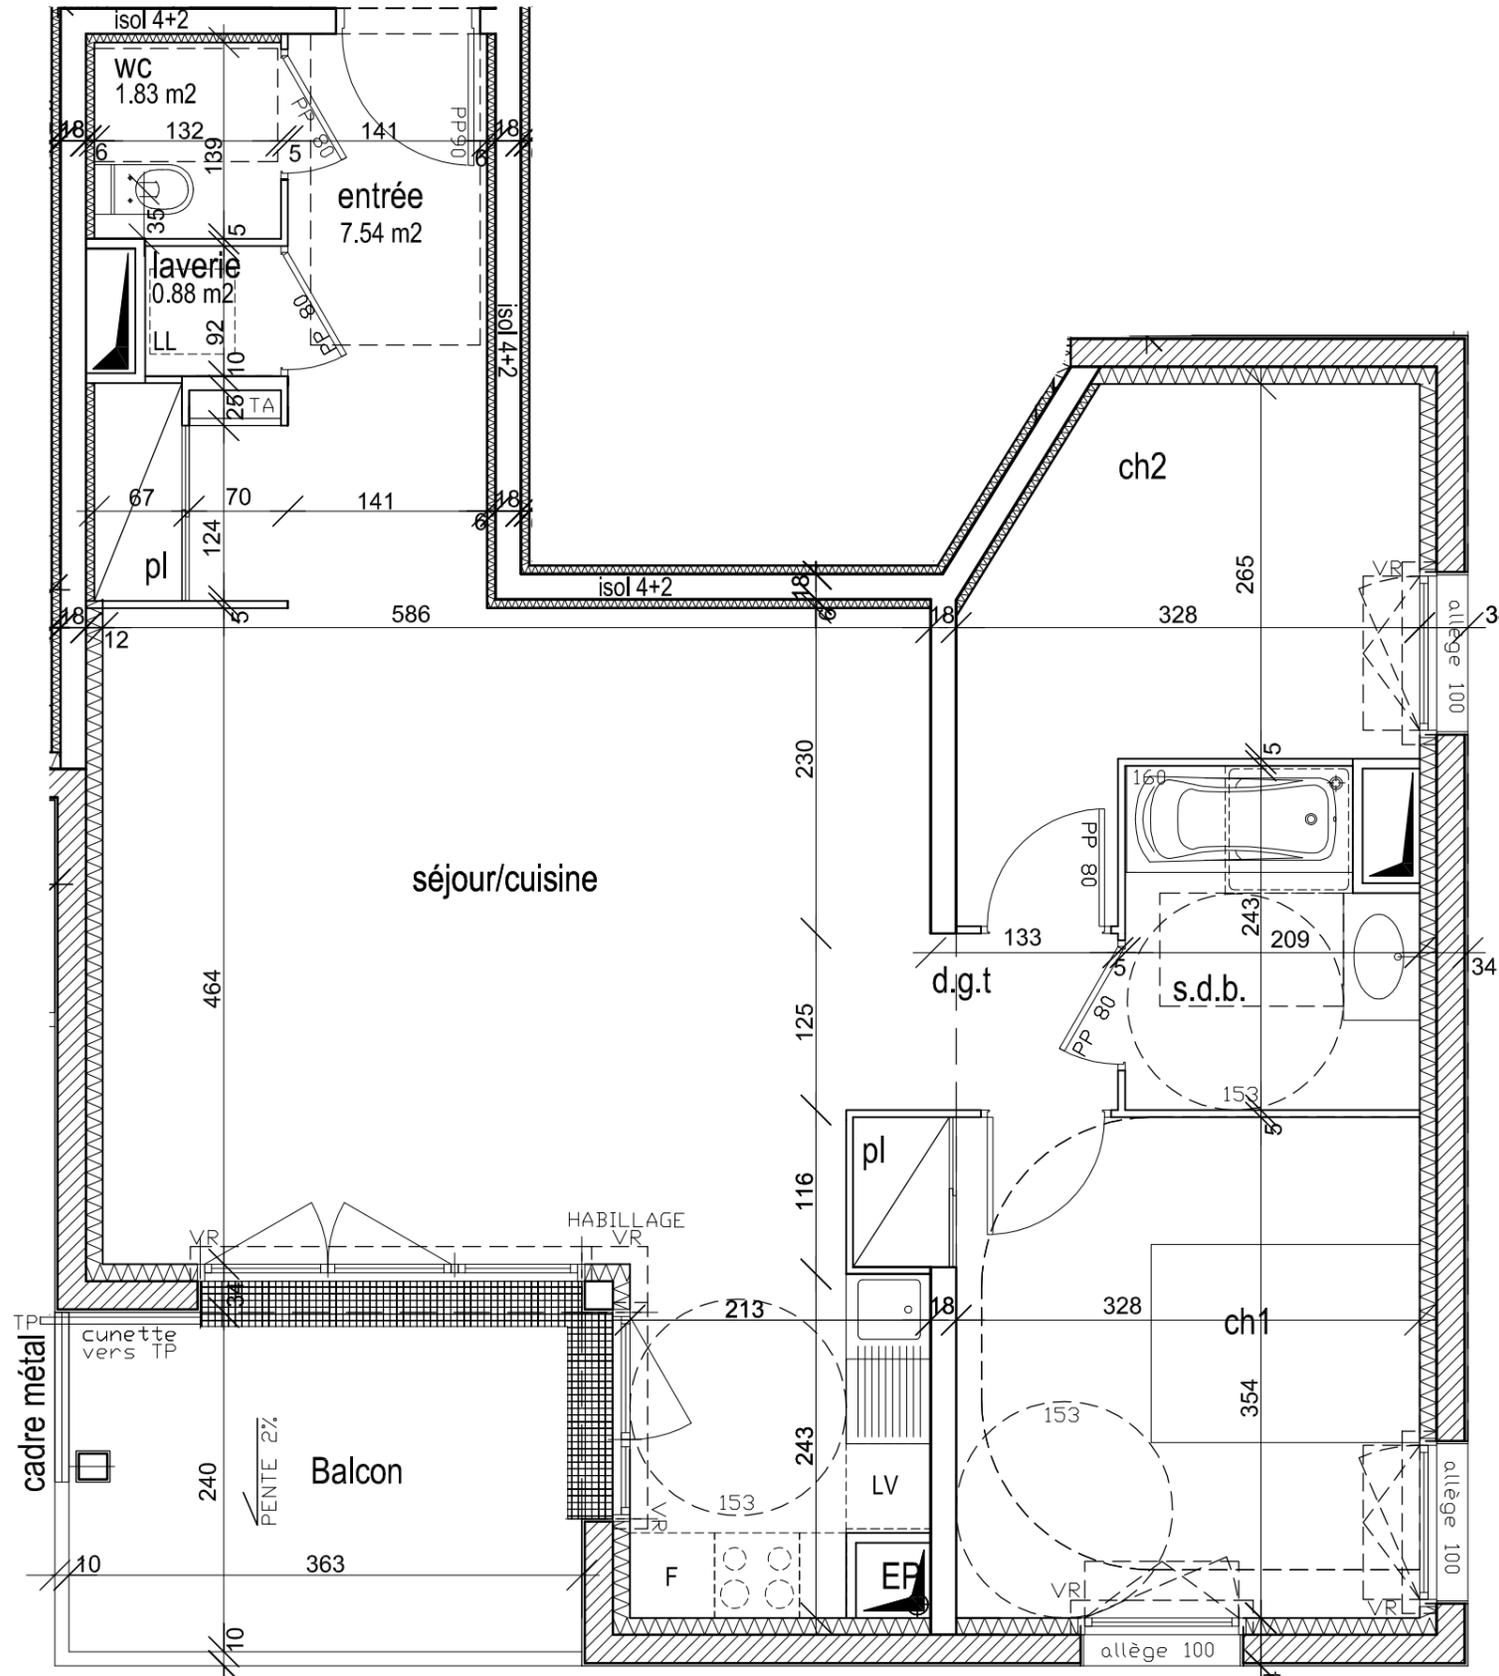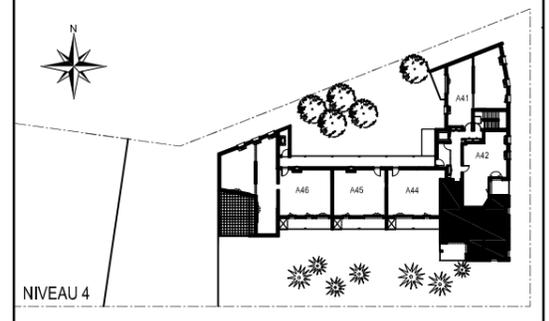

Document non contractuel
Nota : Ce plan est susceptible d'être modifié en fonction des nécessités techniques de la réalisation en ce qui concerne les dimensions libres et l'équipement. Les retombées, soffites, radiateurs et canalisations ne sont pas figurés

ENTREE / PL	7.54m ²
LAVERIE	0.88m ²
WC	1.83m ²
SEJOUR / CUISINE	31.46m ²
CHAMBRE 1 / PL	12.38m ²
CHAMBRE 2	9.21m ²
DGT	1.66m ²
SDB	4.65m ²

TOTAL surfaces habitables 69.61m²

BALCON 8.71m²



PLAN DE VENTE	
PHASE : PROJET	
14 Décembre 2015	indice B
ECHELLE : 1/50e	format A3

