


RESIDENCE L'ALEXANDER

Rue Sir Alexander Fleming
14000 Caen - La Grâce de Dieu



2, Rue Martin Luther King
14280 Saint-Contest
tel: 02 31 06 91 00



Bâtiment A - Niveau 1 Appartement A11 Type T3 : 69.37m2

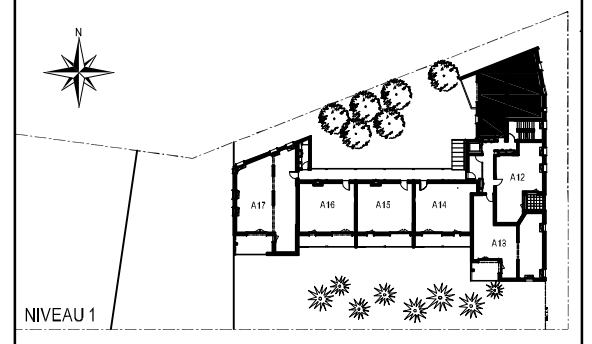

ENTREE / PL	5.46m2
SEJOUR / CUISINE	27.95m2
CHAMBRE 1 / PL	13.91m2
CHAMBRE 2 / PL	10.26m2
DGT	2.89m2
SDB	7.07m2
WC	1.83m2

TOTAL surfaces habitables 69.37m2

BALCON 6.18m2

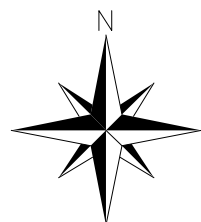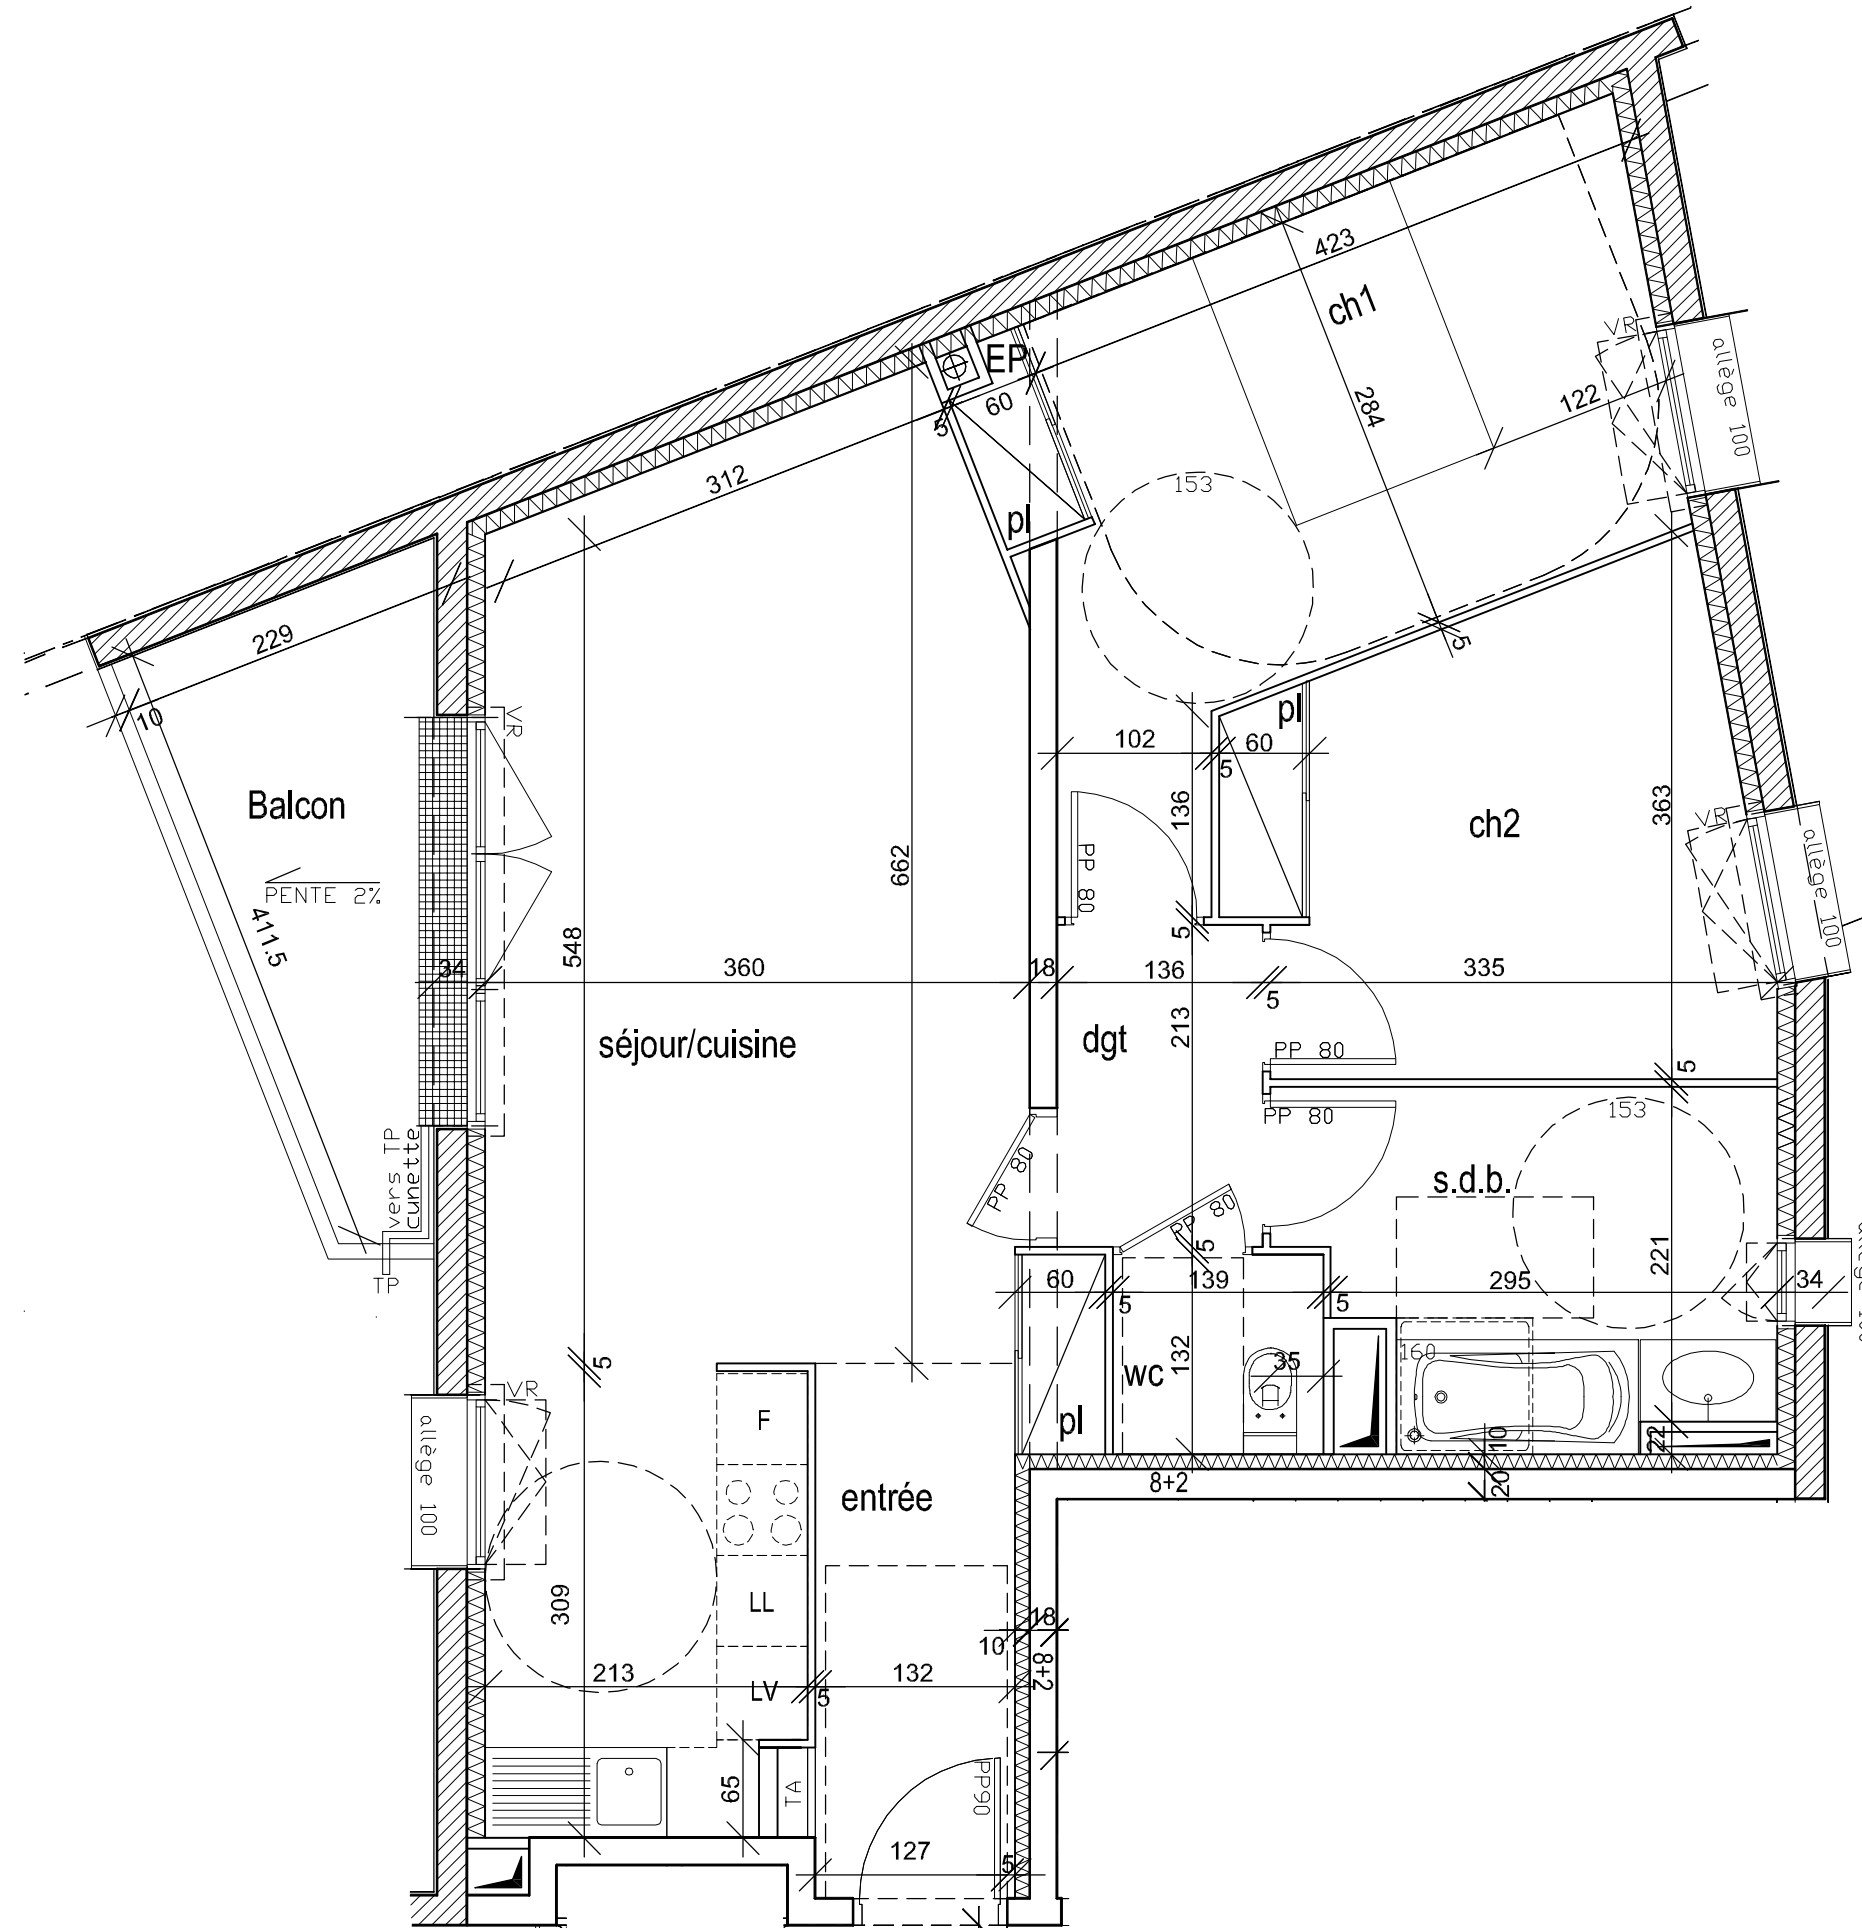

Document non contractuel
Nota : Ce plan est susceptible d'être modifié en fonction des nécessités techniques de la réalisation en ce qui concerne les dimensions libres et l'équipement. Les retombées, soffites, radiateurs et canalisations ne sont pas figurés



PLAN DE VENTE	
PHASE : PROJET	
23 Novembre 2015	indice A
ECHELLE : 1/50e	format A3

