


LES VILLAS BORDERIEUX

Rue Louis Borderieux - CAEN (14000)

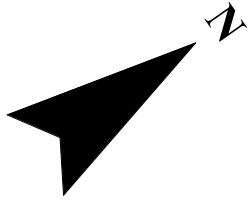

LA CAENNAISE

SOCIÉTÉ CAENNAISE DE DÉVELOPPEMENT IMMOBILIER



N° A 33 - T4 - Niveau 3

Indice A - 18/05/2019

Tableau de surfaces

Tableau de surfaces	
Entrée	3.09 m ²
Séjour / Cuisine	31.52 m ²
Chambre 1	10.57 m ²
Chambre 2	9.21 m ²
Chambre 3	11.03 m ²
Salle de bain	6.16 m ²
Cellier	2.93 m ²
Dgt	6.32 m ²
WC	1.17 m ²
Surface habitable	82.01 m²
Terrasse	20.38 m ²

Plan de situation

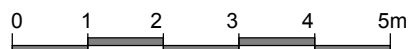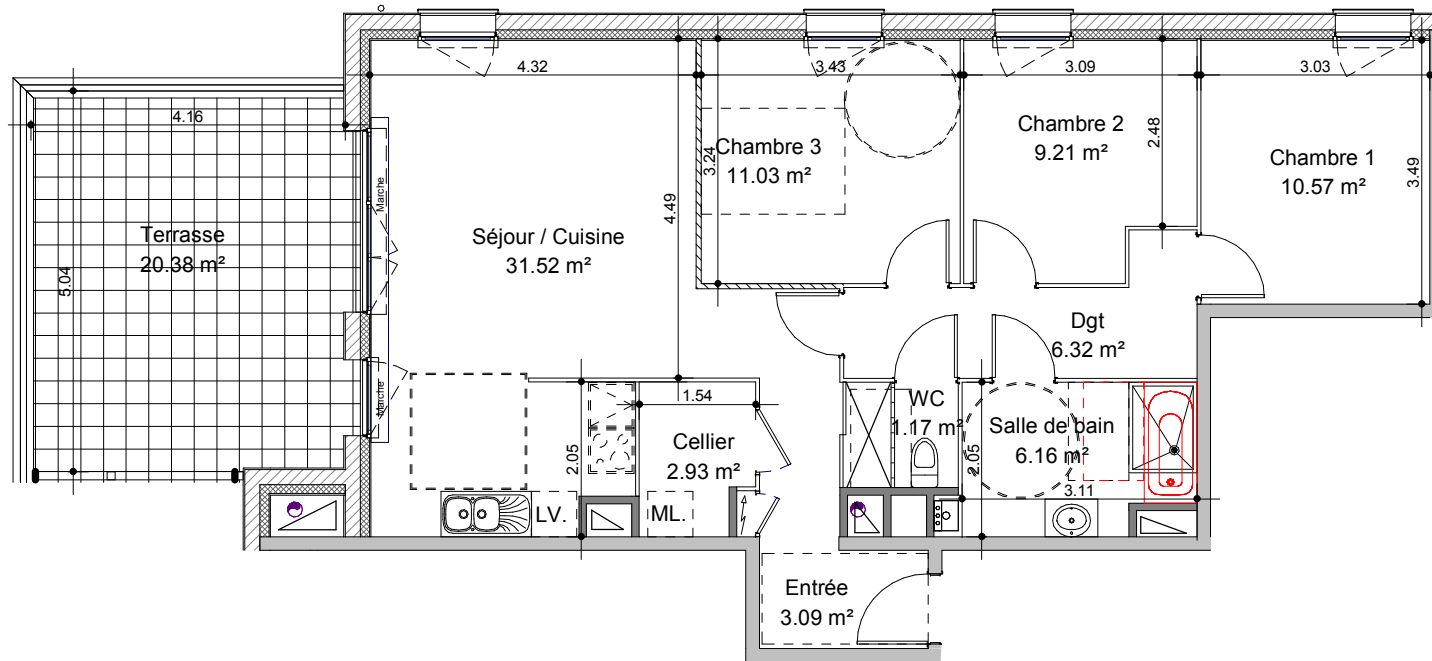

Nota : ce plan est susceptible d'être légèrement modifié en fonction des nécessités techniques de la réalisation en ce qui concerne les dimensions libres et les équipements. Les retombées, soffites, canalisations et radiateurs ne sont pas figurés.



5 avenue de Tsukuba
14209 Hérouville saint-Clair
Tél : 02 31 462 462
Fax : 02 31 462 463
accueil@LZarchitectes.com
SCPA RC, Caen D 325 240 141

S P O R T
S E C O U R S
L O G E M E N T
S A N T E
T E R T I A I R E
C O M M E R C E
D I V E R S