


MACROLOT A.36
parcelle n°4



PLAN DE REPERAGE

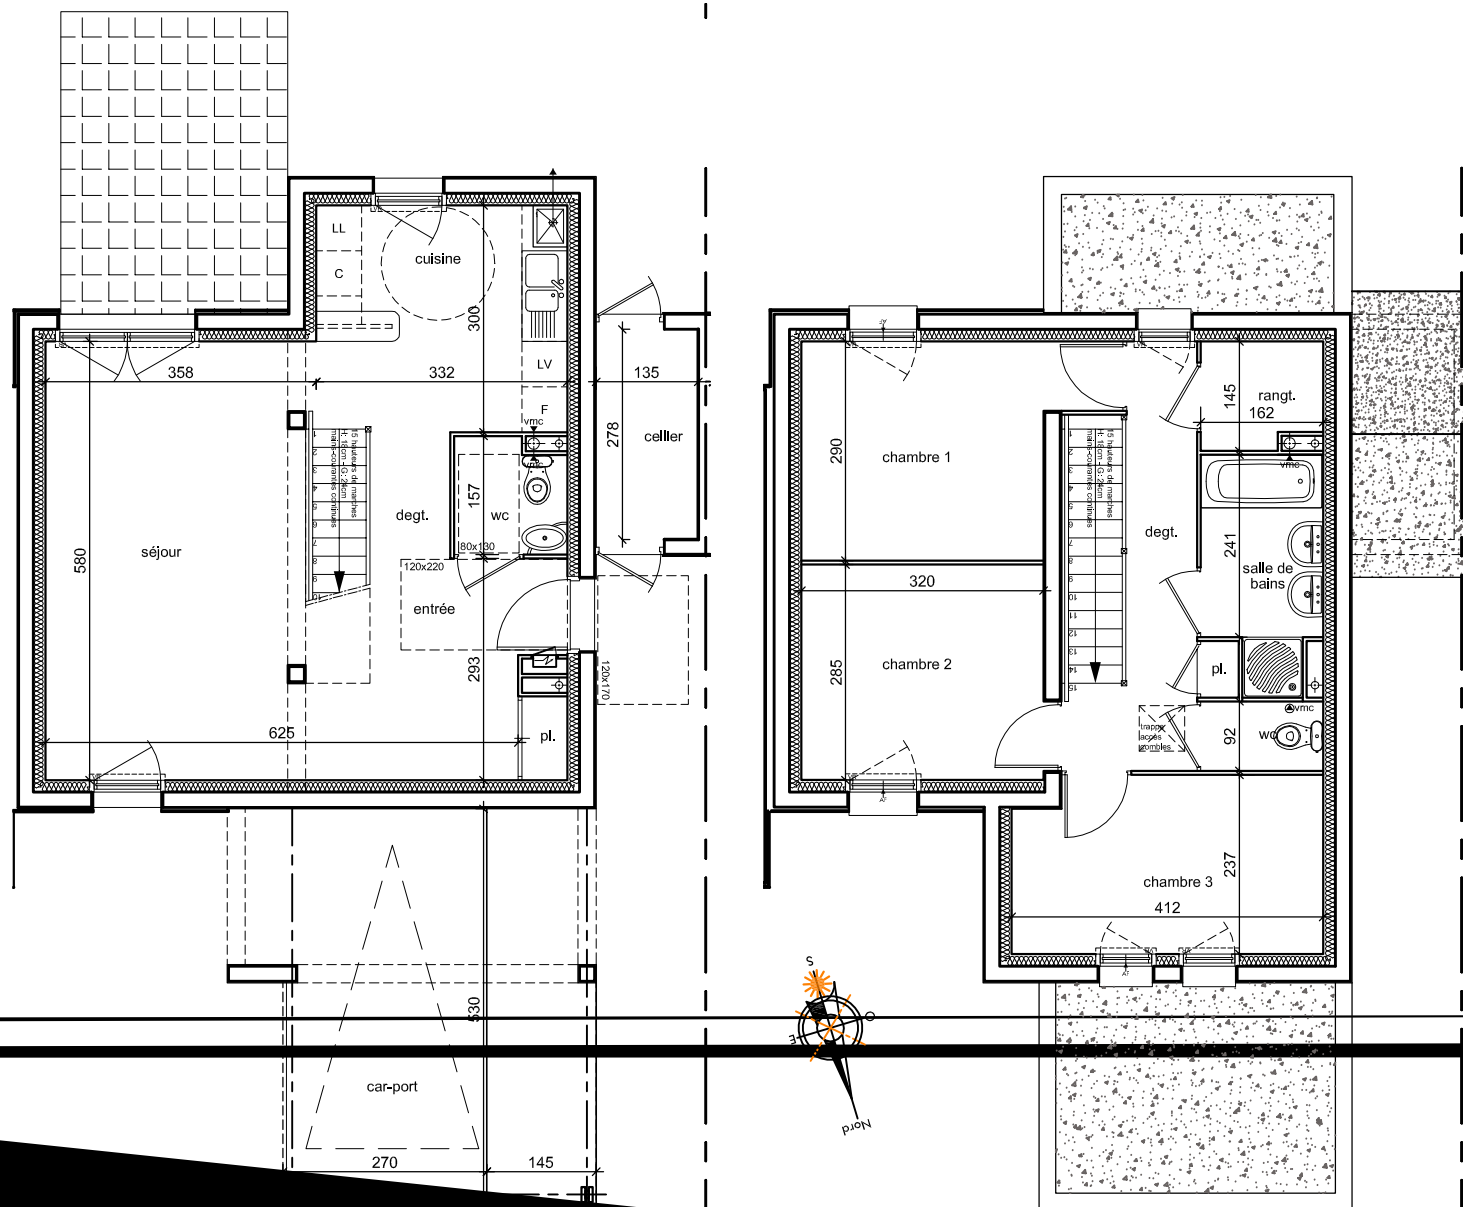

PLAN REZ-DE-CHASSE

4 pièces jumelés	
RDC	
entrée	3.33
dégagement	4.03
placard	0.66
wc	2.21
cuisine	7.61
séjour	25.20
ETAGE	
dégagement	6.25
placard	0.37
wc	1.49
rangement	2.20
salle de bain	4.54
chambre 1	10.25
chambre 2	9.12
chambre 3	9.47
TOTAL	86.72
cellier	3.75
car-port	23.36



La surface de la parcelle est approximative et sera précisée après bornage
Les surfaces des logements sont données à titre indicatif et sont susceptibles d'être modifiées après établissement des plans d'exécution.

Document graphique

macrolot A.36 - parcelle n°4
maison de 4 pièces en R+1

Acquéreur :

