



Maison N°19 - Type 5

DETAIL DES SURFACES


- Surface parcelle	201,80 m ²
Surfaces habitables	
REZ-DE-CHAUSSEE	
- Entrée	2,90 m ²
- Salon/Séjour	30,55 m ²
- Cuisine	6,36 m ²
- Wc	3,44 m ²
ETAGE	
- Chambre 01	10,08 m ²
- Chambre 02	11,29 m ²
- Chambre 03	9,94 m ²
- Chambre 04	10,86 m ²
- Salle de bain	3,41 m ²
- Salle d'eau	2,54 m ²
- Wc	1,62 m ²
- Dégagement	5,39 m ²
TOTAL surface habitable Maison 19	98,38 m²
- Cellier	7,13 m ²
- Garage	16,92 m ²
- Terrasses extérieures RDC	27,79 m ²
- Terrasse extérieure R+1	5,23 m ²
- Espaces verts	57,31 m ²

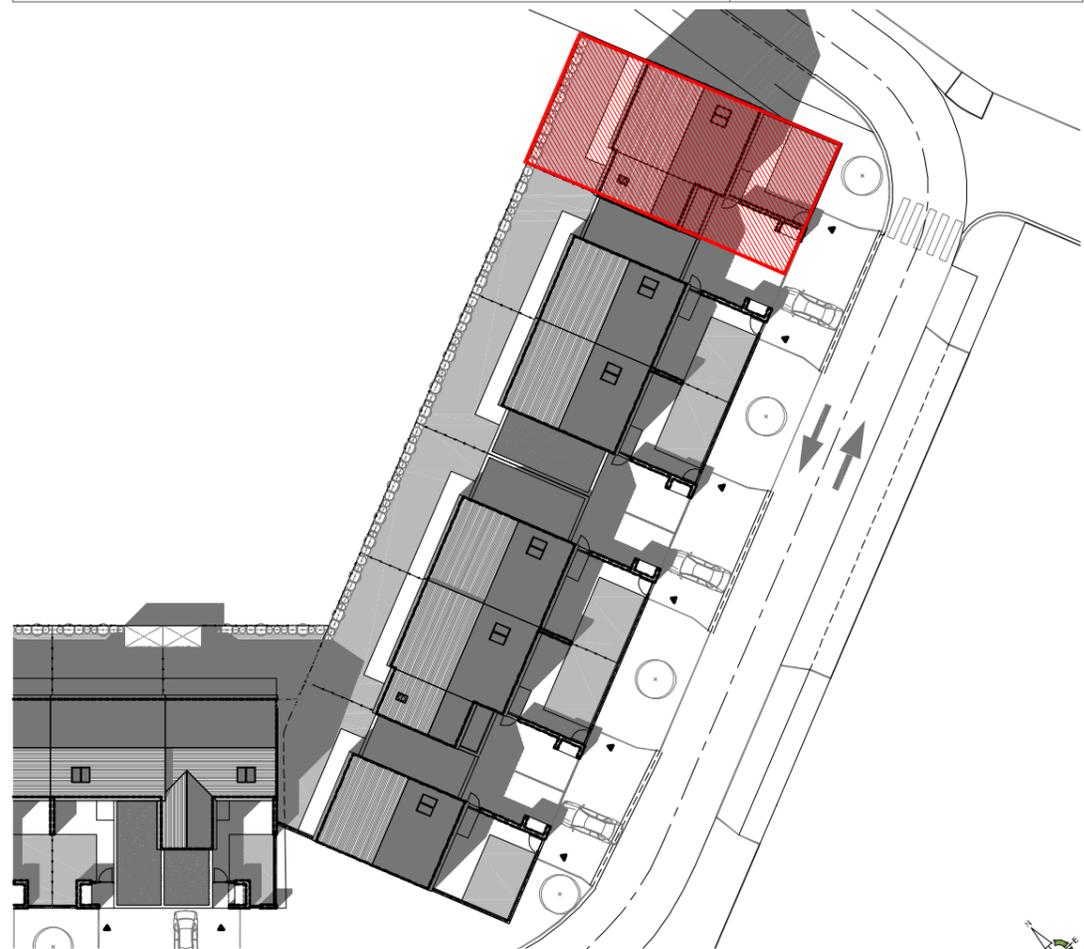

Situation

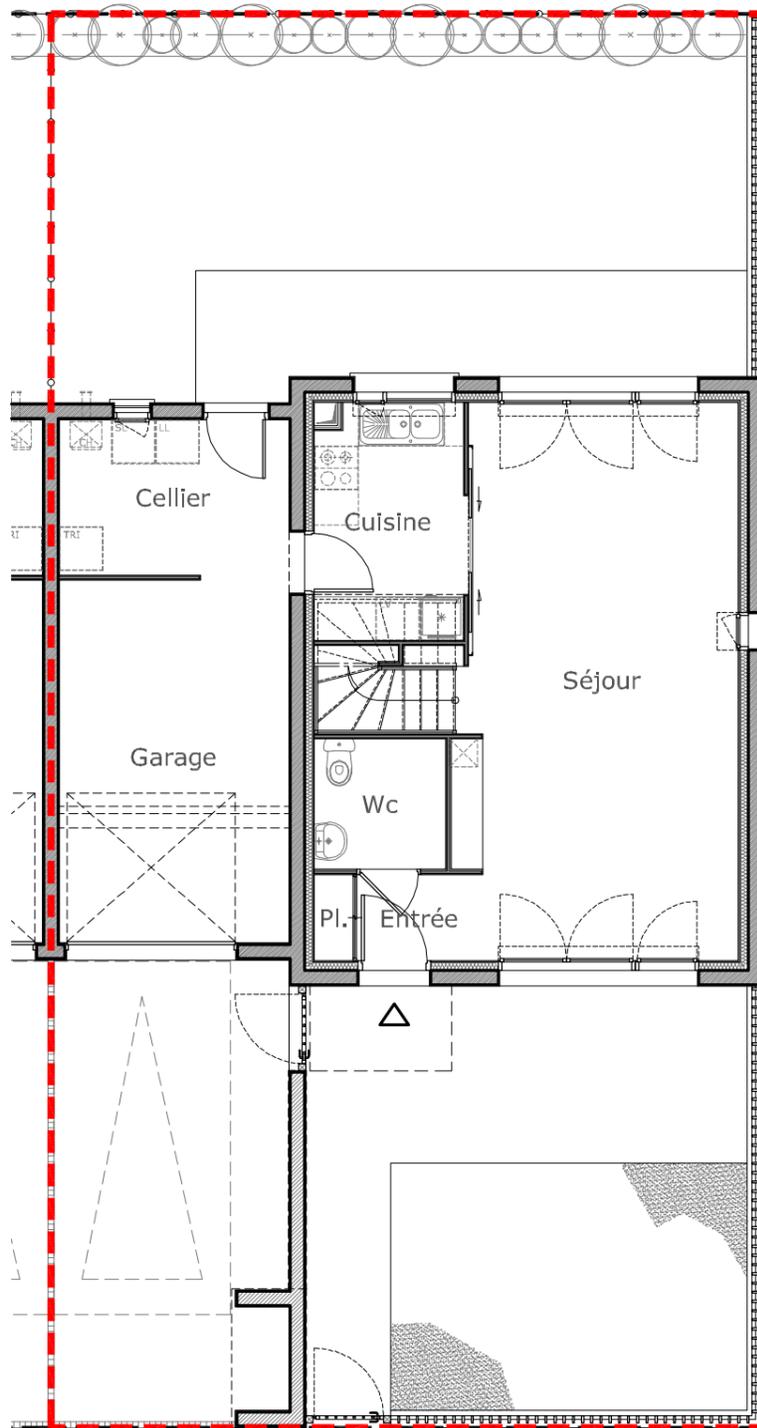

Plan RDC

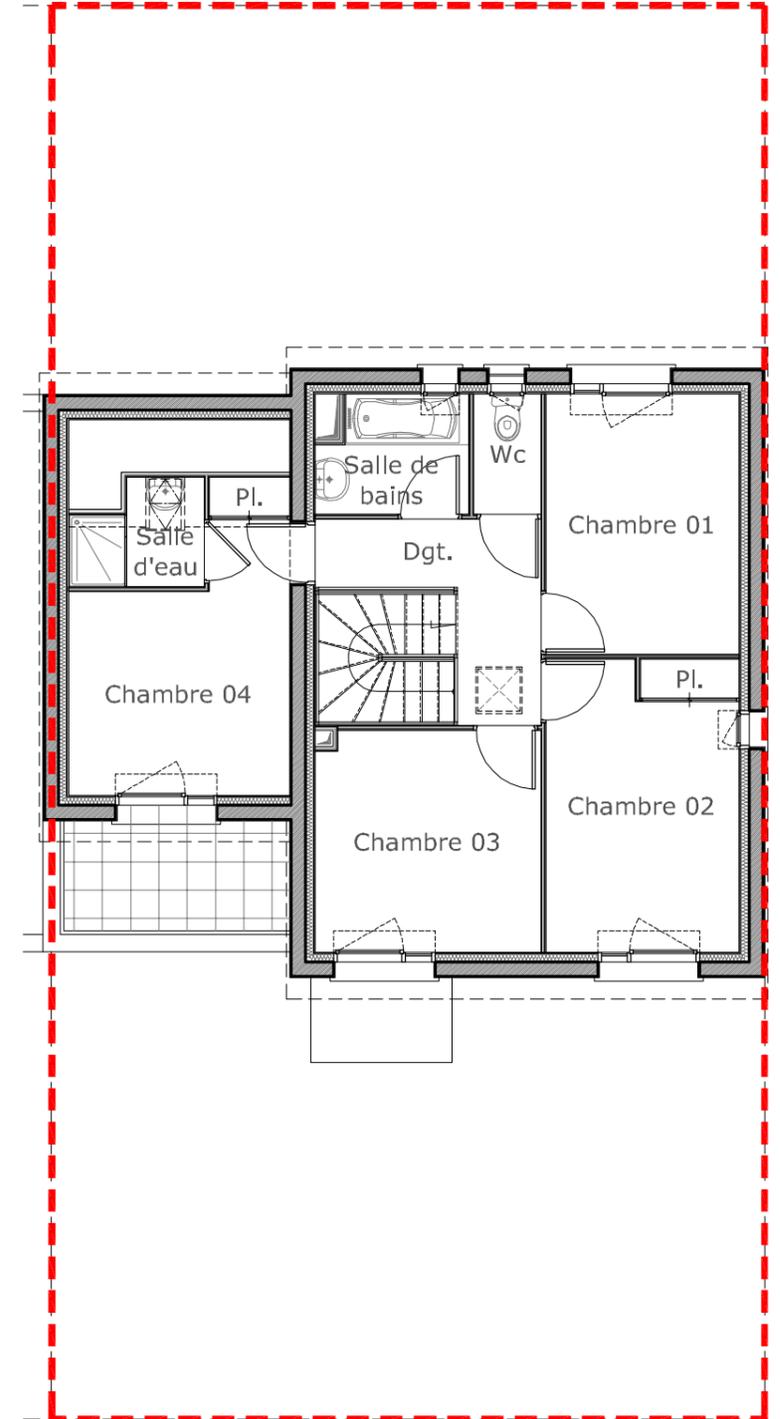


Plan R+1

Maison N°19 - Type 5

DETAIL DES SURFACES

- Surface parcelle	201,80 m ²
Surfaces habitables	
REZ-DE-CHAUSSEE	
- Entrée	2,90 m ²
- Salon/Séjour	30,55 m ²
- Cuisine	6,36 m ²
- Wc	3,44 m ²
ETAGE	
- Chambre 01	10,08 m ²
- Chambre 02	11,29 m ²
- Chambre 03	9,94 m ²
- Chambre 04	10,86 m ²
- Salle de bain	3,41 m ²
- Salle d'eau	2,54 m ²
- Wc	1,62 m ²
- Dégageement	5,39 m ²
TOTAL surface habitable Maison 19	98,38 m²
- Cellier	7,13 m ²
- Garage	16,92 m ²
- Terrasses extérieures RDC	27,79 m ²
- Terrasse extérieure R+1	5,23 m ²
- Espaces verts	57,31 m ²

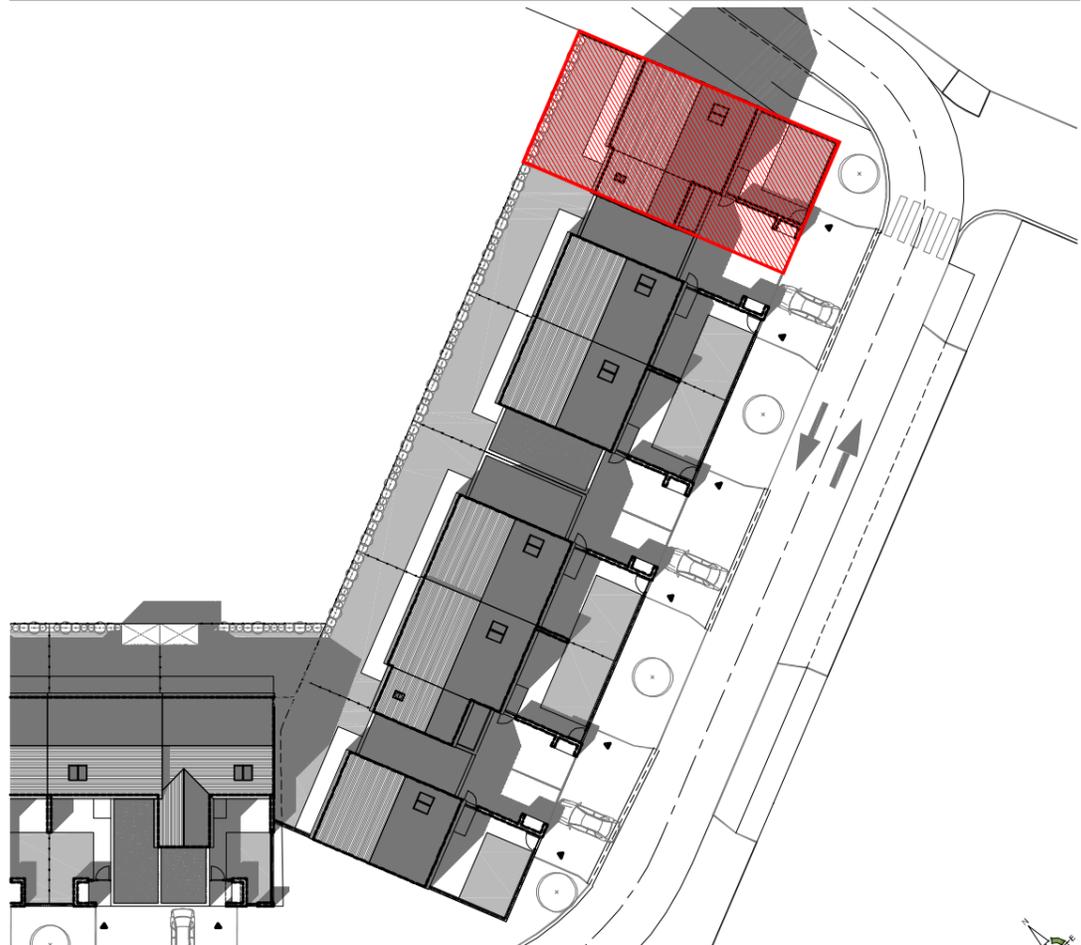


Situation



Façade Sud



Façade Nord

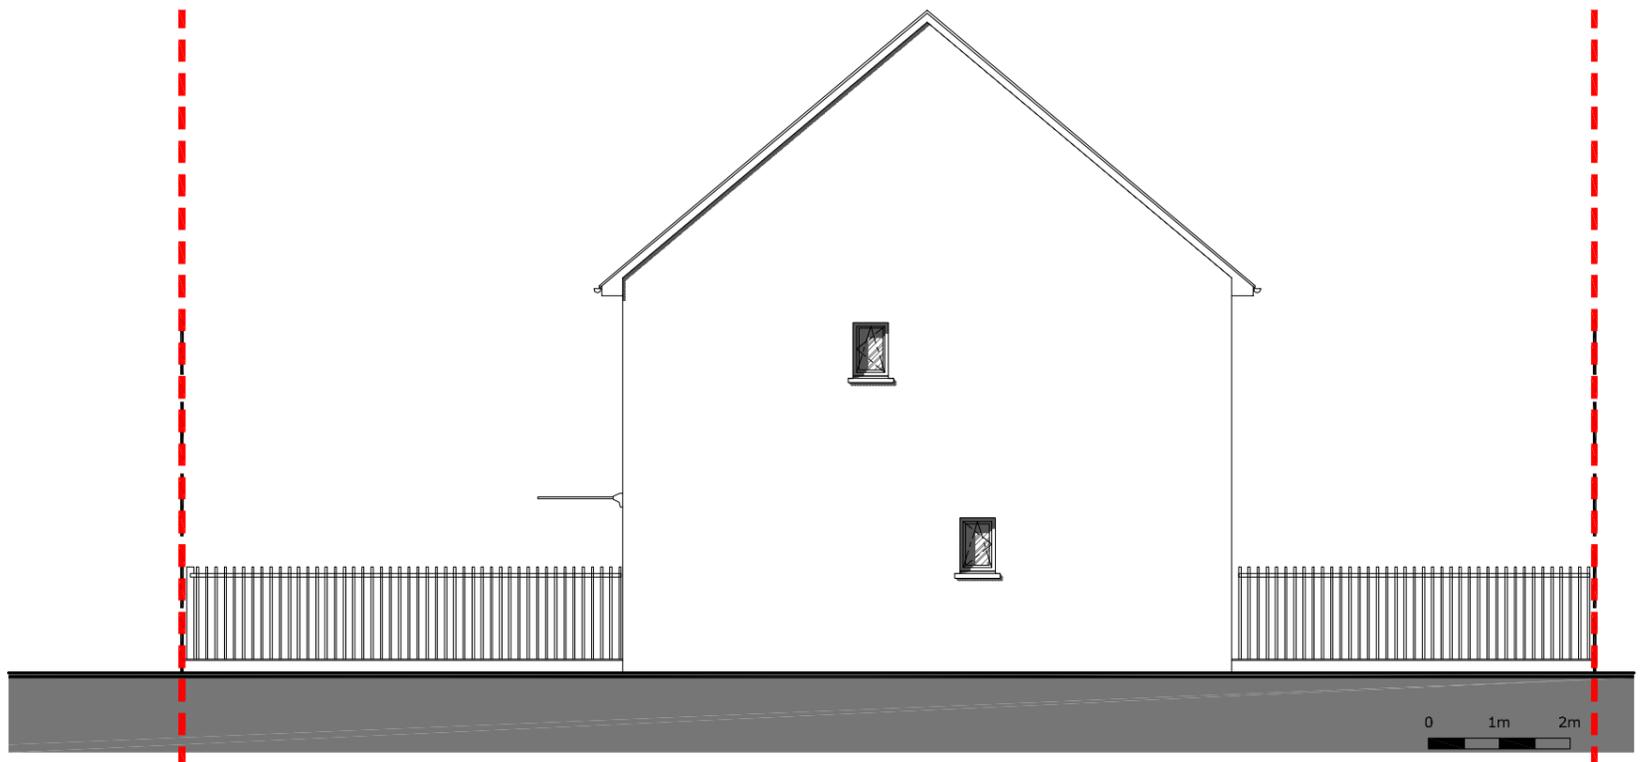

Façade Est