

Document et mode de chauffage
non contractuels et non définitifs

LOGT T4A - M01

Quartier Saint Ursin

14470 COURSEULLES SUR MER


Plan du rez-de-chaussée

ECH. : 1/50

Dessiné par : /DC//

Projet n°: B02708

P1453(7)

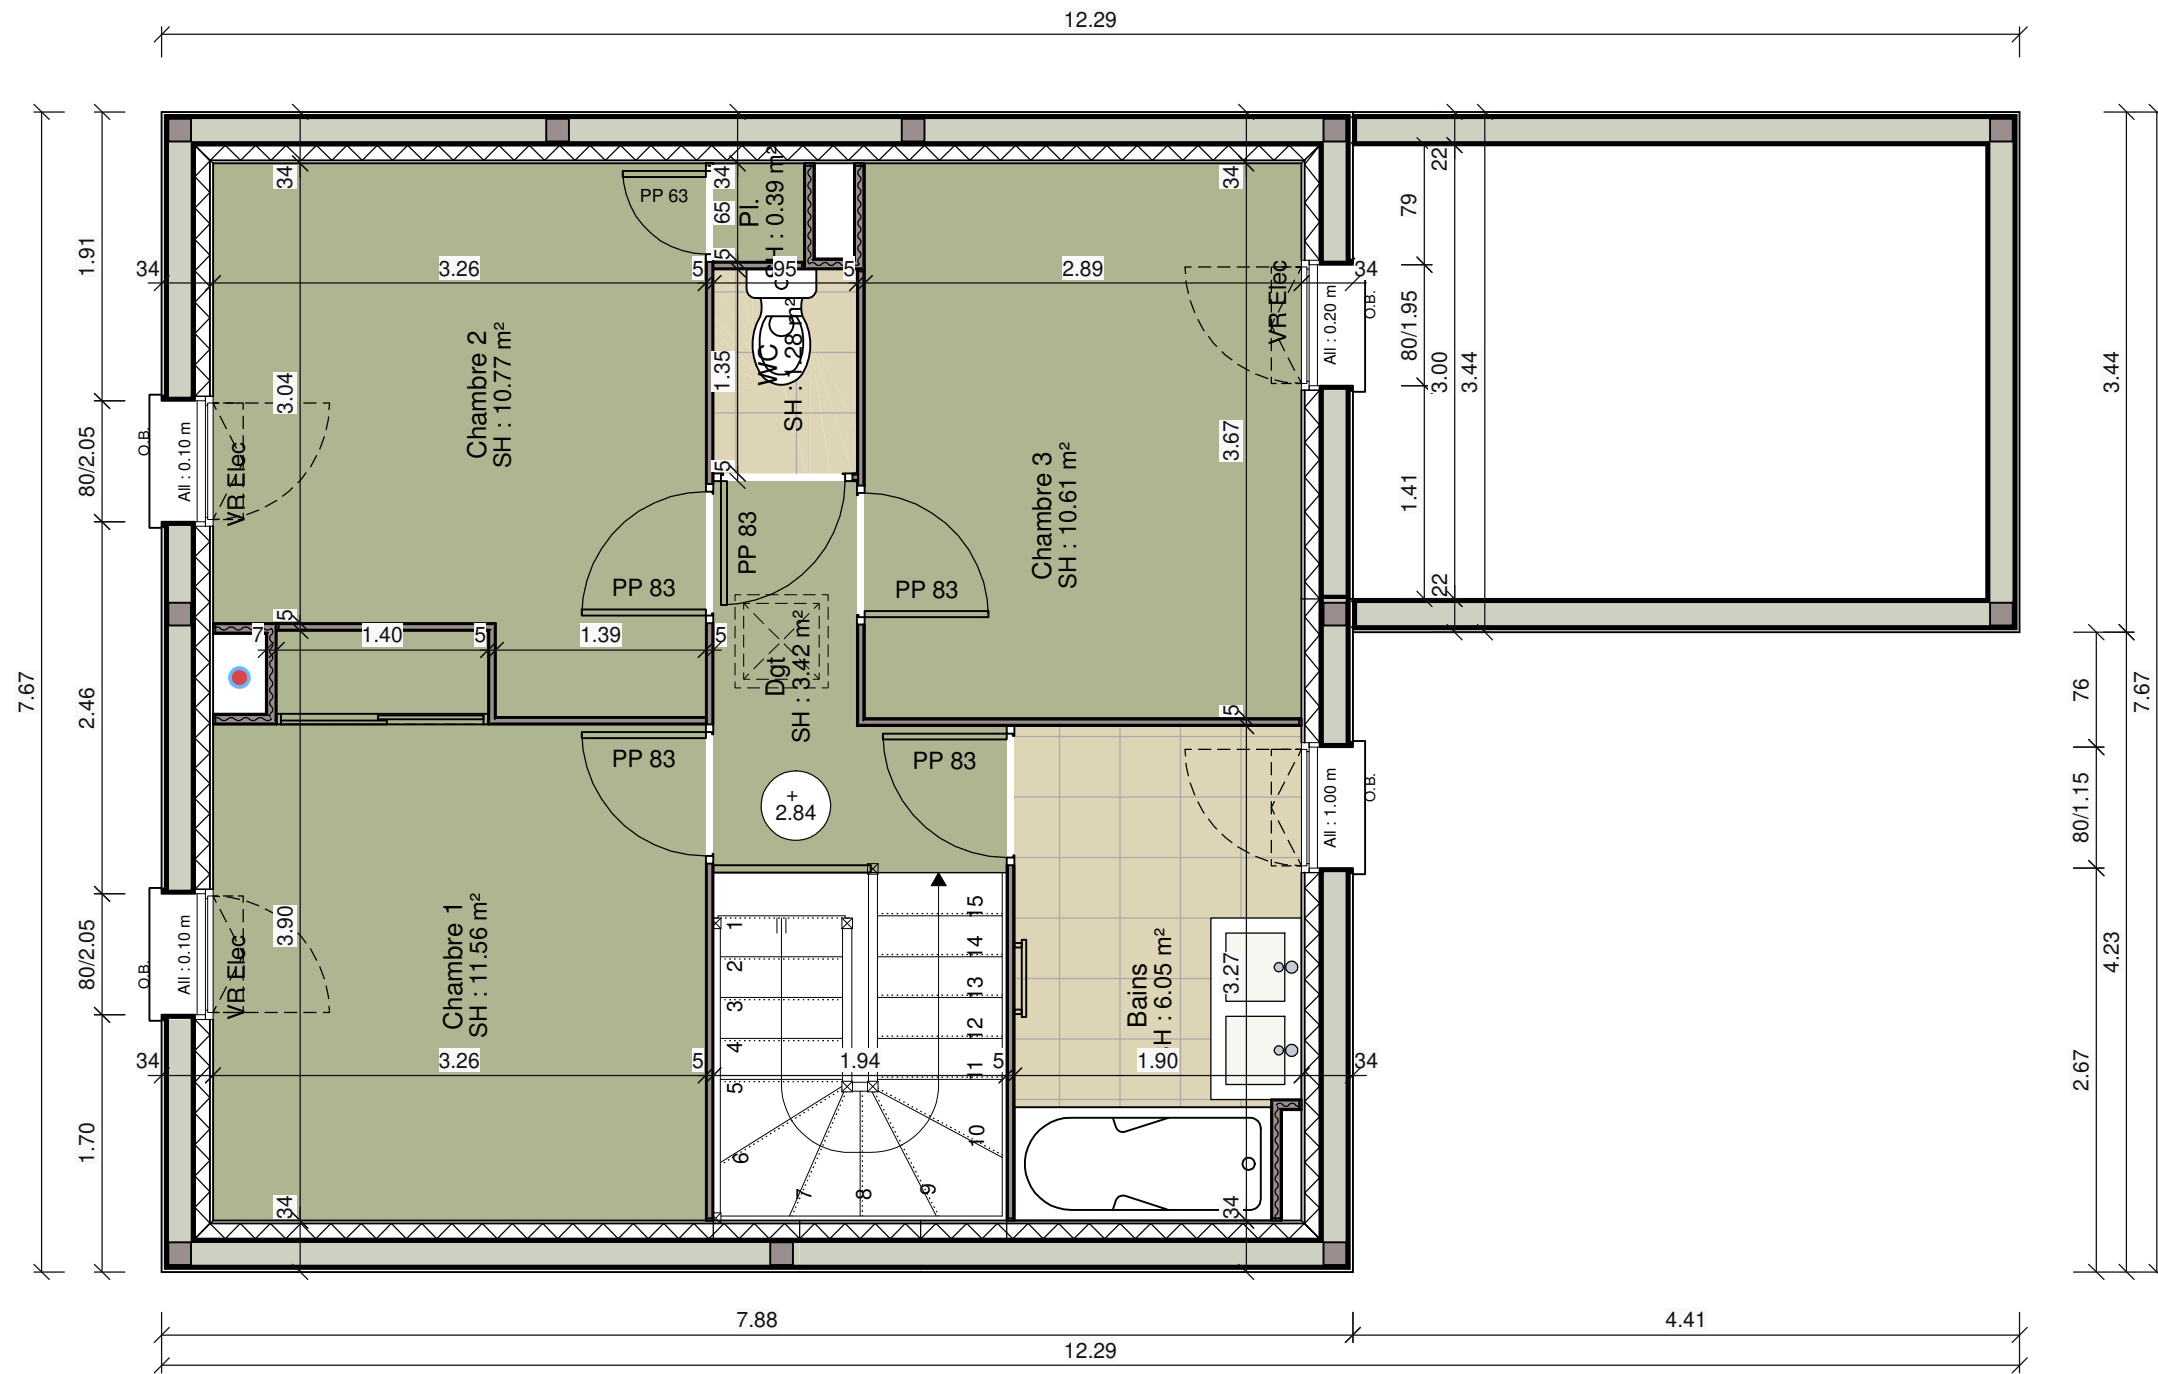

Document et mode de chauffage
non contractuels et non définitifs

LOGT T4A - M01

Quartier Saint Ursin

14470 COURSEULLES SUR MER

Plan de l'étage

ECH. : 1/50

Dessiné par : /DC//

Projet n°: B02708

P1453(7)