

**LOGT T4B - M02**

Quartier Saint Ursin

14470 COURSEULLES SUR MER


**Plan du rez-de-chaussée**

ECH. : 1/50

Dessiné par : /DC//

Projet n°: B02713

P1456(6)

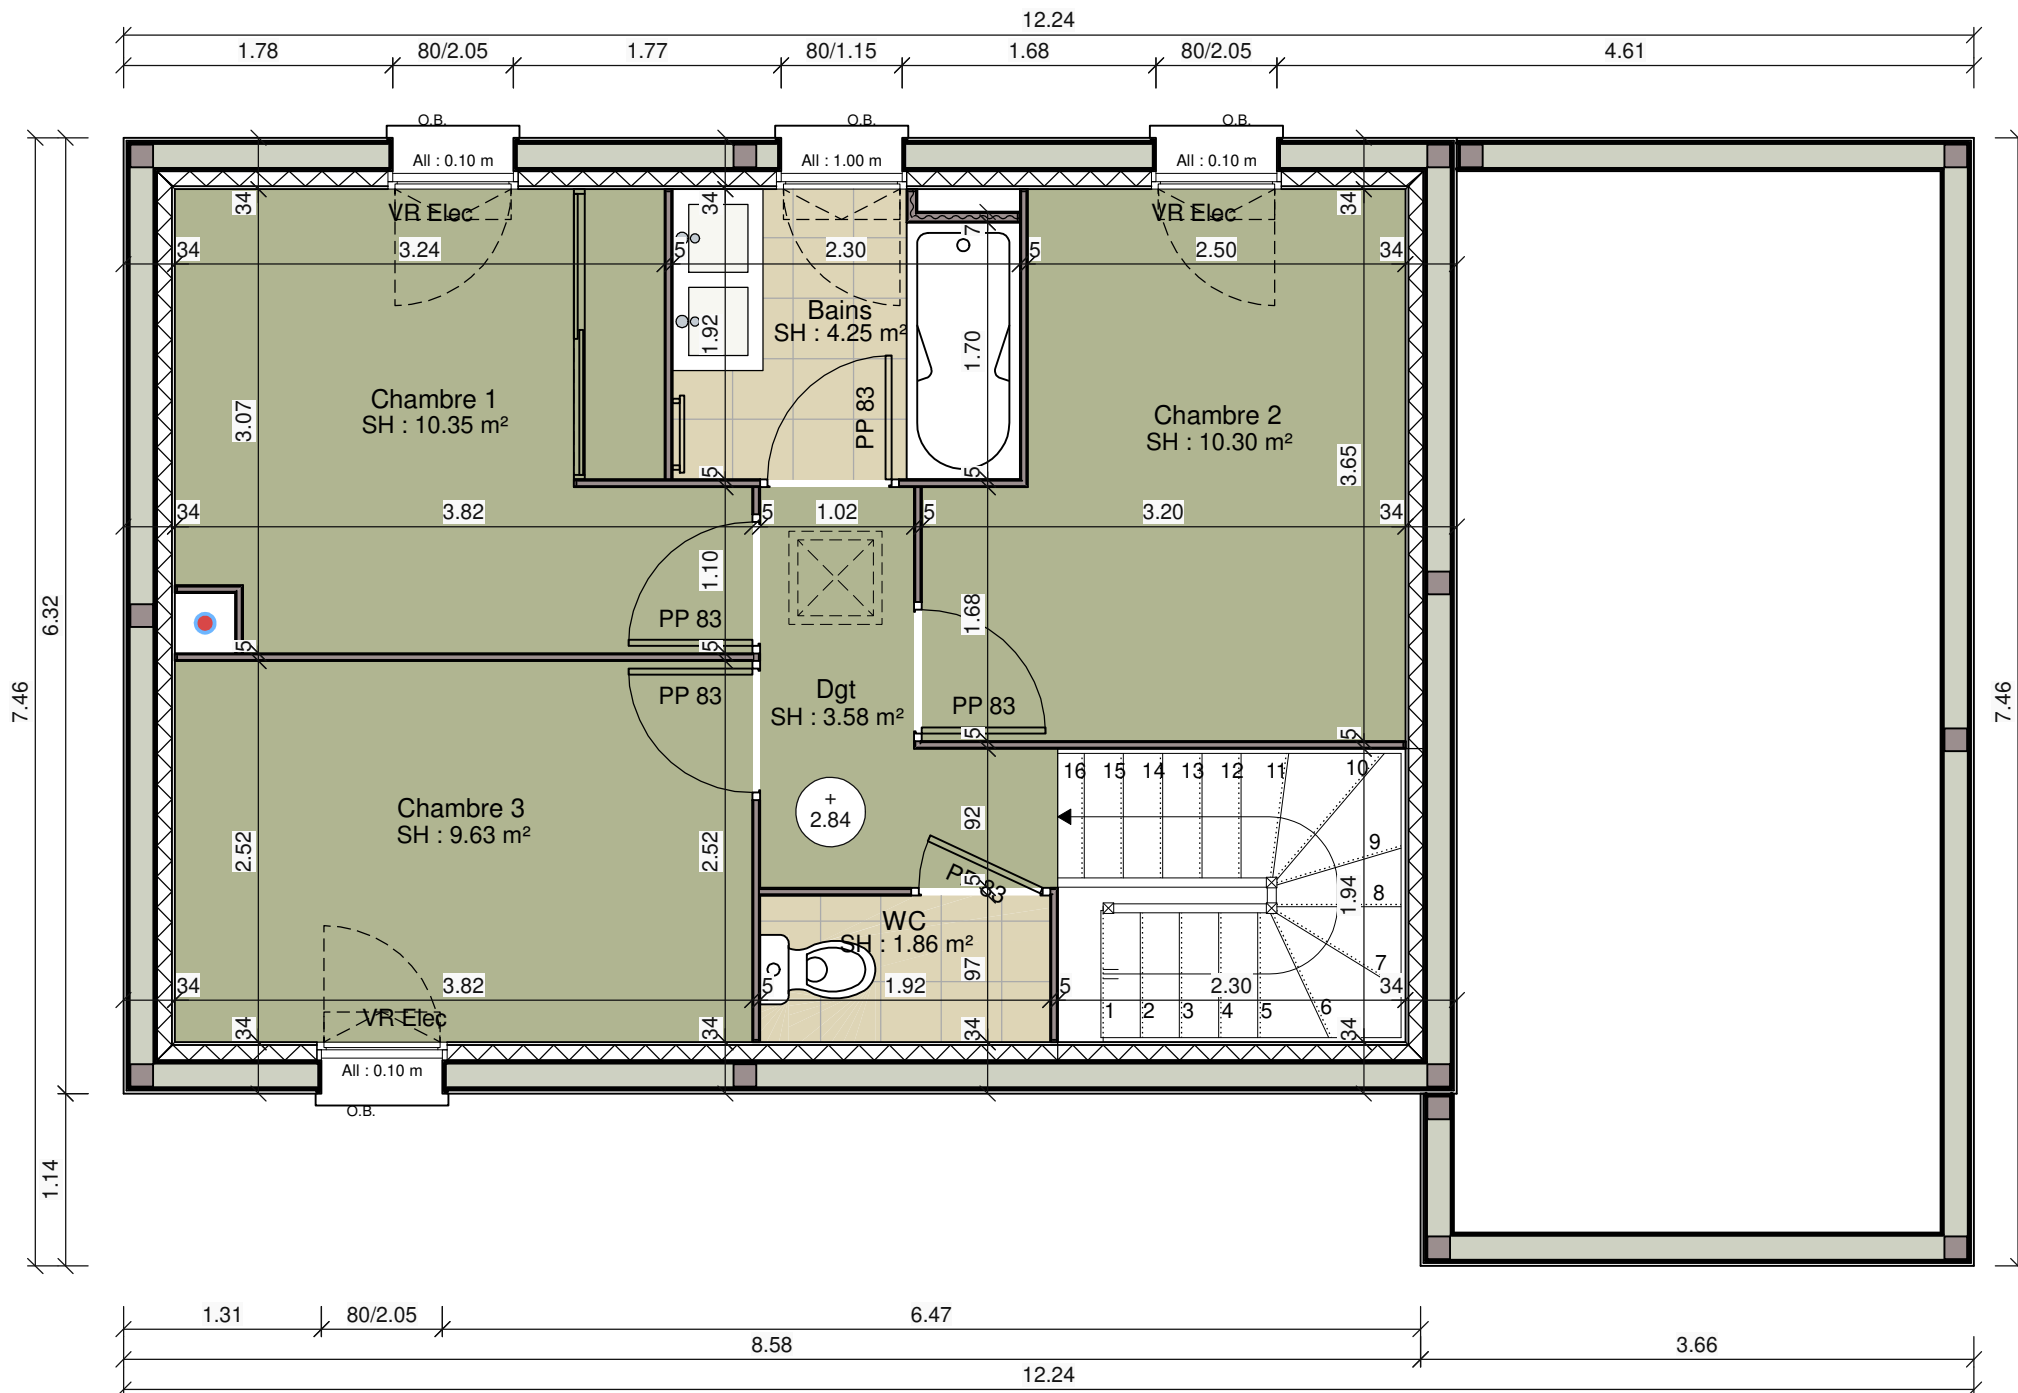

Document et mode de chauffage  
non contractuels et non définitifs

<p><b>LOGT T4B - M02</b></p> <p>Quartier Saint Ursin</p> <p>14470 COURSEULLES SUR MER</p>	<p><b>Plan de l'étage</b></p> <p>ECH. : 1/50</p> <p>Dessiné par : /DC//</p> <p>Projet n°: B02713</p> <p>P1456(6)</p>
---	--