

Document et mode de chauffage
non contractuels et non définitifs

LOGT T4B - M05

Quartier Saint Ursin

14470 COURSEULLES SUR MER


Plan du rez-de-chaussée

ECH. : 1/50

Dessiné par : /DC//

Projet n°: B02713

P1456(6)

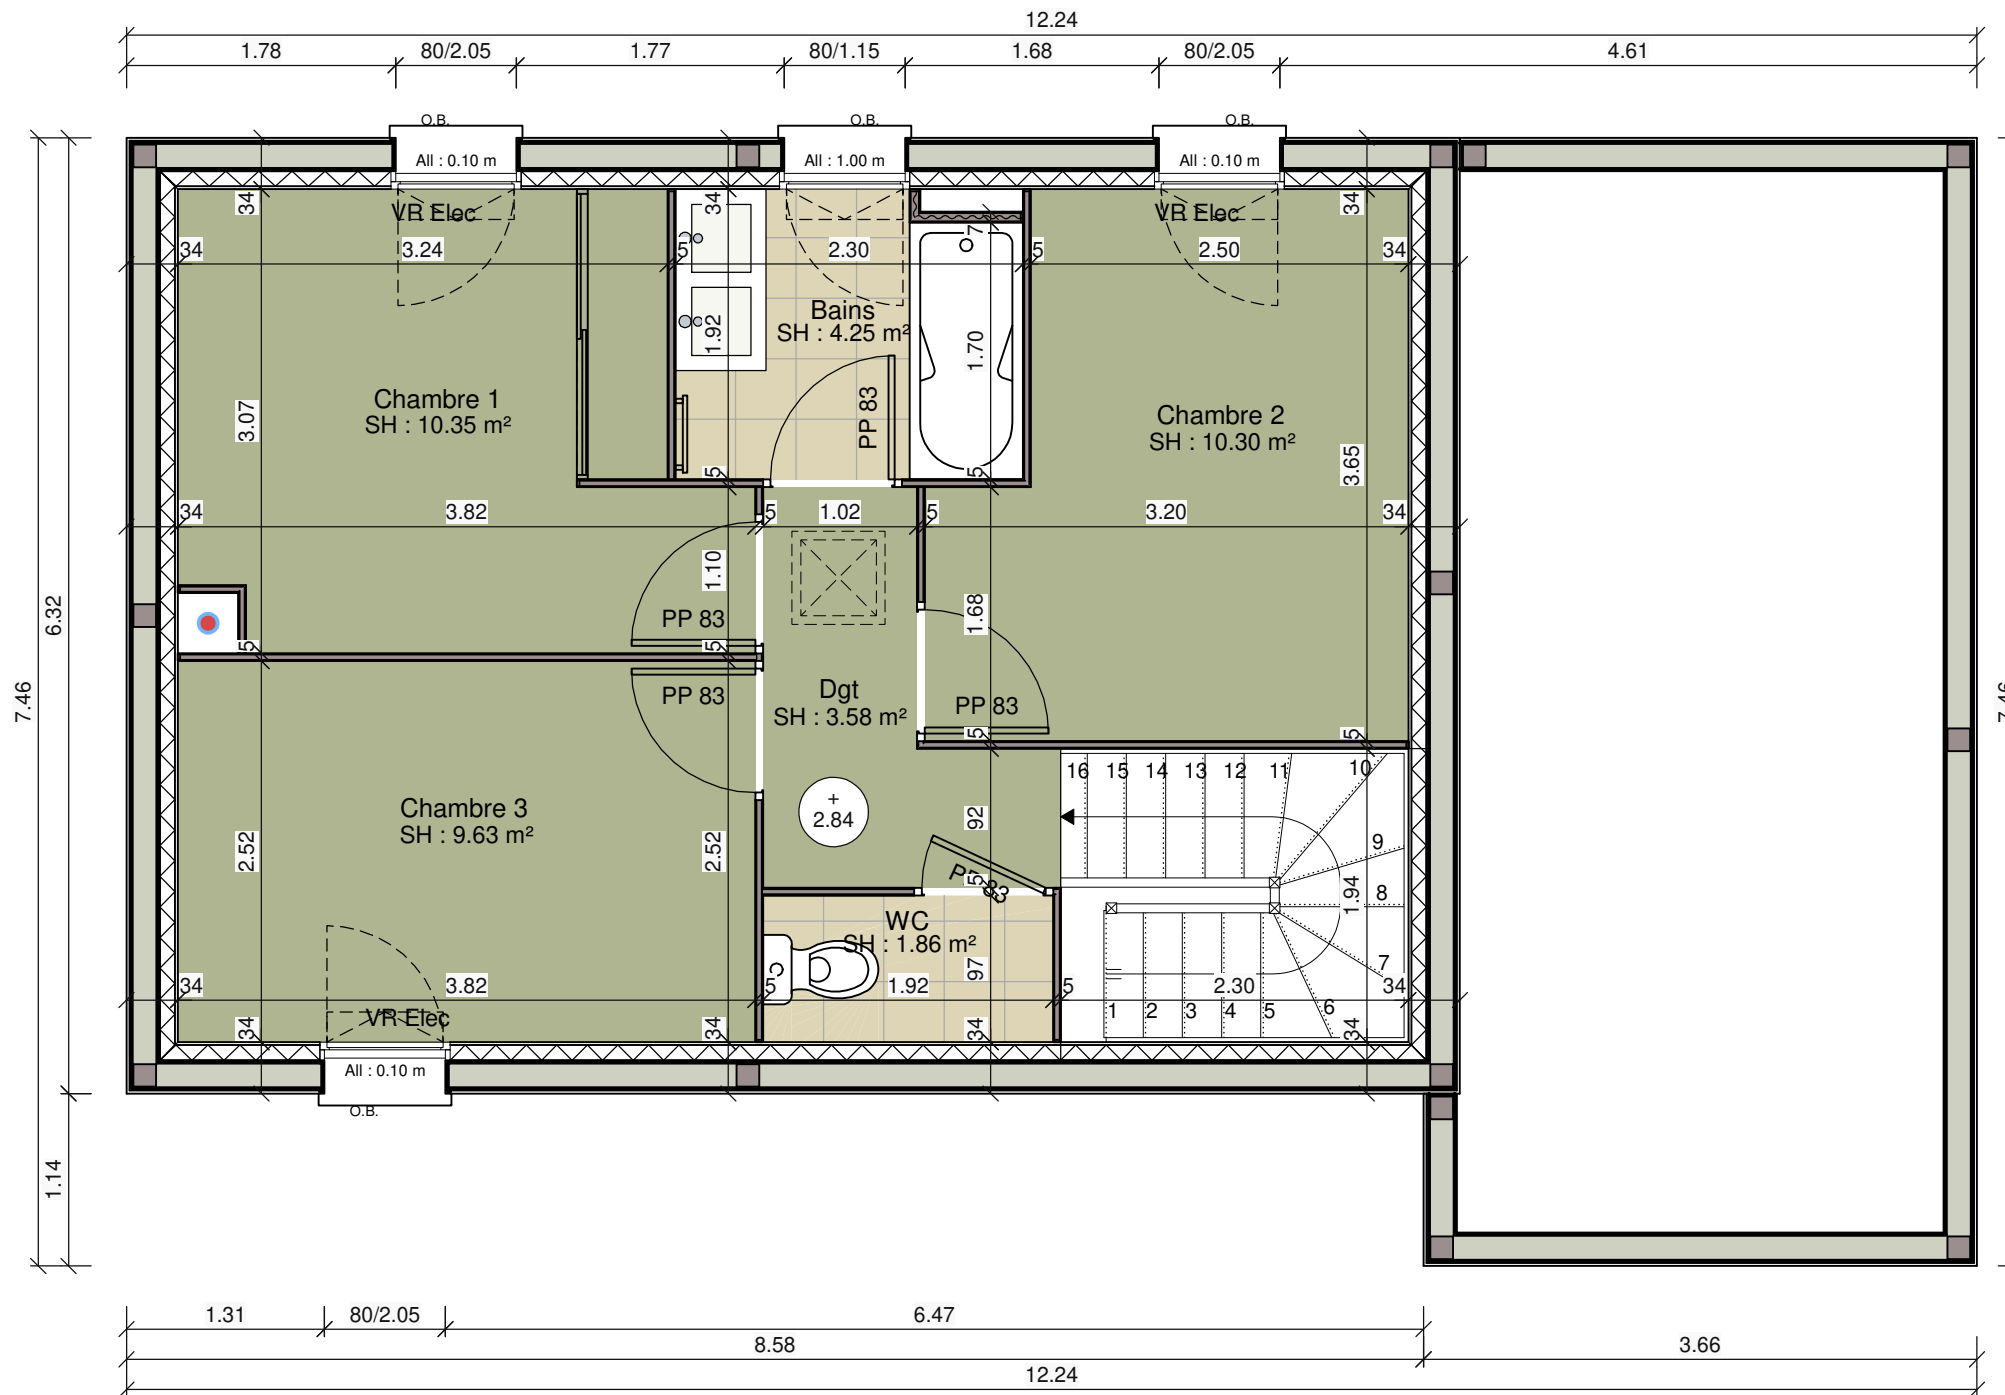

Document et mode de chauffage
non contractuels et non définitifs

LOGT T4B - M02

Quartier Saint Ursin

14470 COURSEULLES SUR MER

Plan de l'étage

ECH. : 1/50

Dessiné par : /DC//

Projet n°: B02713

P1456(6)