

LOGT T4B - M07

Quartier Saint Ursin

14470 COURSEULLES SUR MER


Plan du rez-de-chaussée

ECH. : 1/50

Dessiné par : /CH//

Projet n°: B02812

P1581(2)

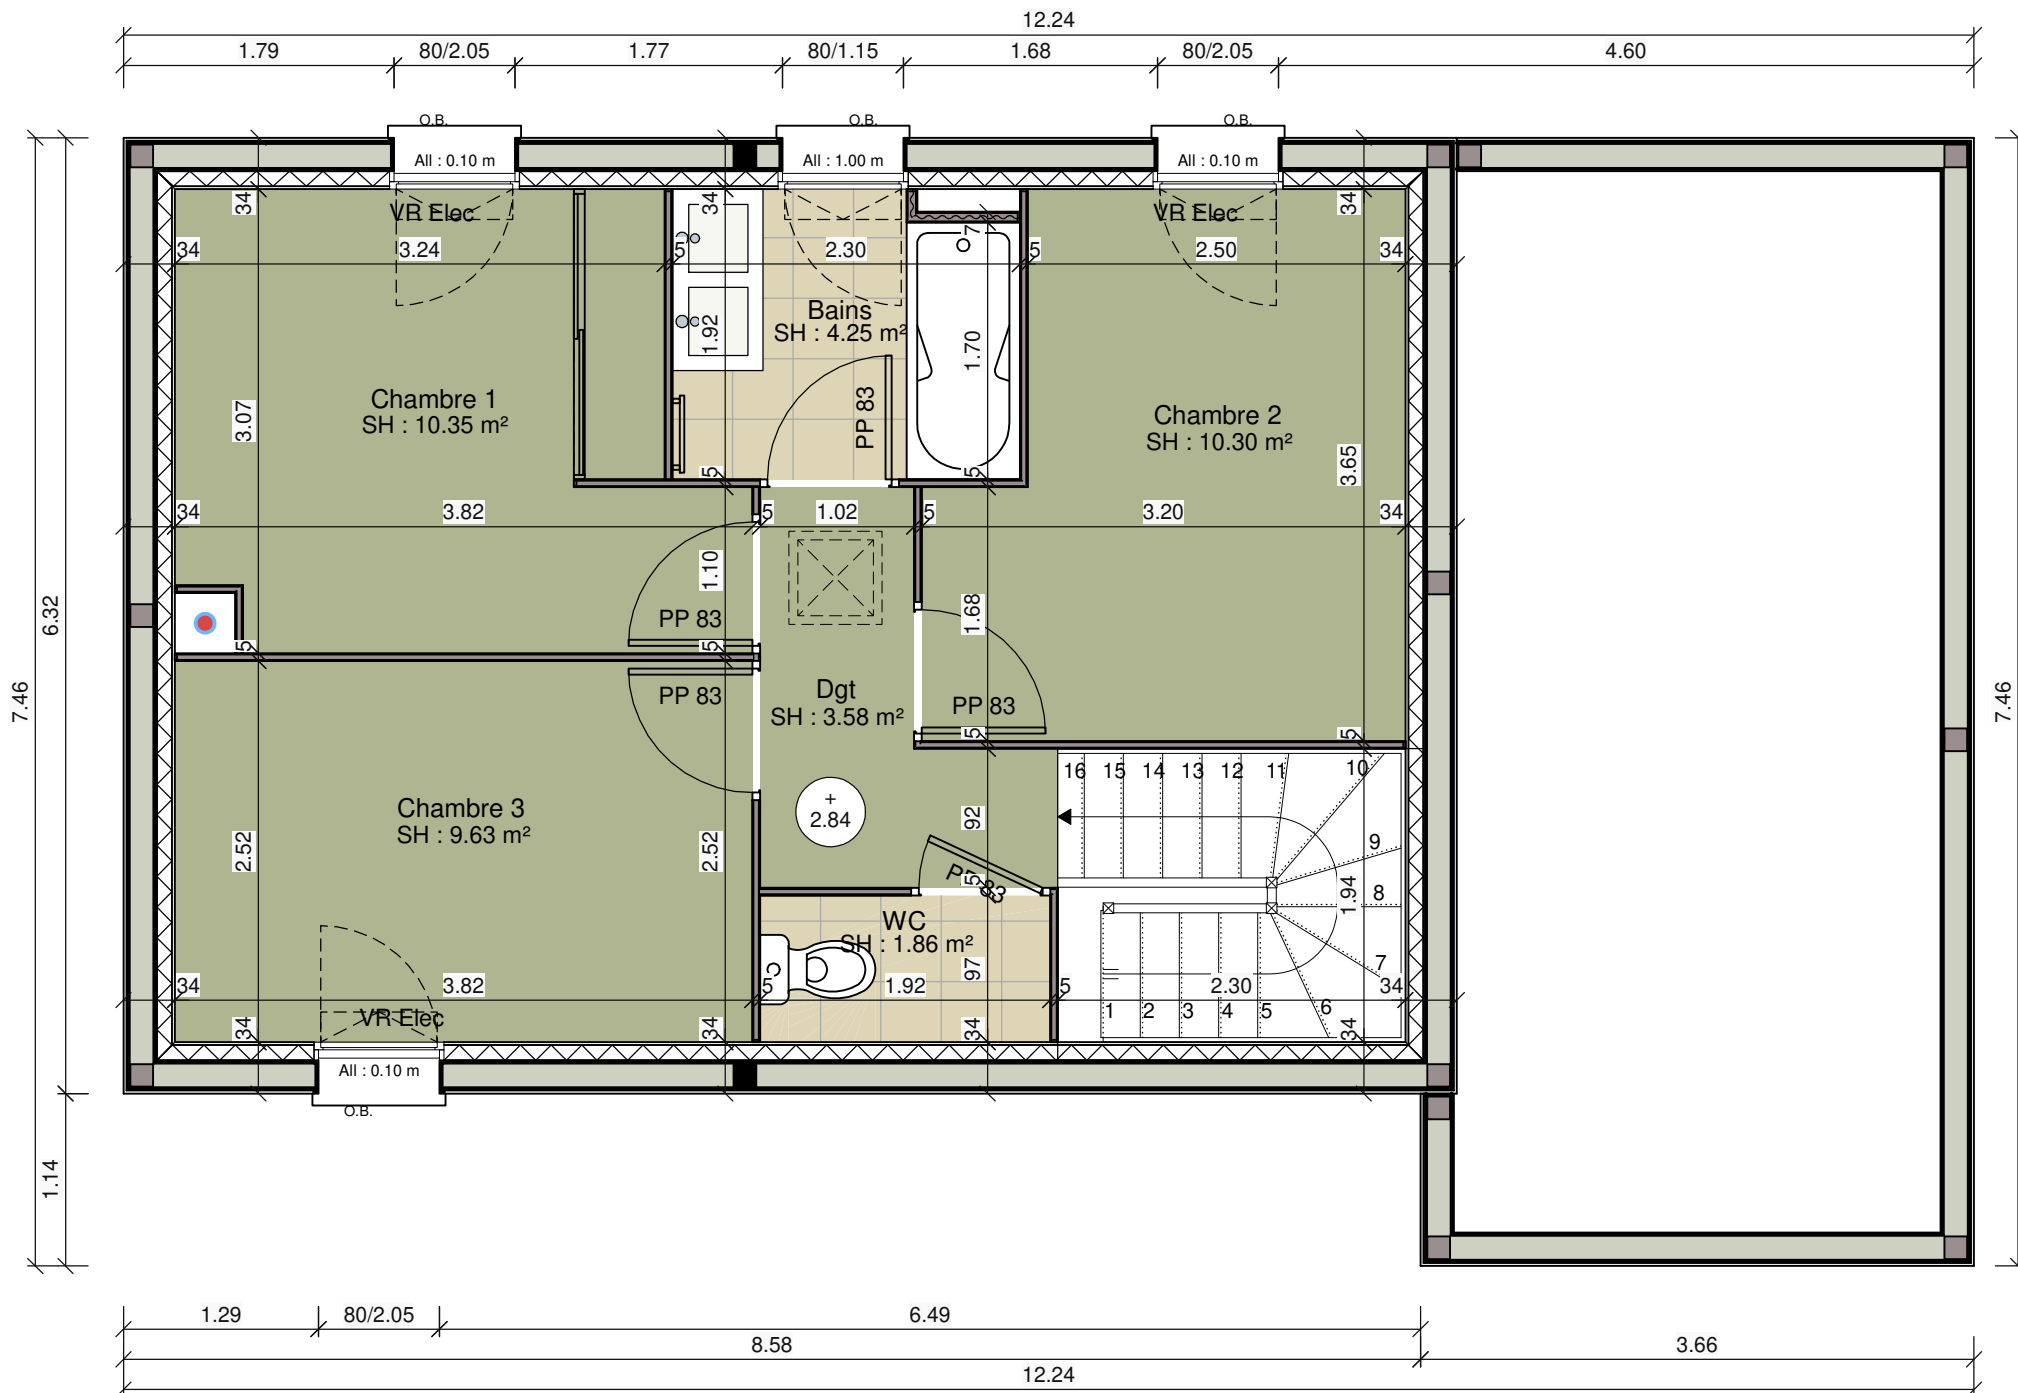

Document et mode de chauffage
non contractuels et non définitifs

LOGT T4B - M07		Plan de l'étage	
Quartier Saint Ursin		ECH. : 1/50	
14470 COURSEULLES SUR MER		Dessiné par : /CH//	
		Projet n°: B02812	
		P1581(2)	