

Document et mode de chauffage
non contractuels et non définitifs


LOGT T4C - M13

Quartier Saint Ursin
14470 COURSEULLES SUR MER


Plan du rez-de-chaussée

ECH. : 1/75
Dessiné par : /DC//
Projet n°: B02709

P1454(7)

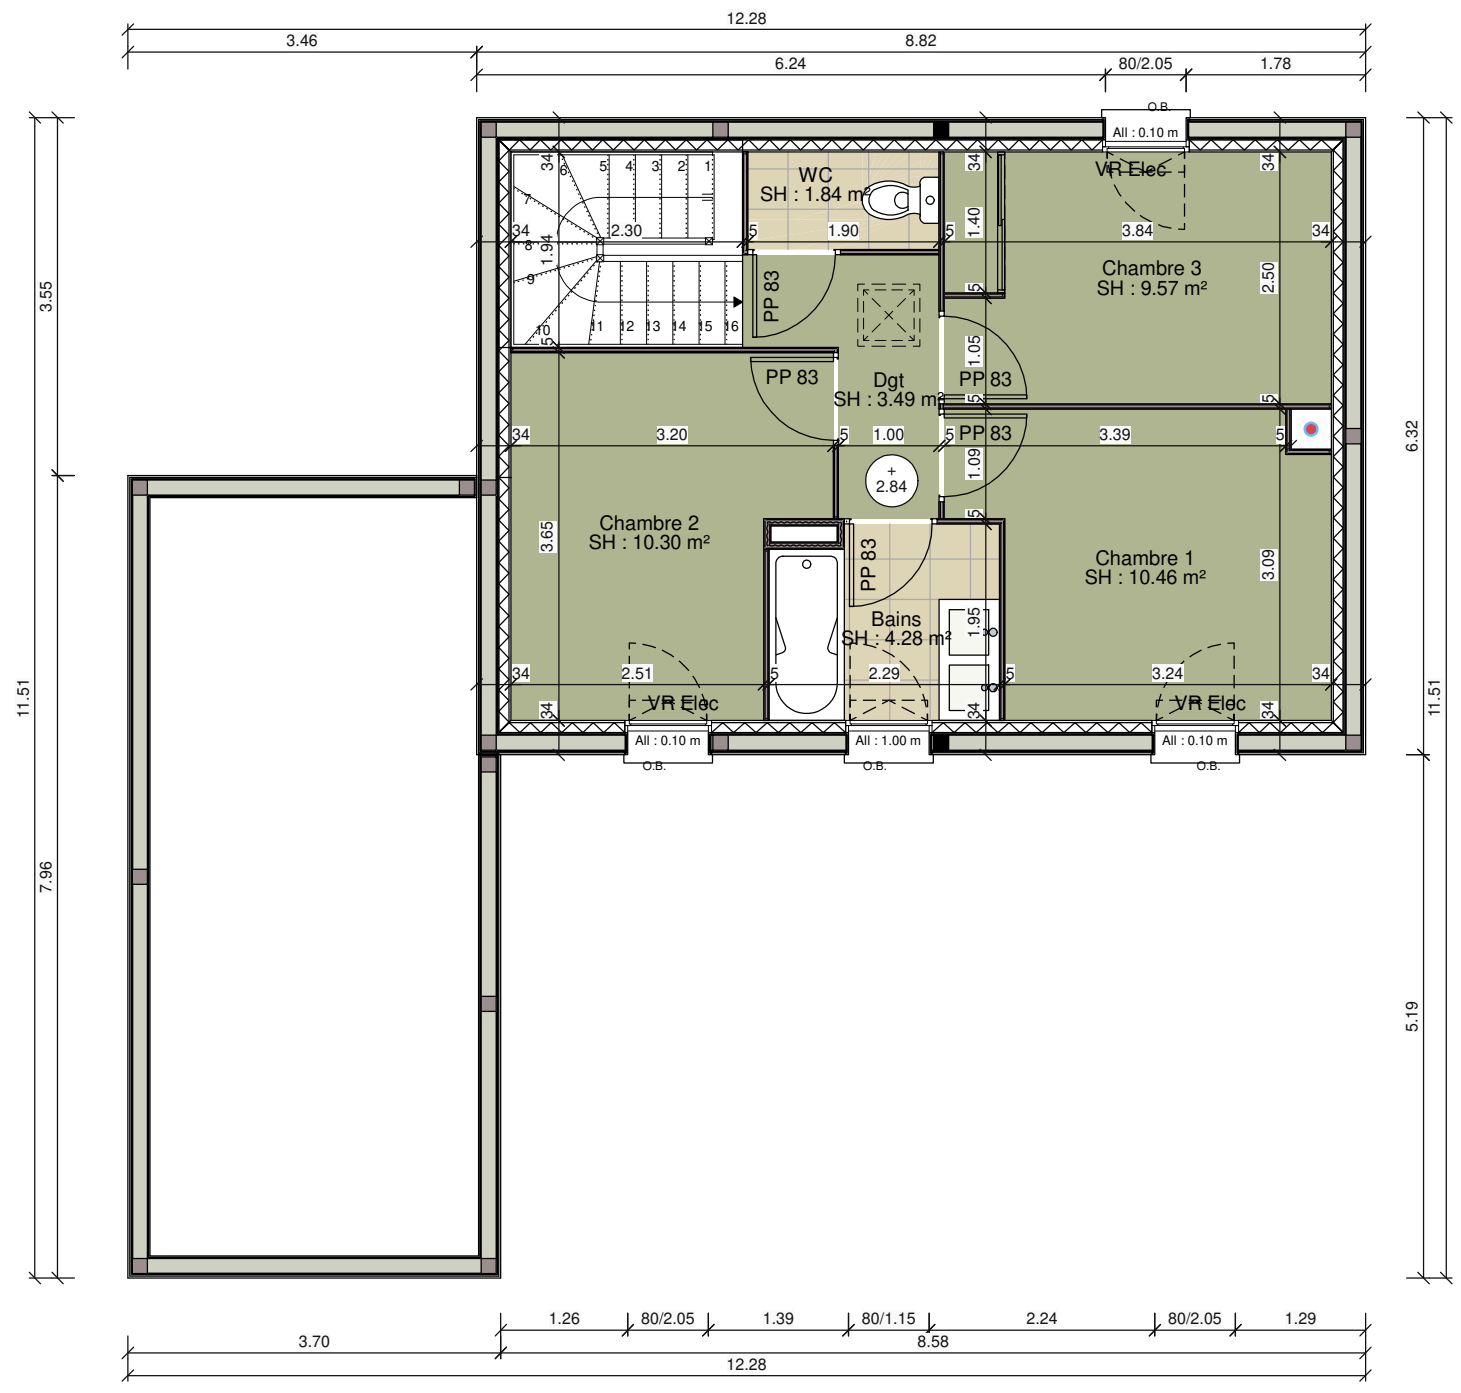

Document et mode de chauffage
non contractuels et non définitifs

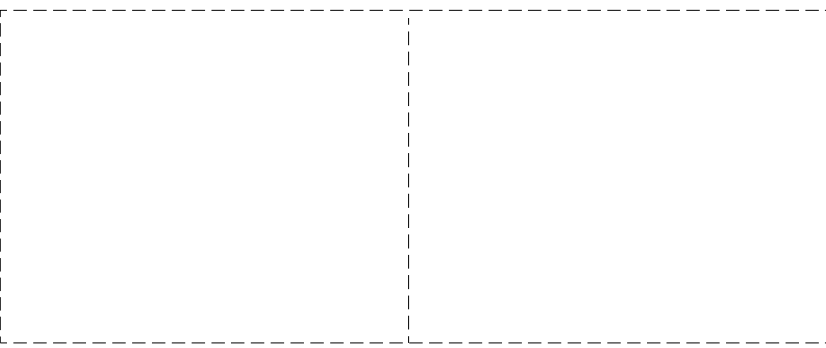

<p>LOGT T4C - M13</p> <p>Quartier Saint Ursin 14470 COURSEULLES SUR MER</p>	<p>Plan de l'étage</p> <p>ECH. : 1/75 Dessiné par : /DC// Projet n°: B02709 P1454(7)</p>
--	---