



Les Résidences Clairades



Façade Nord sur Passage Salengro

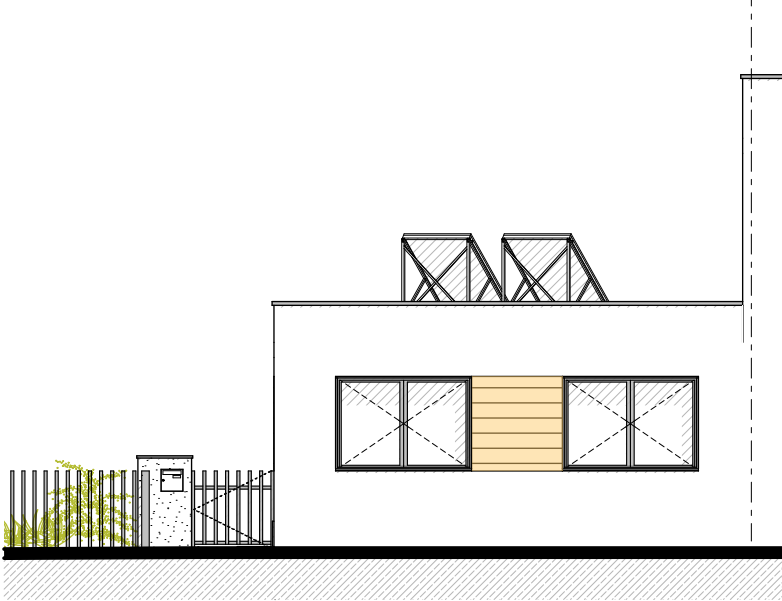

Façade Sud sur jardin

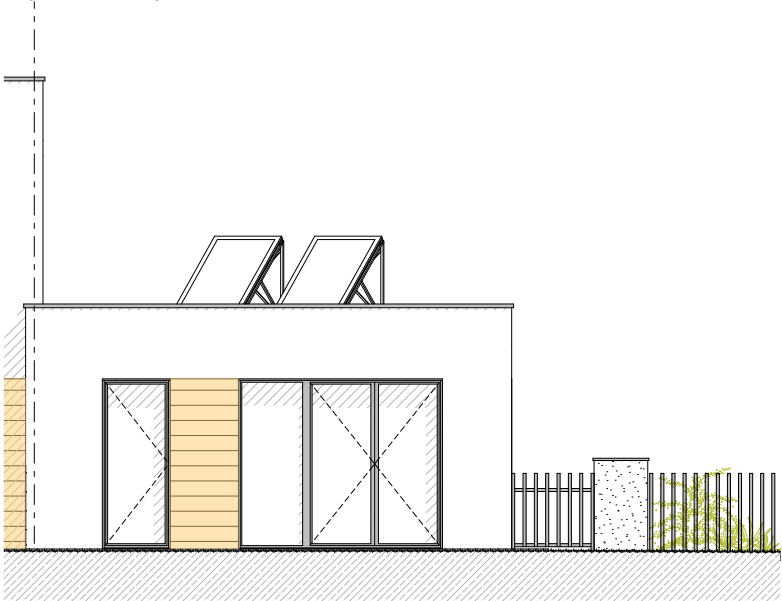

Niveau RdC

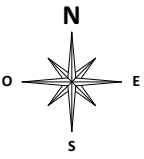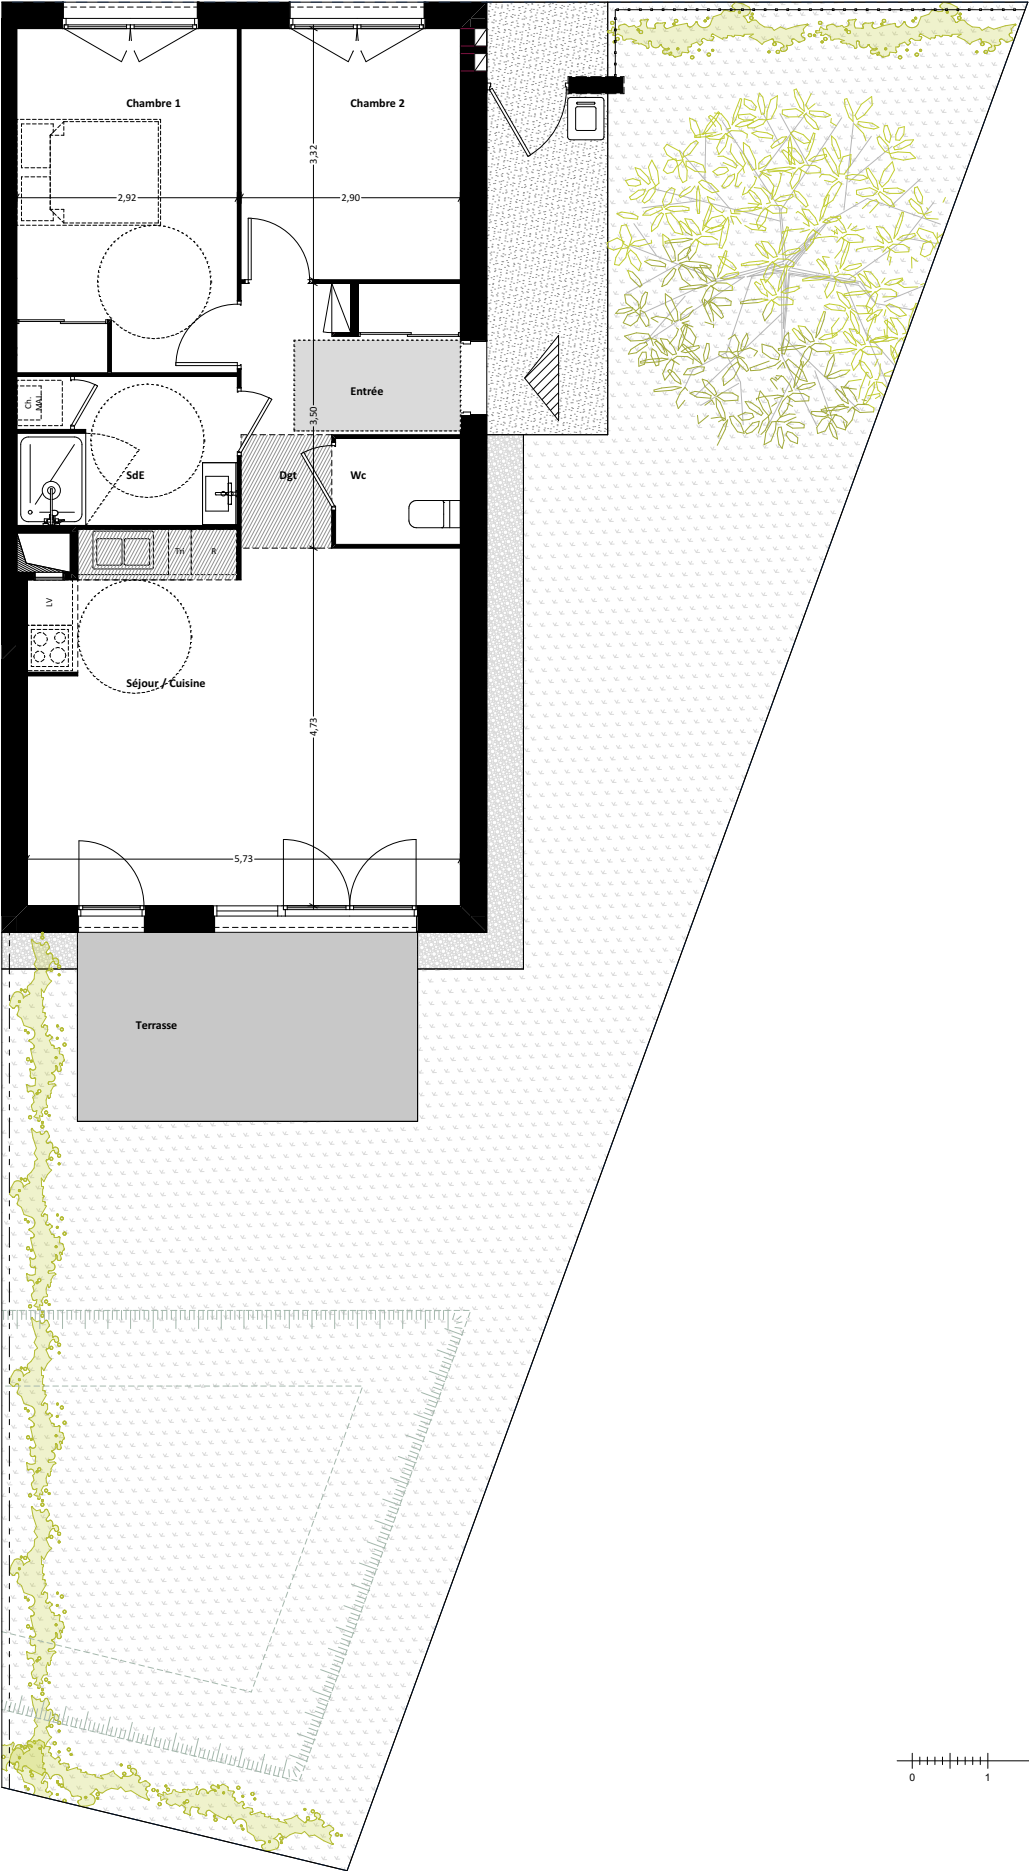

Logement E.07 T3

Surfaces habitables		
Entrée (dont placard)	5,55	
Séjour / Cuisine	27,29	
Wc	2,31	
SdE	5,70	
Chambre 1	12,39	
Placard Chambre	0,78	
Chambre 2	9,63	
Dgt	1,80	
		65,45 m²
Terrasse	11,25	
Jardin hors surface terrasse	128,38	
Parcelle	219,23	



cba Christophe Bidaud
Architectes

SCCV des Rives de la Clairette
Rue Jules Ferry
76250 DEVILLE-LES-ROUEN

Document établi le 17/07/2020

NOTA :

Des modifications sont susceptibles d'être apportées à ce plan en fonction des nécessités techniques de la réalisation, tant en ce qui concerne les dimensions libres que l'équipement. Les surfaces et hauteurs indiquées sont approximatives. Les retombées, soffites, faux-plafonds, canalisations, radiateurs, ainsi que l'emplacement des équipements sont figurés à titre indicatif.

Ech. : 1/100

