

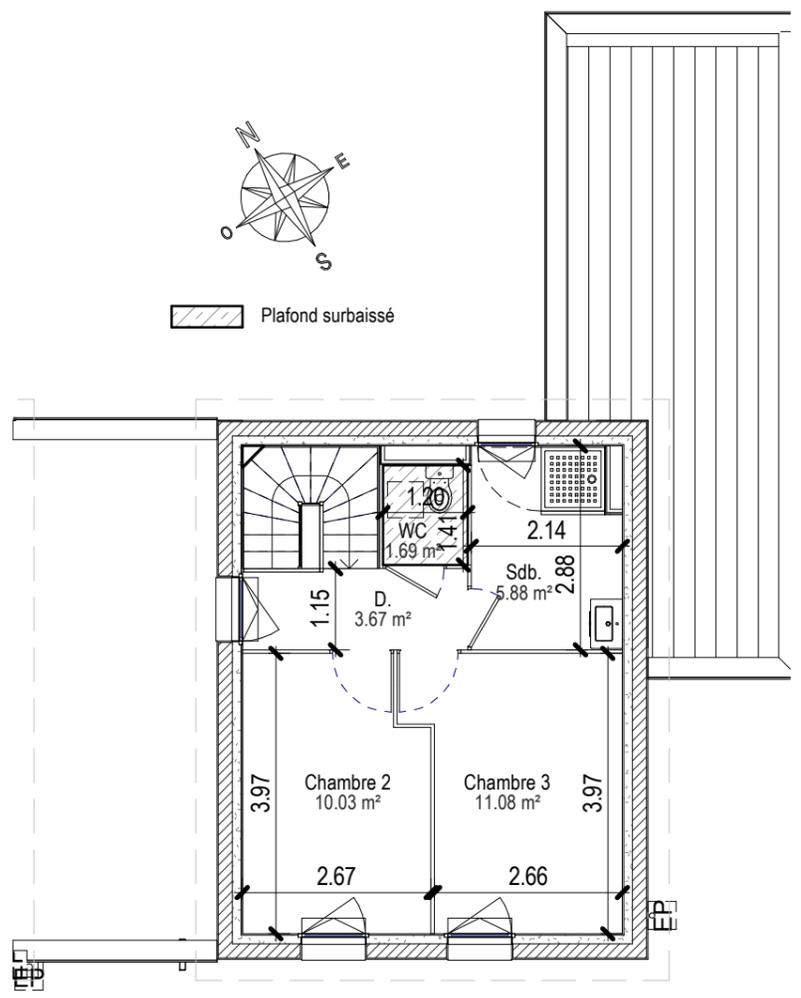


DOUVRES LA DELIVRANDE (14) Rue de Normandie

Maison C n°2 - Type T4

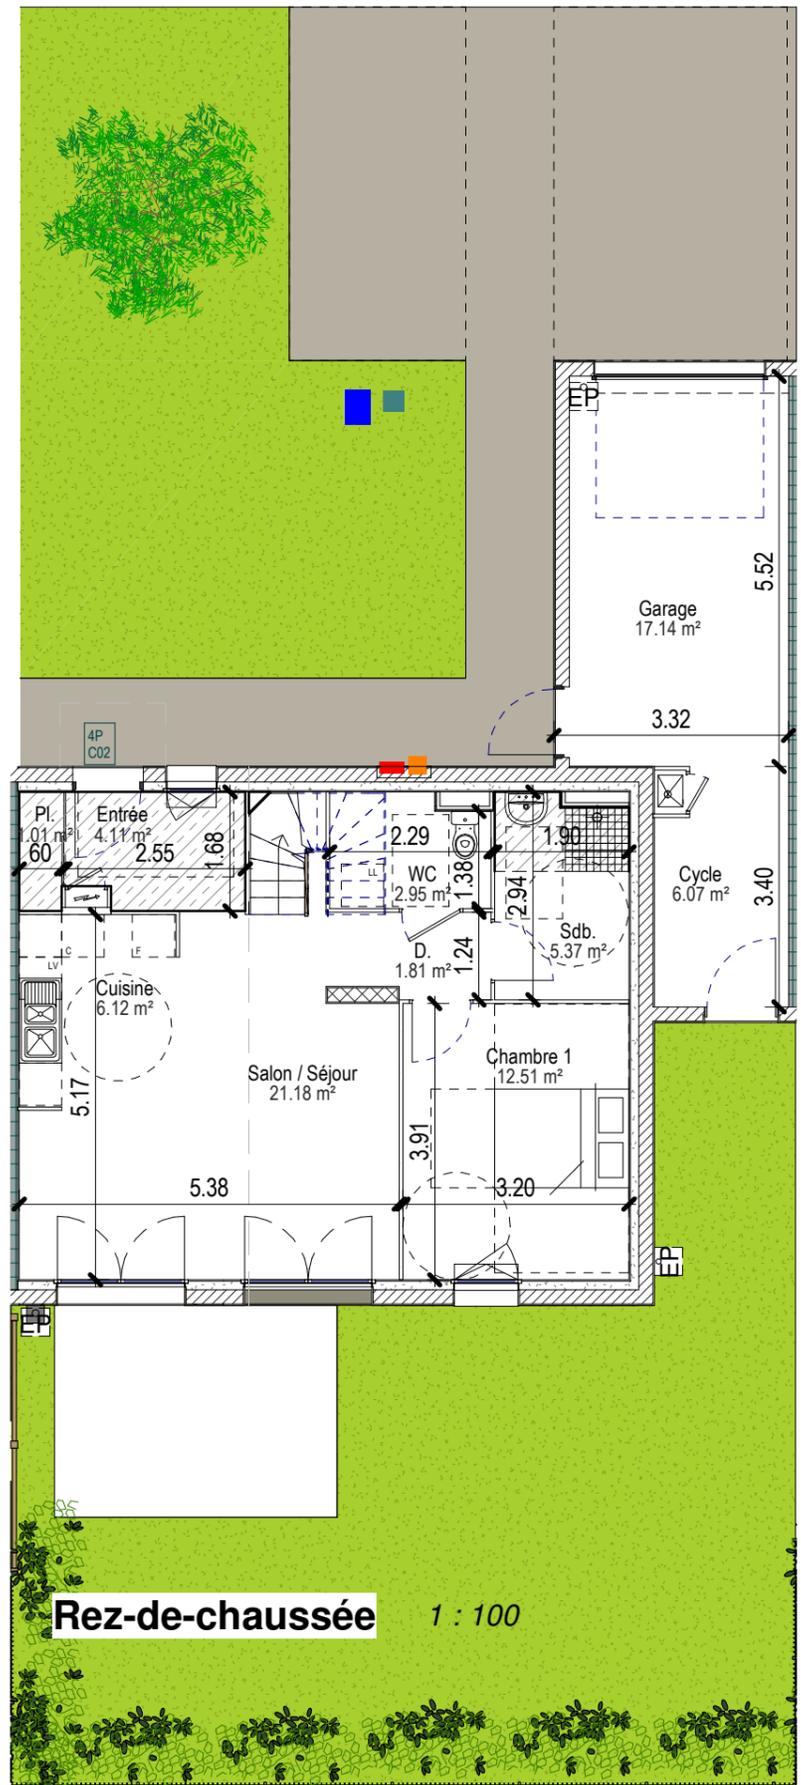

Etage 1 : 100

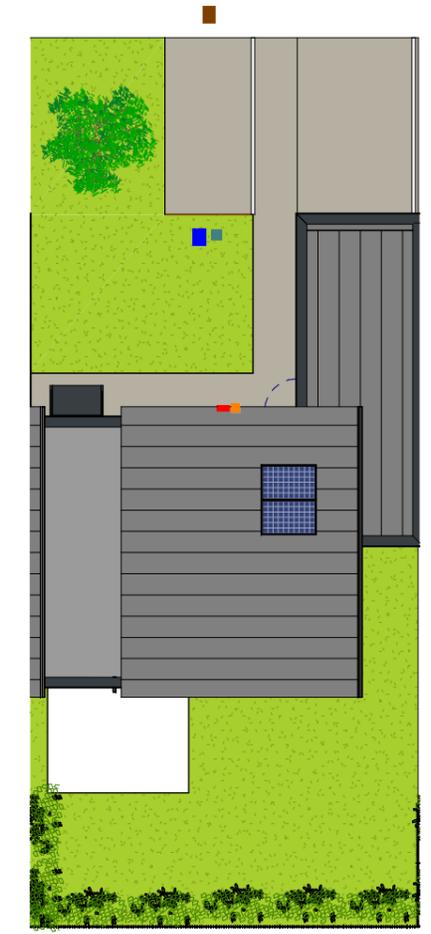

Plan masse 1 : 200



Façade Nord 1 : 200



Façade Sud 1 : 200

S.Habitable C2

| | |
|----------------|----------------------|
| Chambre 1 | 12.51 m ² |
| Cuisine | 6.12 m ² |
| D. | 1.81 m ² |
| Entrée | 4.11 m ² |
| Pl. | 1.01 m ² |
| Salon / Séjour | 21.18 m ² |
| Sdb. | 5.37 m ² |
| WC | 2.95 m ² |

| | |
|--------------|----------------------------|
| Chambre 2 | 10.03 m ² |
| Chambre 3 | 11.08 m ² |
| D. | 3.67 m ² |
| Sdb. | 5.88 m ² |
| WC | 1.69 m ² |
| Total | 87.43 m² |

| | |
|--------------|----------------------------|
| Cycle | 6.07 m ² |
| Garage | 17.14 m ² |
| Total | 23.22 m² |

| | |
|-------------|-----------------------|
| Parcelle C2 | 278.37 m ² |
| Jardin C2 | 131.42 m ² |

Maitre d'ouvrage Maître d'oeuvre



Les surfaces, les gaines et les soffites sont susceptibles de modifications dues aux impératifs administratifs, aux contraintes techniques et aux tolérances d'exécution.
Les meubles et les éléments de cuisine dessinés sur ce plan ne sont qu'indicatifs. Seuls seront fournis les équipements figurants sur le descriptif annexé à l'acte de vente.

| | |
|--------------|----------------------|
| 26 Aout 2019 | PLAN DE VENTE |
| Version 4 | Phase MPC |