



Rez de chaussée 1/1000

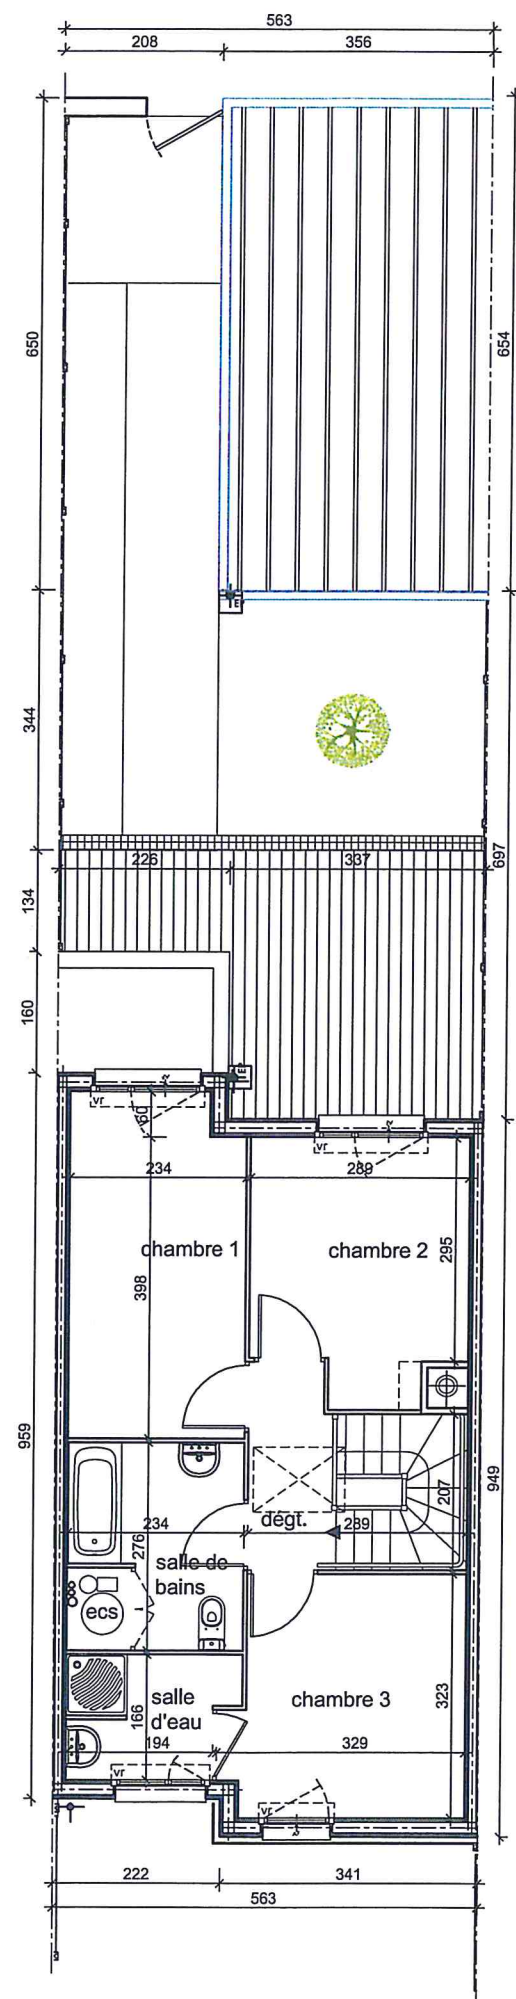

Etage 1/1000

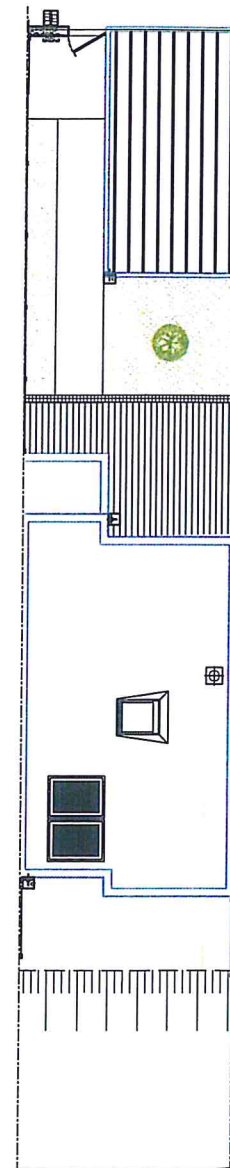

parcelle n°8 - 170.00m² environ  
Plan masse parcelle 1/2000

## Document graphique

parcelle n°8  
maison de 4 pièces en R+1

Acquéreur:

---

---

---

---

---

---

---

---

**Partélios**  
Habitat 2 Rue Martin Luther-King -  
14280 SAINT CONTEST


**HEROUVILLE SAINT CLAIR**

**Calvados - Bd des Belles Portes**

**10 maisons de ville**

**Accession Sociale**


■ Sylvie THOMASSE  
■ Rafaël NEGRETTI

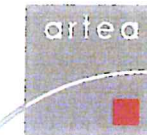

CAEN le 15 janvier 2010  
document non contractuel

La surface de la parcelle est approximative et sera précisée après bornage

SURFACES HABITABLES m²	
rez-de-chaussée	
entrée	3.89
séjour	18.80
wc	3.02
cuisine	6.08
repas	11.21
dégagement	2.72
placard	0.49
étage	
chambre 1	10.42
chambre 2	9.29
chambre 3	9.76
salle de bain	5.42
salle d'eau	3.45
chauffe-eau	0.94
dégagement	3.05
TOTAL	88.54
garage	20.39

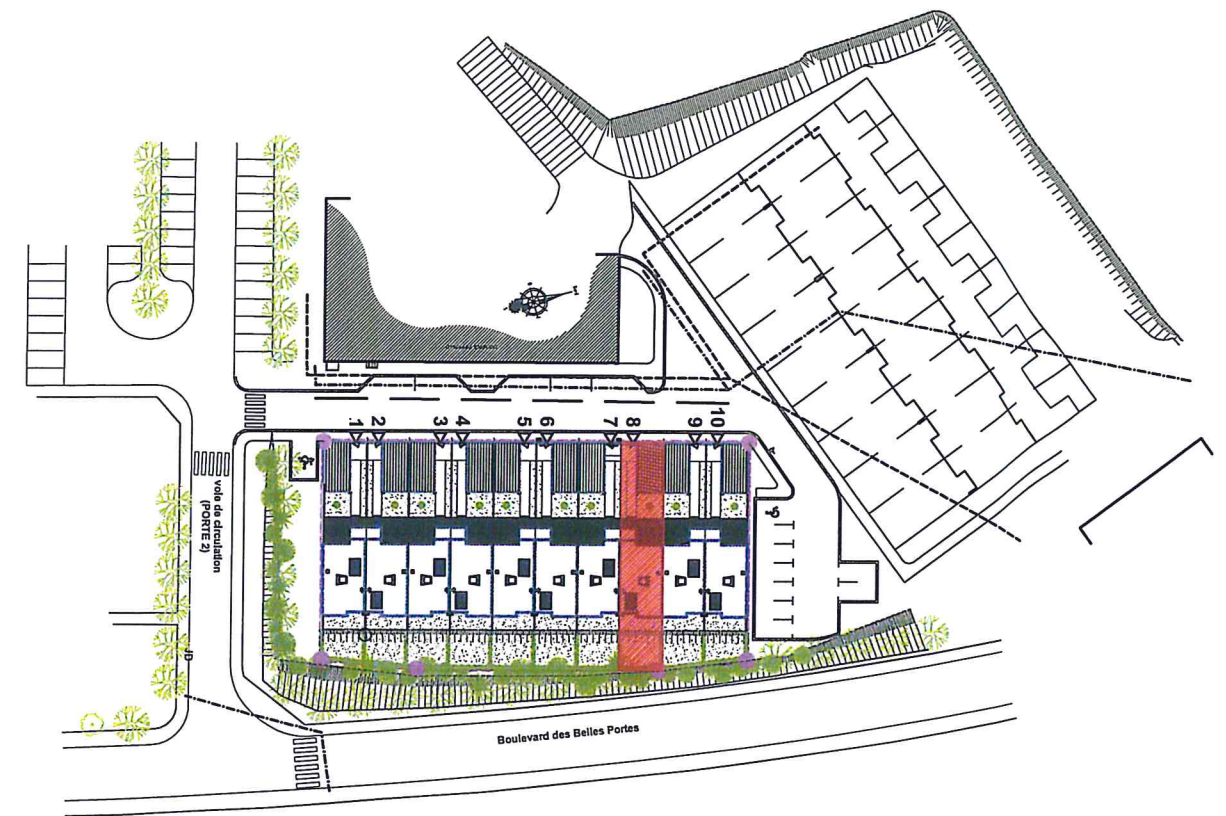

Plan masse général 1/10000

