

HOULGATE
Résidence Zélie Delise

PLAN DE VENTE

Logement n°05 - T2 - Etage 00


Désignation	Surface en m ²
Ch.1	11.47
Sde	5.39
Séjour Cuis.	25.80
TOTAL SHAB	42.66
Terrasse	9.97
Cellier	2.77
Jardin (dont terrasse)	43.13

PLAN DE L'ETAGE



LEGENDE


F Fenêtre sur allège	CE1 Ballon Eau Chaude
PF Porte fenêtre	TELEC Tableau électrique
PF+fixe Porte fenêtre + fixe	G Gaine évacuation
VR Volet roulant	Soffite
Chaudière	FT Fenêtre de toit

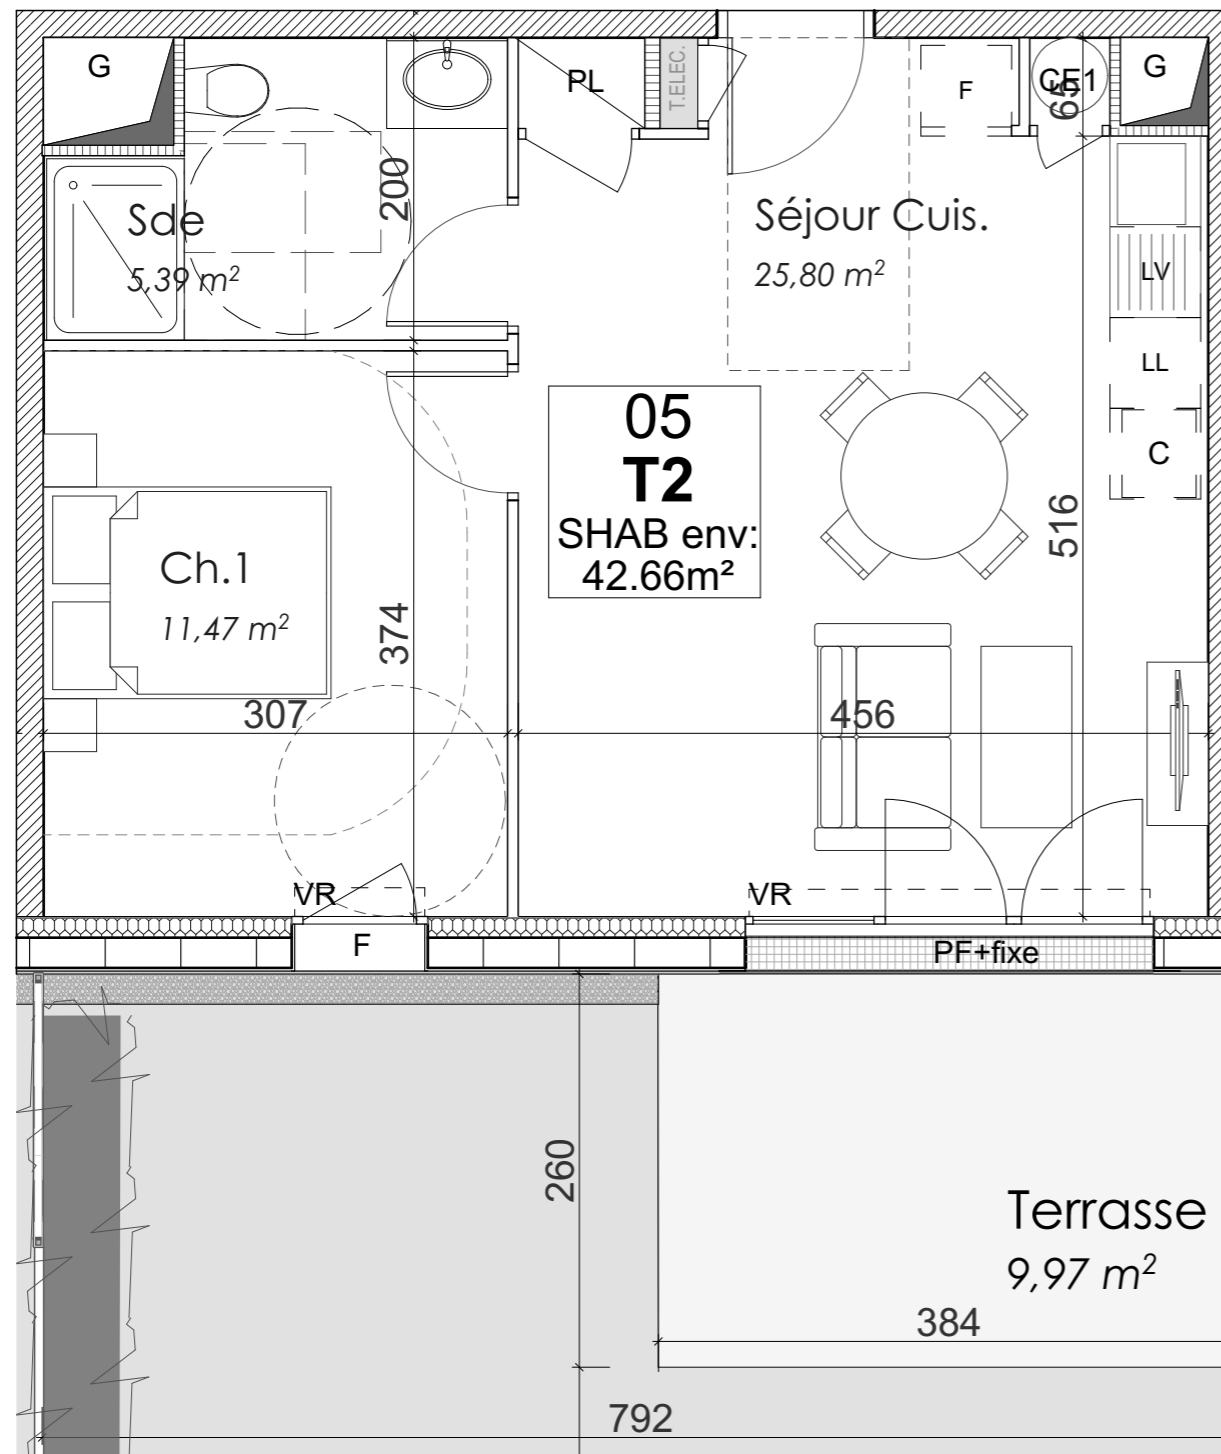

Plan 1/50



Façade Sud - 1/400

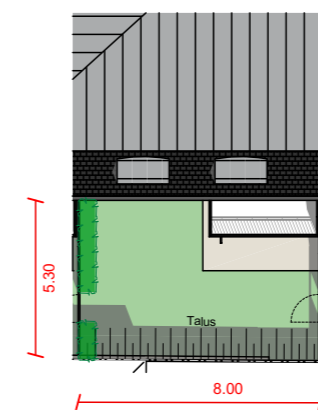

Plan masse 1/250

NOTA (phase notaire) : ce plan est édité en phase de préparation ou en cours de chantier. En raison d'impératifs techniques de réalisation, des modifications sont susceptibles de faire évoluer ce plan. Les poutres, poteaux, soffites, canalisations et faux plafonds n'apparaissent pas systématiquement. Les radiateurs ne sont pas figurés. Les meubles et éléments de cuisine ne sont qu'indicatifs. Seuls seront fournis les équipements figurant dans la notice descriptive annexée à la vente.