

HOULGATE
Résidence Zélie Delise

PLAN DE VENTE

Logement n°18 - T2 - Etage 01


| Désignation | Surface en m ² |
|-------------------|---------------------------|
| Ch.1 | 12.22 |
| Sde | 5.17 |
| Séjour Cuis. | 26.39 |
| TOTAL SHAB | 43.78 |
| Balcon | 4.92 |
| Cellier | 2.66 |

PLAN DE L'ETAGE



LEGENDE

| | | | |
|---------|-----------------------------|---------|--------------------|
| F | Fenêtre avec ou sans allège | CE1 | Ballon Eau Chaude |
| PF | Porte fenêtre | TELEC. | Tableau électrique |
| PF+fixe | Porte fenêtre + fixe | G | Gaine évacuation |
| VR | Volet roulant | SOFFITE | Soffite |
| CH | Chaudière | FT | Fenêtre de toit |

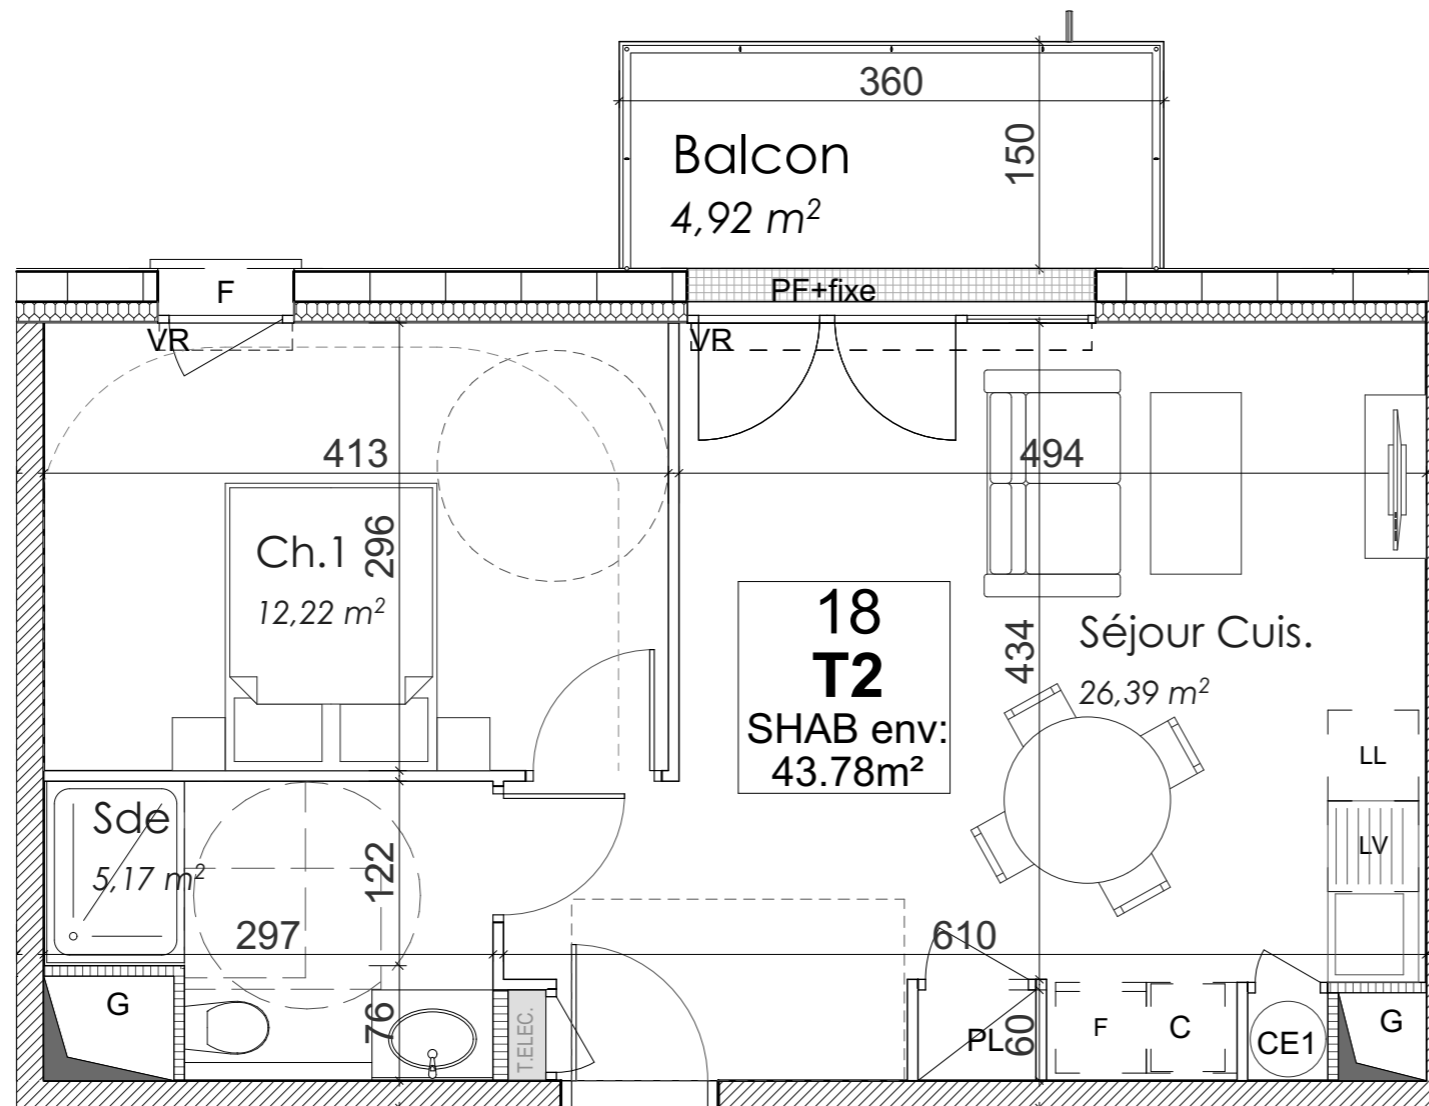

Façade Nord - 1/400

NOTA (phase notaire) : ce plan est édité en phase de préparation ou en cours de chantier. En raison d'impératifs techniques de réalisation, des modifications sont susceptibles de faire évoluer ce plan. Les poutres, poteaux, soffites, canalisations et faux plafonds n'apparaissent pas systématiquement. Les radiateurs ne sont pas figurés. Les meubles et éléments de cuisine ne sont qu'indicatifs. Seuls seront fournis les équipements figurant dans la notice descriptive annexée à la vente.

