


**HOULGATE**

Résidence Louis Breguet **INEVI** PROMOTION

**PLAN DE VENTE**

**Logement .N°03-T3- Etage 1**

Chambre 1	12,11	<b>EQUIPEMENTS</b> ● Prise électrique à hauteur ● Prise électrique ■ Prise RJ45 Applique murale Radiateur (dimensions) Sèche-serviette R : Emplacement réfrigérateur C : Emplacement cuisson LV : Emplacement lave vaisselle LL : Emplacement lave-linge
Chambre 2	9,03	
Entrée	6,49	
Pl.1	0,68	
Pl.2	0,72	
Pl.3	0,86	
SDE	5,33	
Séjour	22,53	
<b>Total SHAB</b>	<b>57,75 m²</b>	
Terrasse	48,26	
Cave	03-T3 2,78	

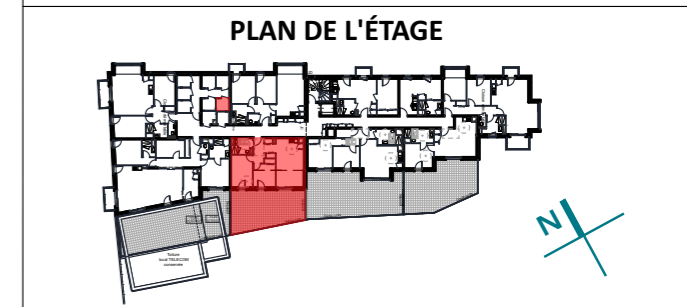


<b>LEGENDE</b>	
A : Portes coulissantes	Vr : Volet roulant
B : Porte fenêtre vitrée	Tableau électrique
C : Fenêtre 1 ouvrant	Gaine évacuation
D : Fenêtre 2 ouvrants	Faux-plafond /Soffite

NOTA : Ce plan est édité en cours de chantier. En raison d'impératifs techniques, des adaptations mineures sont susceptibles de faire évoluer ce plan, poteaux, canalisations et faux-plafonds n'apparaissent pas systématiquement. Les meubles et éléments de cuisine ne sont qu'indicatifs.



**FACADE SUD - Echelle : 1/400ème**

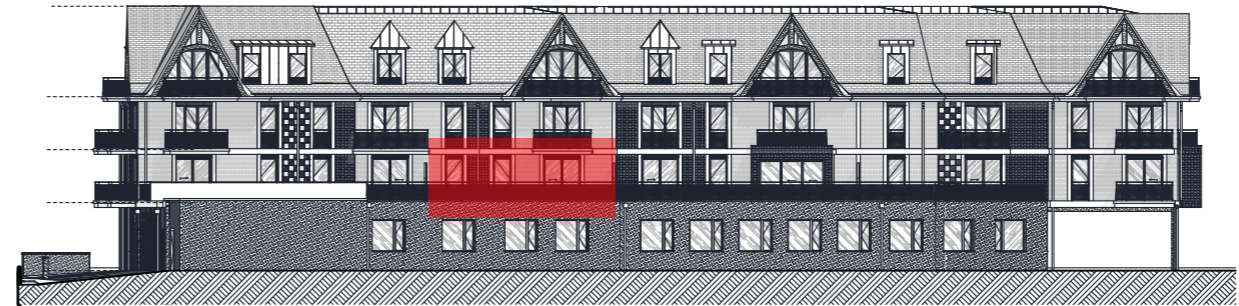

**DATE : 15/04/2025**