



Plan de repérage
Etage 2


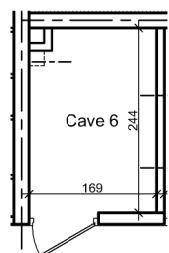


PLAN CAVE - éch: 1/100ème

6 - 3 pièces	S.HAB
Entrée	5.86
Placard	1.61
Cuisine/séjour	31.45
Dégagement	2.64
Chambre1	10.94
Chambre 2	10.94
Placard	0.86
Salle d'eau	3.69
Wc	1.09
TOTAL	69.07
Cave	4.02
Balcon	2.97

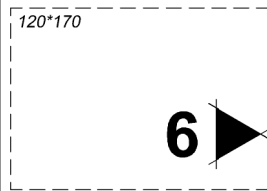

PLAN - éch: 1/50ème

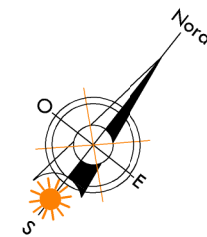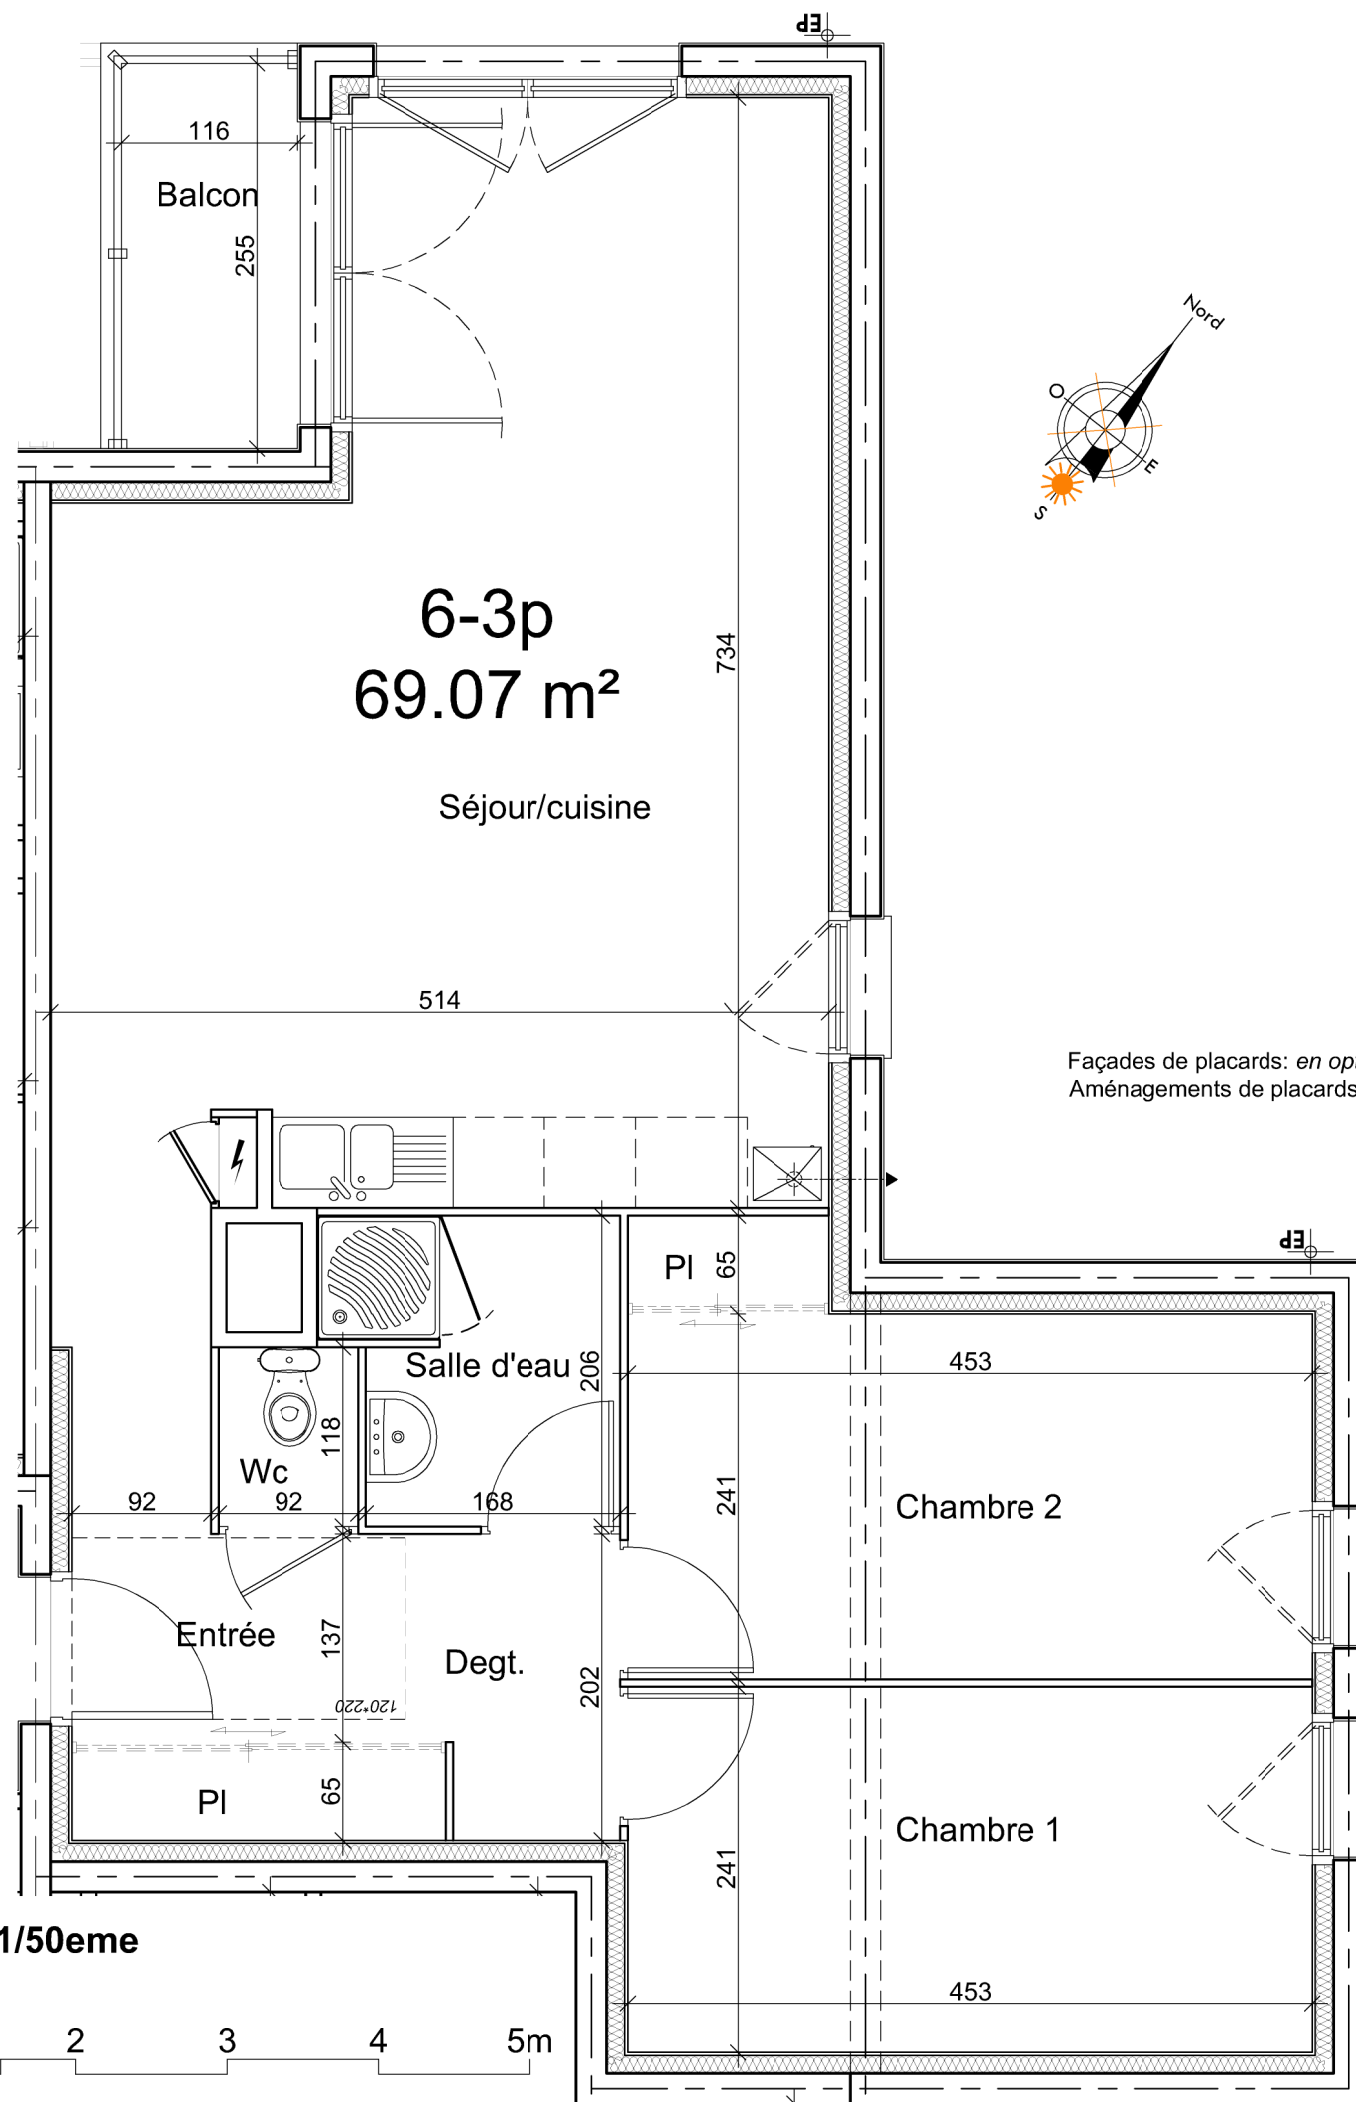

Façades de placards: *en option*
Aménagements de placards: *en option*



2 Rue Martin Luther-King
14280 SAINT CONTEST

SAINT GERMAIN LA BLANCHE HERBE

"Les Résidences d'Hérios"

Macrolots n° 26 et 27
Construction d'un ensemble immobilier
de 2 x 10 logements

Document graphique:


Bâtiment **B**, appartement **6**
3 pièces au R+2

Acquéreur:



Caen, le 15 Octobre 2019
Document non contractuel.

LES SURFACES ET ÉQUIPEMENTS SONT DONNÉS A TITRE INDICATIF. CE PLAN EST SUSCEPTIBLE D'ÊTRE LÉGÈREMENT MODIFIÉ EN FONCTION DES NÉCESSITÉS TECHNIQUES RÉGLEMENTAIRES DE LA RÉALISATION ET DES SUJÉTIONS DE CHANTIER. LES RETOMBÉES, SOFFITES, CANAUSATIONS ET RADIATEURS NE SONT PAS FIGURÉS AU PLAN.

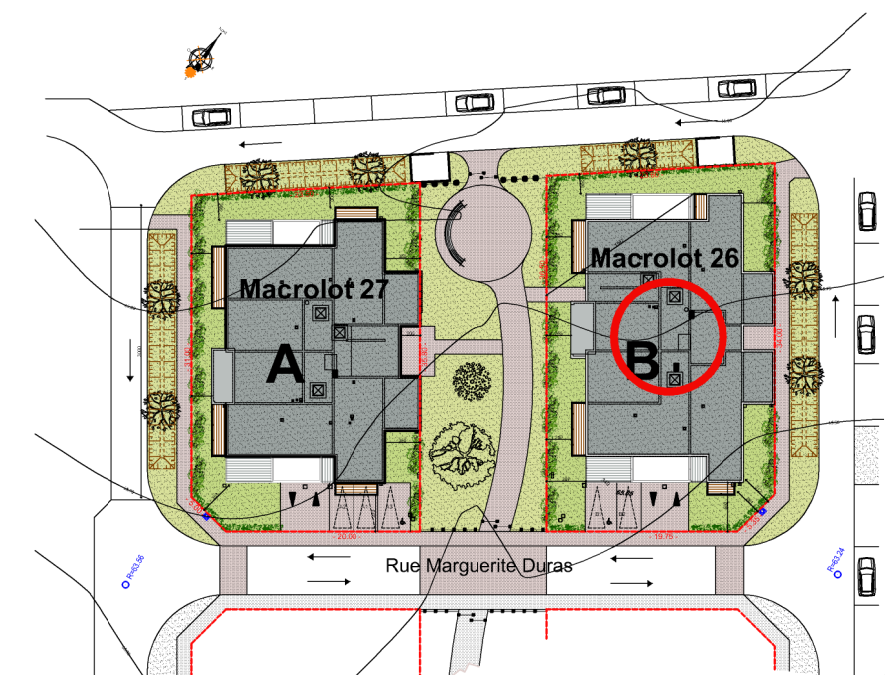

Plan masse