


"Les Villas d'Emios" Bourguébus




PLAN DE REPERAGE

Maison n°08 - 4P Lot 26

08, Rez de Chaussée		
Entrée		5,66
Sde		2,94
Séjour/Cuisine		24,95
Wc 1		2,26
		35,81 m²
08, Etage		
Chambre 1		12,60
Chambre 2		10,61
Chambre 3		14,84
Dgt		4,85
Sdb		4,13
Wc 2		1,78
TOTAL		84,62 m²
08, surfaces annexes		
Cellier		2,52
Garage		13,85
Jardin arrière		62,86
Jardin avant		10,45
Parcelle		187,55
Terrasse		12,00

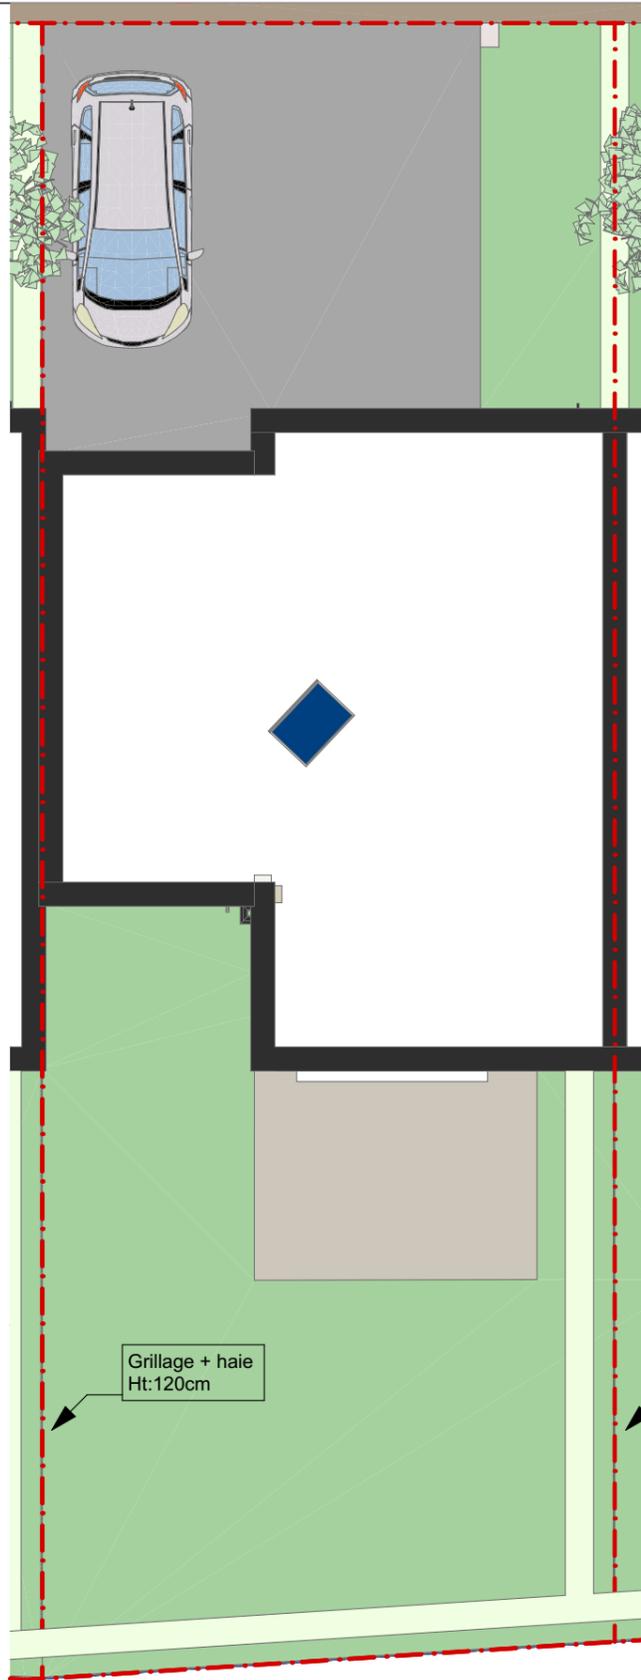


PLAN DE MASSE

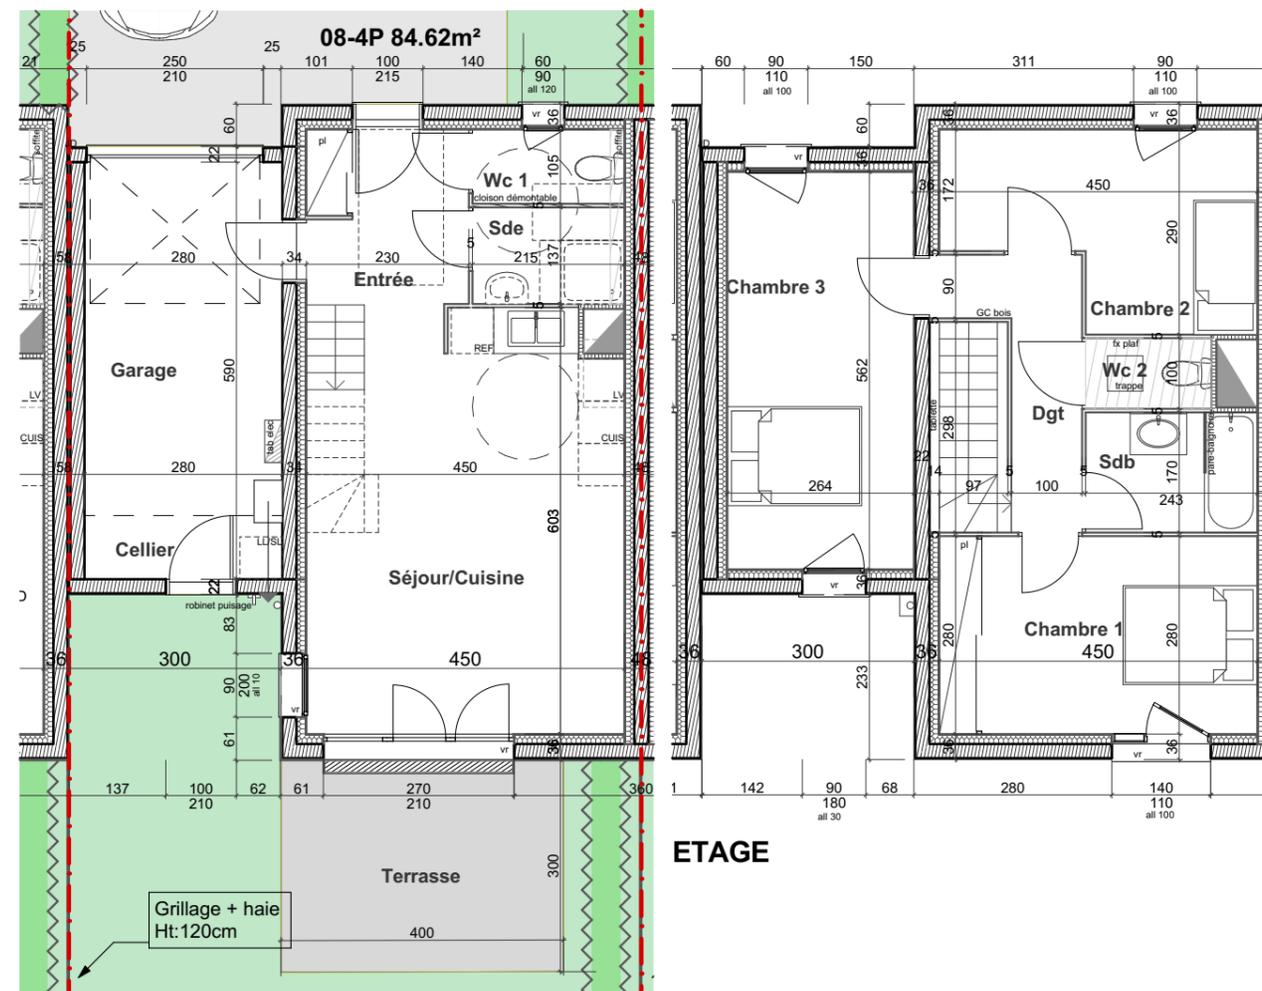

REZ DE CHAUSSEE

ETAGE

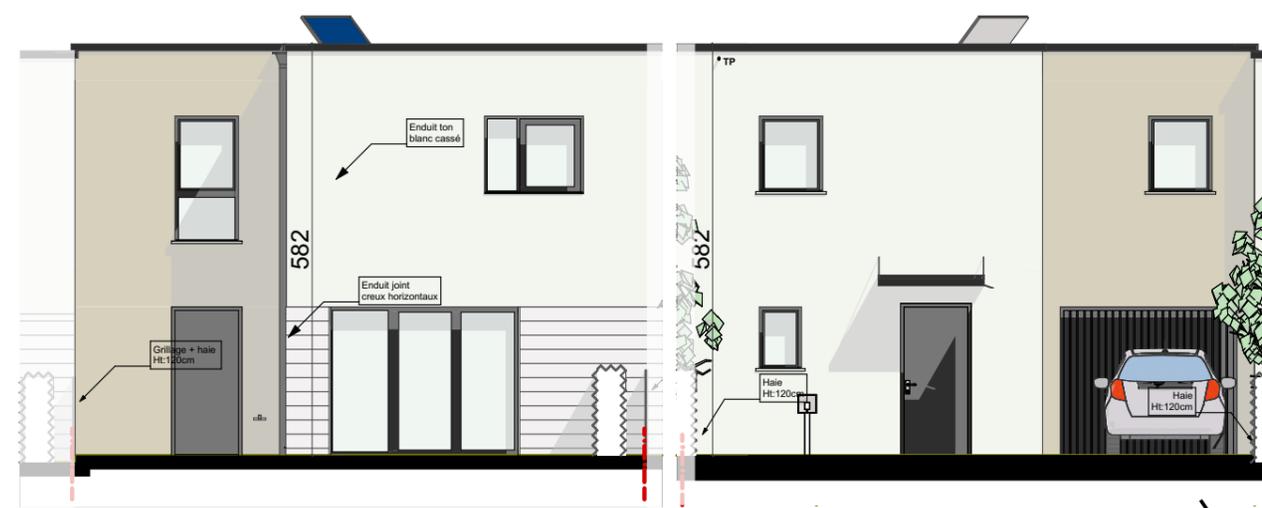

Façade Nord sur entrée

Façade Sud sur jardin

FACADES

Nota: ce plan est susceptible d'être légèrement modifié en fonction des nécessités techniques et de la réalisation en ce qui concerne les dimensions libres et l'équipement. Les canalisations et radiateurs ne sont pas figurés.



Caen, le mercredi 13 avril 2022

Architectes
MILLET-CHILOU-GARDETTE

Partélios
Habitat