

# "Les Villas d'Emios" Bourguébus



PLAN DE REPERAGE

## Maison n°10 - 4P Lot 26

### 10, Rez de Chaussée

Entrée	5,66
Sde	2,94
Séjour/Cuisine	24,95
Wc 1	2,26
<b>TOTAL</b>	<b>35,81 m<sup>2</sup></b>


### 10, Etage

Chambre 1	12,60
Chambre 2	10,61
Chambre 3	15,51
Dgt	4,85
Sdb	4,13
Wc 2	1,78


**TOTAL** 85.29 m<sup>2</sup>

### 10, surfaces annexes


Cellier	2,63
Garage	14,45
Jardin arrière	54,51
Parcelle	177,03
Terrasse	12,00

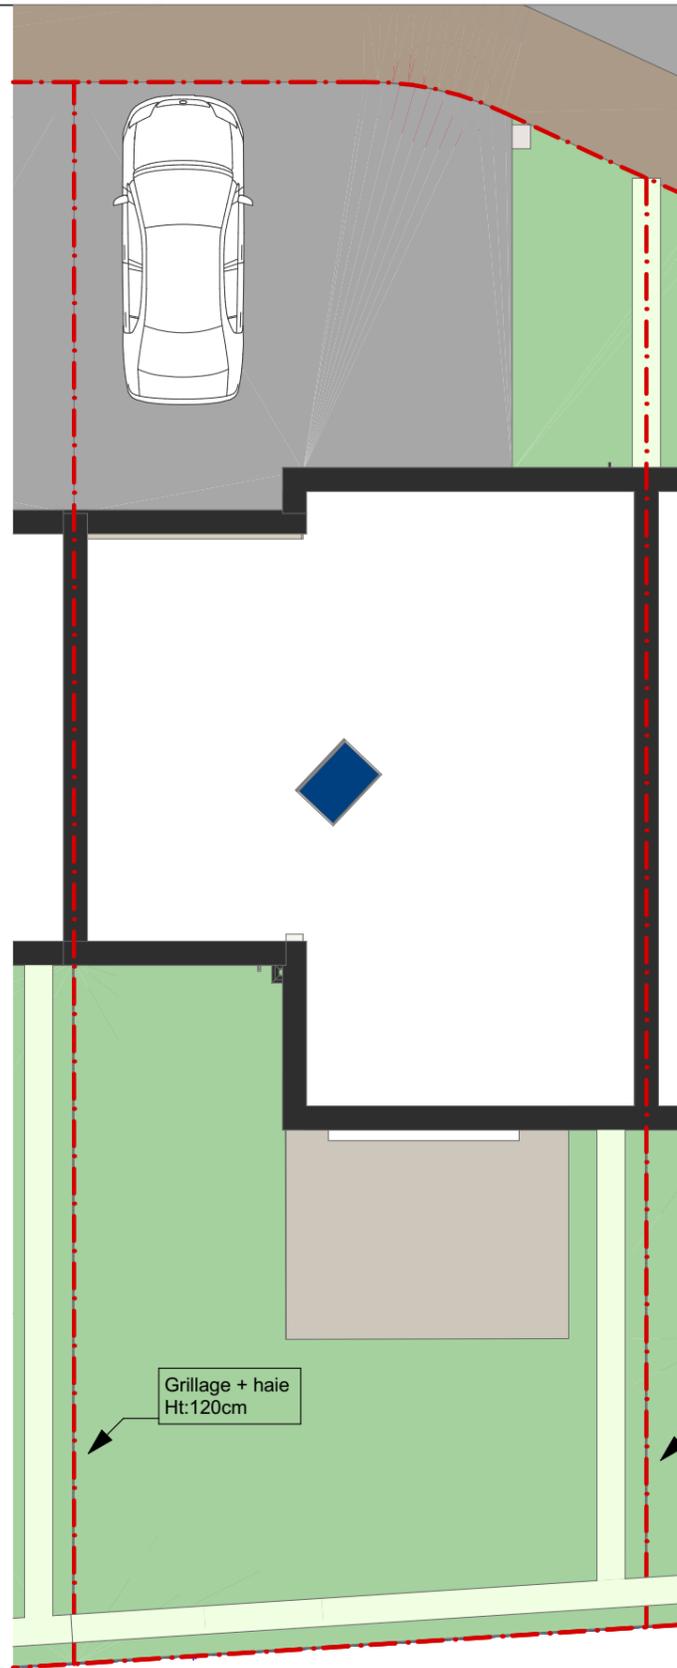

PLAN DE MASSE

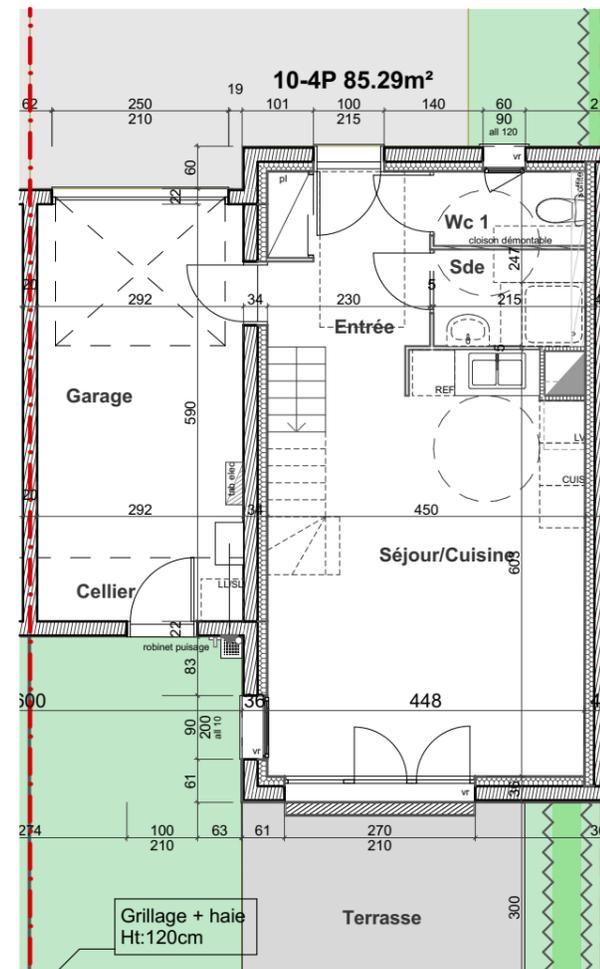


REZ DE CHAUSSEE

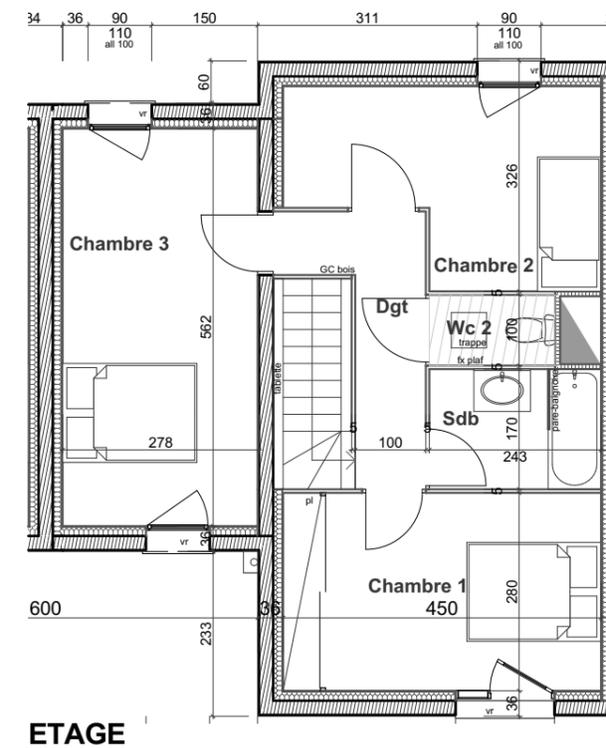

ETAGE



Façade Nord sur entrée

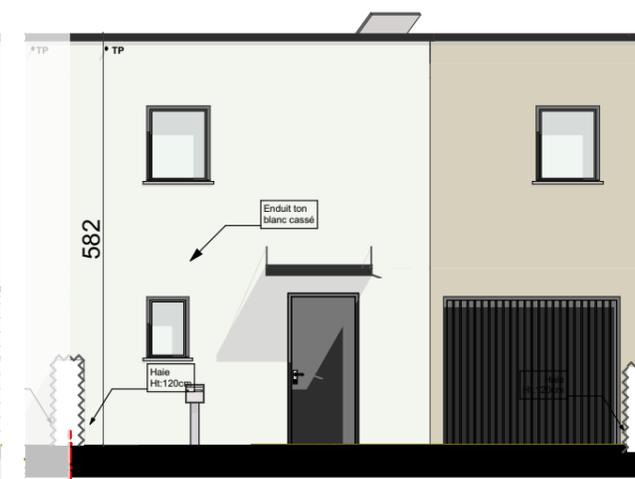

Façade Sud sur jardin

FACADES

Nota: ce plan est susceptible d'être légèrement modifié en fonction des nécessités techniques et de la réalisation en ce qui concerne les dimensions libres et l'équipement. Les canalisations et radiateurs ne sont pas figurés.



Caen, le mercredi 13 avril 2022

Architectes  
MILLET-CHILOU-GARDETTE

Partélios  
Habitat