
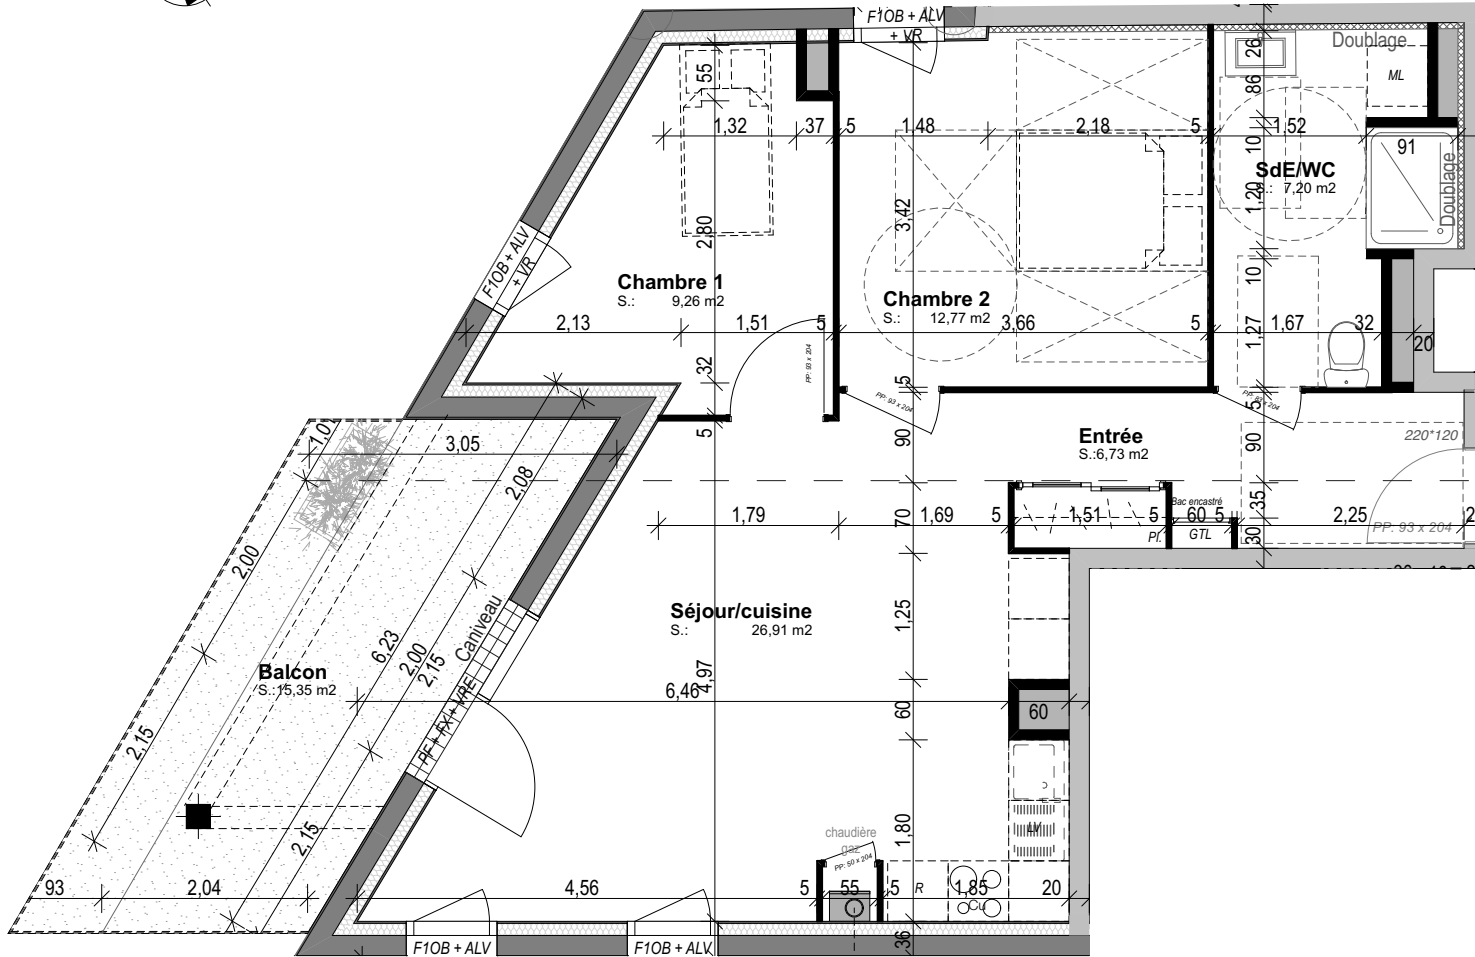


Nota : ce plan est susceptible d'être légèrement modifié en fonction des nécessités techniques et de la réalisation en ce qui concerne les dimensions libres et l'équipements... Les retombées, soffites, faux plafond, canalisations et radiateurs ne sont pas figurés

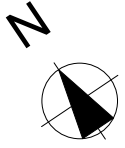

Plan du logement

LEGENDES


- Fenêtres
Longueur x Hauteur (m)
Hauteur Aléage (m)
- Chaudière murale
- Tableau électrique
- Gaine d'évacuation
- Marche accès terrasse



ORIGAMI

Rue de la Délivrande, 14 000 CAEN

T3 - B 104 | Niv. 1 | BAT. B

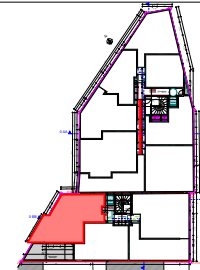

Plan de situation

Tableau des surfaces

Entrée	6,73 m ²
Séjour / Cuisine	26,91 m ²
Chambre 1	9,26 m ²
Chambre 2	12,77 m ²
SdE/WC	7,20 m ²
Surface habitable	62,87 m²
Balcon	15,35 m ²