



DOUVRES LA DELIVRANDE (14) Rue de Normandie

Maison C n°4 - Type T4

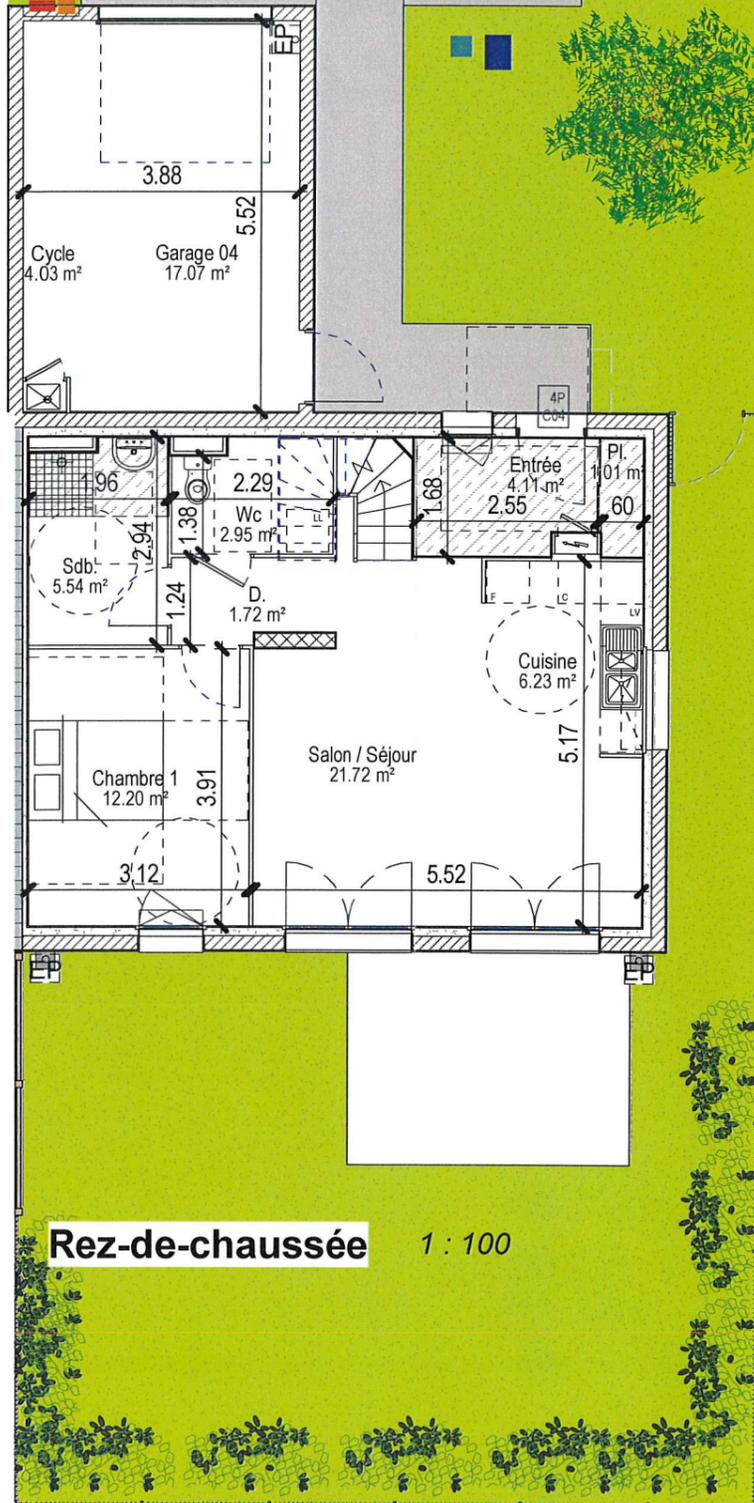


Rez-de-chaussée 1 : 100

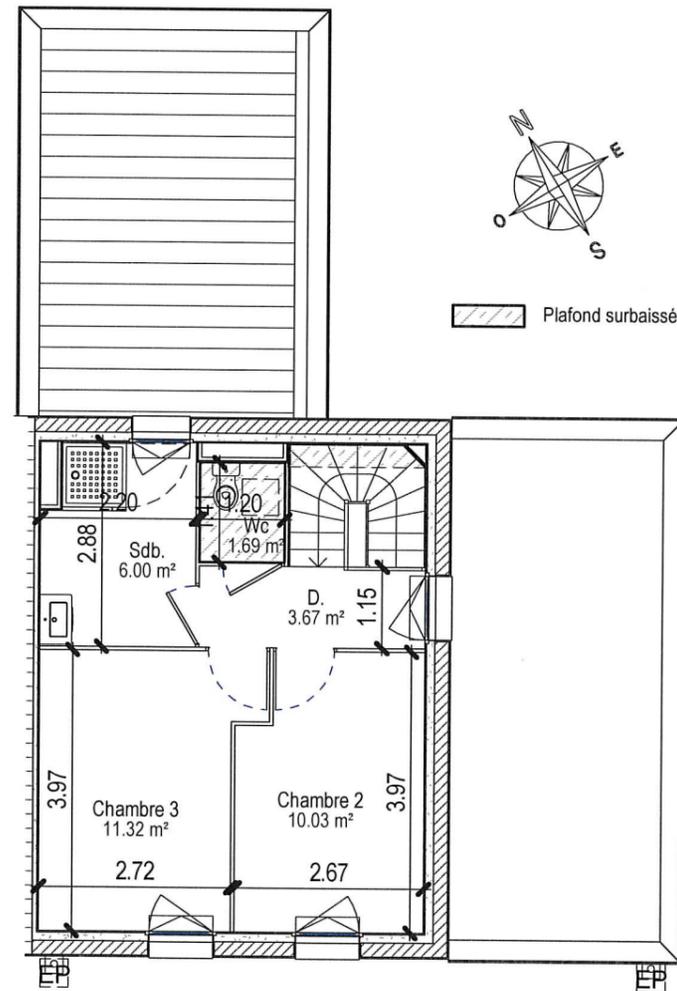


Etage 1 : 100



Plafond surbaissé

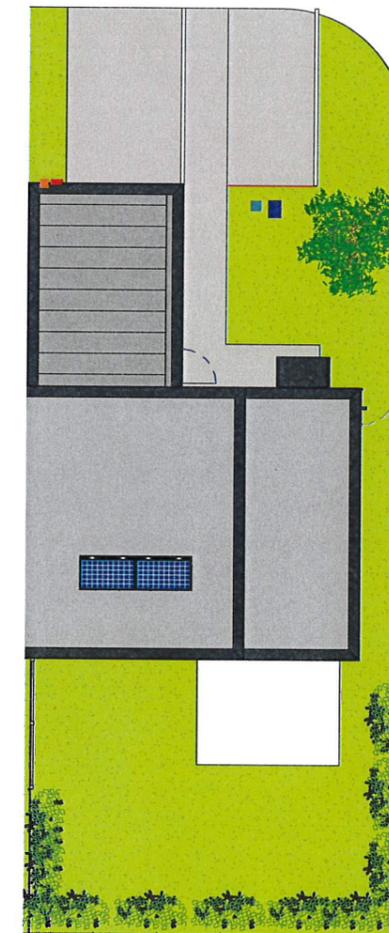

Plan masse 1 : 200

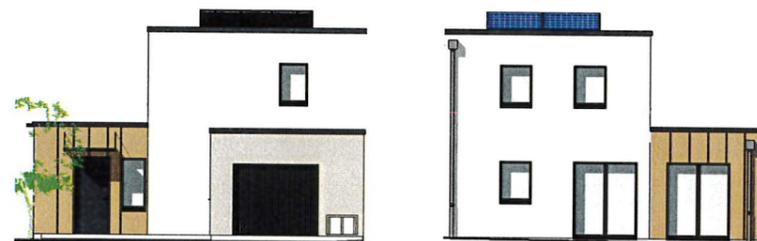

Façade Nord 1 : 200 Façade Sud 1 : 200

S.Habitable C4	
Chambre 1	12.20 m ²
Cuisine	6.23 m ²
D.	1.72 m ²
Entrée	4.11 m ²
Pl.	1.01 m ²
Salon / Séjour	21.72 m ²
Sdb.	5.54 m ²
Wc	2.95 m ²
88.20 m²	
Cycle	4.03 m ²
Garage 04	17.07 m ²
21.10 m²	
Parcelle C4	273.52 m ²
Jardin C4	132.66 m ²

Maître d'ouvrage Maître d'oeuvre



Les surfaces, les gaines et les soffites sont susceptibles de modifications dues aux impératifs administratifs, aux contraintes techniques et aux tolérances d'exécution. Les meubles et les éléments de cuisine dessinés sur ce plan ne sont qu'indicatifs. Seuls seront fournis les équipements figurants sur le descriptif annexé à l'acte de vente.

23 Janvier 2019 **PLAN DE VENTE**
Version 3 Phase DCE