


REZ-DE-CHAUSSEE - LOGT. B

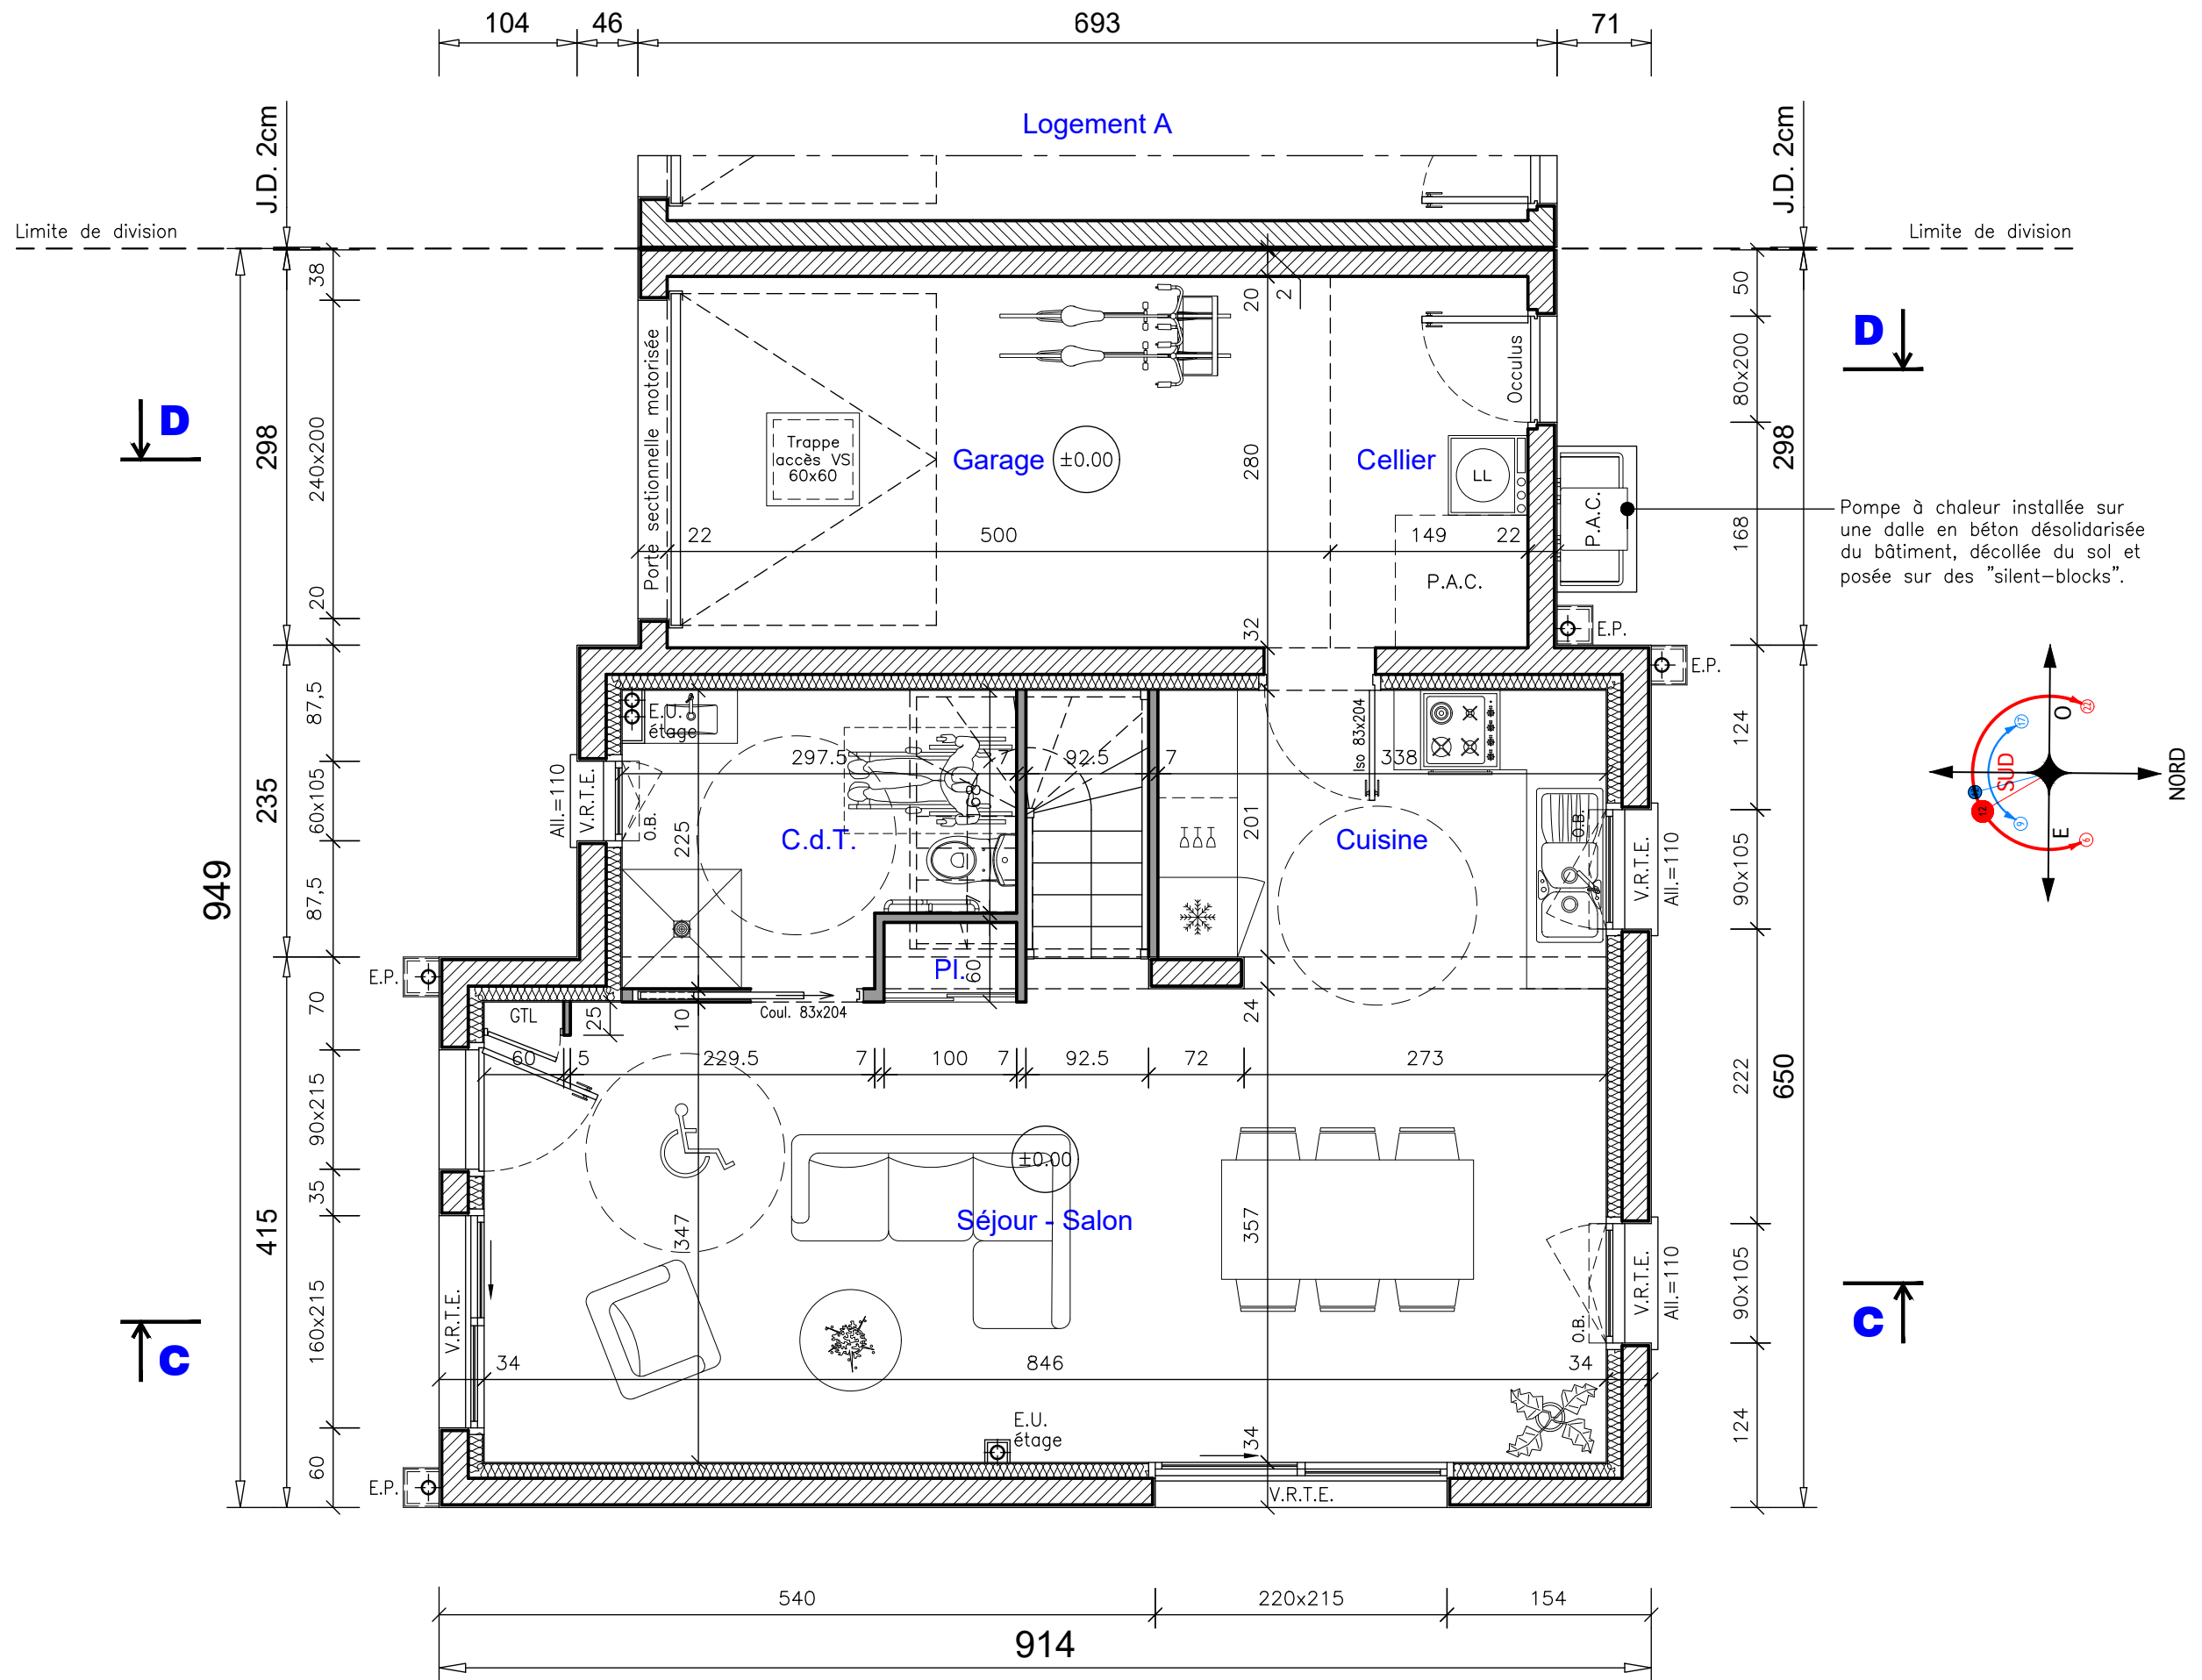

Pompe à chaleur installée sur une dalle en béton désolidarisée du bâtiment, décollée du sol et posée sur des "silent-blocks".

ETAGE - LOGT. B

