

COMMUNE D'ESQUAY-NOTRE-DAME


« Rue des Tilleuls - Chemin des Sept Acres »

LOTISSEMENT " LE DUC GUILLAUME "

PLAN DE VENTE DU LOT 50

PLAN DE MASSE


Ech: 1/2500°

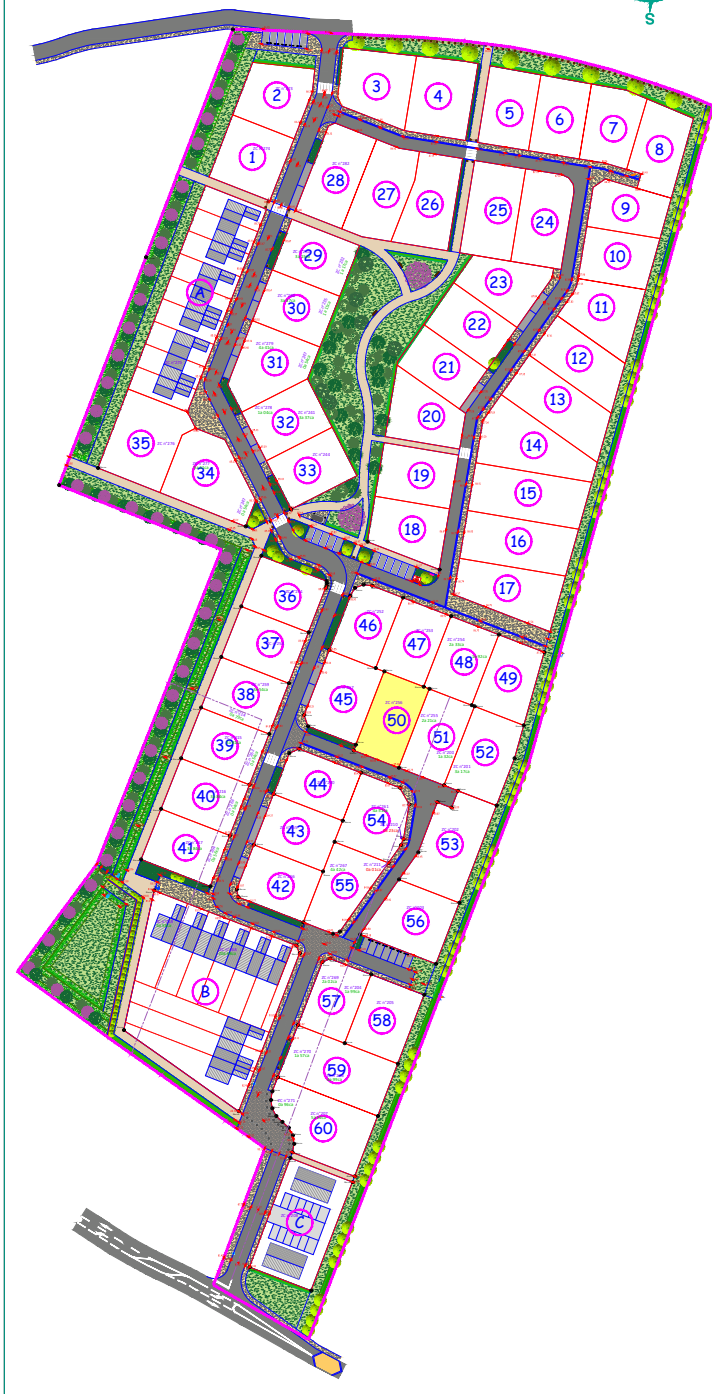

LEGENDE BRANCHEMENTS

- Coffrets EDF
- Citerneau 30x30 Telecom
- Citerneau Eau potable
- Coffret GAZ
- Candélabre


LEGENDE ZONES DE PROSPECT RELATIVE A L'IMPLANTATION DES CONSTRUCTIONS

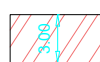

Implantation de la construction avec un recul de 3.00m minimum par rapport à la limite de lot.



Implantation de la construction avec un recul de 2.00m minimum par rapport à la limite de lot.

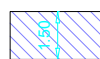



Implantation de la construction avec un recul de 1.50m minimum par rapport à la limite de lot.



Implantation de la construction en limite séparative ou avec un recul de 2.00m minimum par rapport à la limite de lot.

LEGENDE

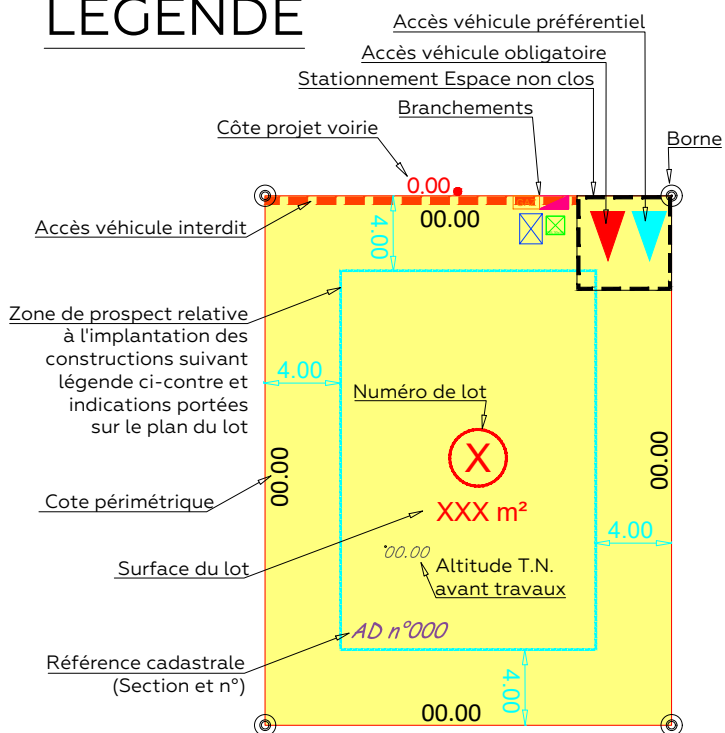

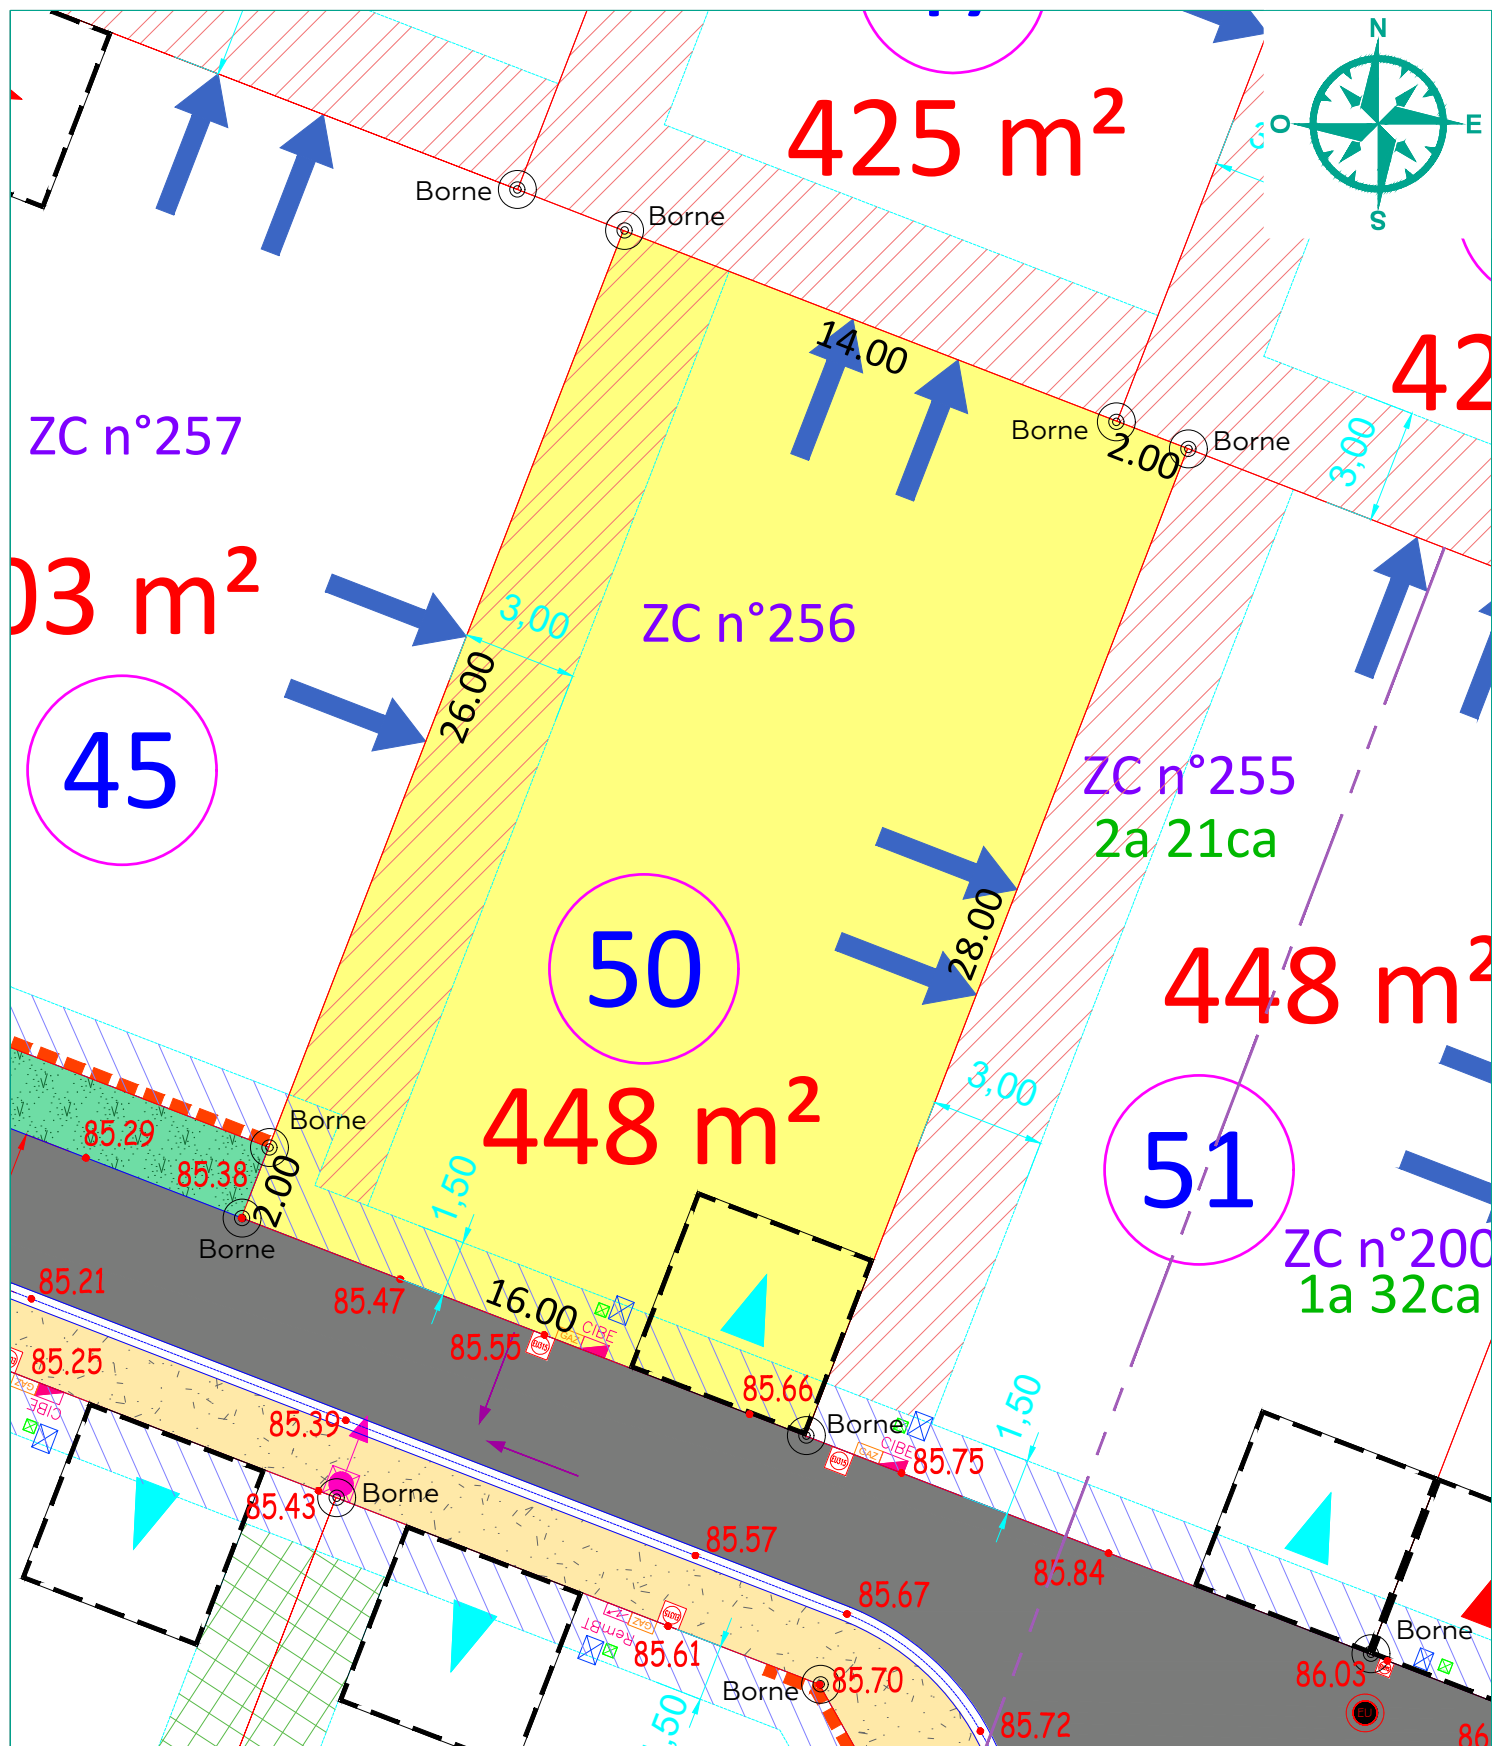

LOT 50

Surface : 448 m²

Cadastre : Section ZC n°256

Adresse :

=>L'emplacement et l'altimétrie des ouvrages et des radiers sont indicatifs et sujets à modification suivant les réalisations techniques sur le terrain.