


COMMUNE DE SANNEVILLE

« Rue de Lirose - Rue des Muriers »

LOTISSEMENT " LES CONQUERANTES "

PLAN DE VENTE DU LOT 02

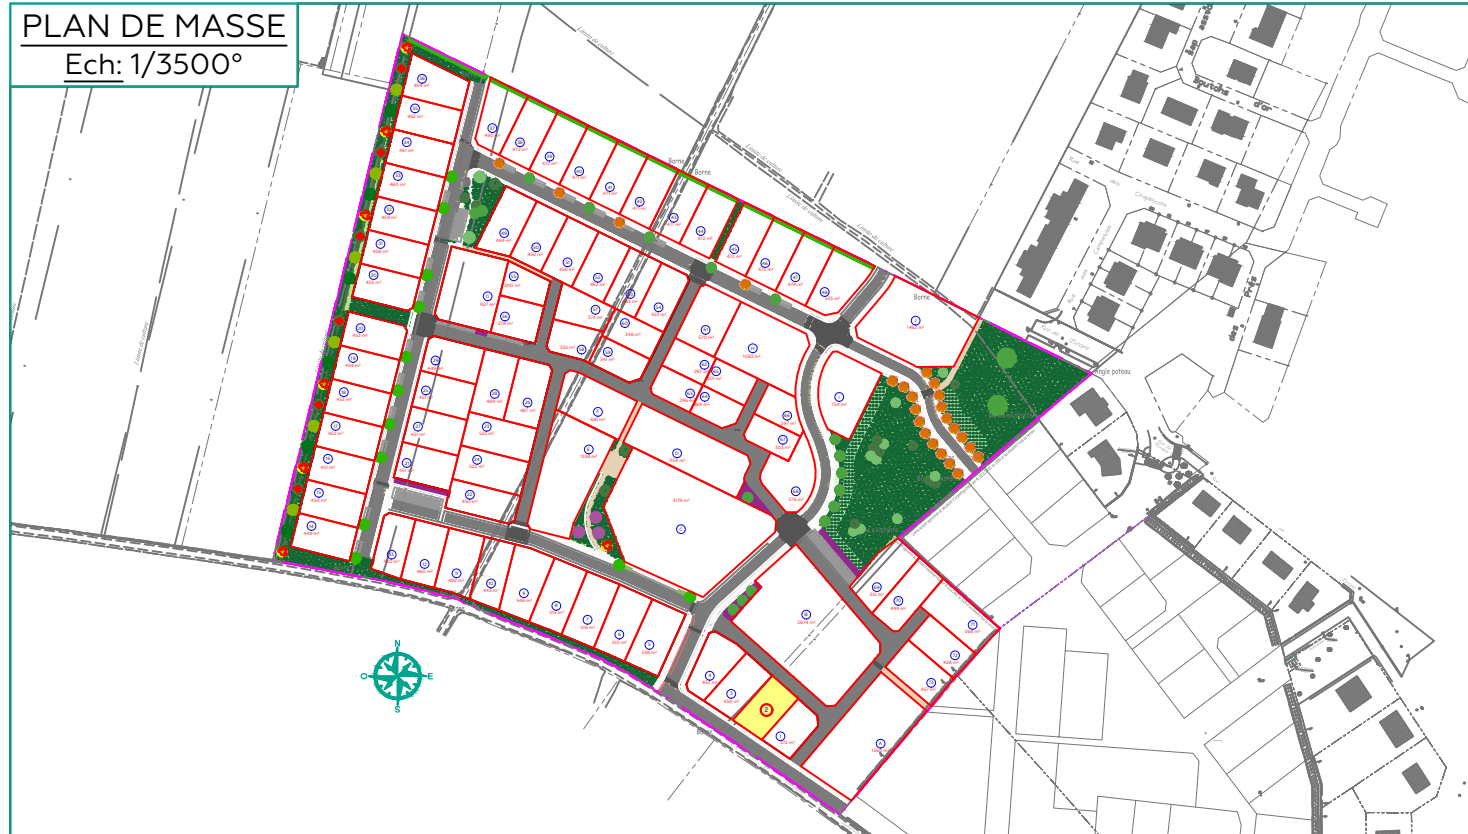

LEGENDE

LEGENDE BRANCHEMENTS

- Branchement individuel EU
- Coffrets ENEDIS
- Citerneau 30x30 Telecom
- Citerneau Eau potable
- Coffret GAZ
- Candélabre

LEGENDE ZONES DE PROSPECT RELATIVE A L'IMPLANTATION DES CONSTRUCTIONS

- Implantation de la construction avec un recul de 3.00m minimum par rapport à la limite de lot.
- Implantation de la construction avec un recul de 2.00m minimum par rapport à la limite de lot.
- Implantation de la construction avec un recul de 3.00m minimum par rapport à la limite de lot.
- Implantation de la construction avec un recul de 3.00m minimum par rapport à la limite séparative de lot.
- Implantation de la construction avec un recul de 2.00m minimum par rapport à la limite de séparative lot.
- Implantation de la construction en limite séparative ou avec un recul de 3.00m minimum par rapport à la limite séparative de lot.

LEGENDE


- Branchements
- Stationnement Espace non clos
- Accès préférentiel (bleu)
- Accès véhicule obligatoire (rouge)
- Accès véhicule interdit
- Borne

Zone de prospect relative à l'implantation des constructions

- Cote projet voirie
- Cote périmétrique
- Surface du lot
- Référence cadastrale (Section et n°)

PLAN DU LOT 02

ECHELLE : 1/200°

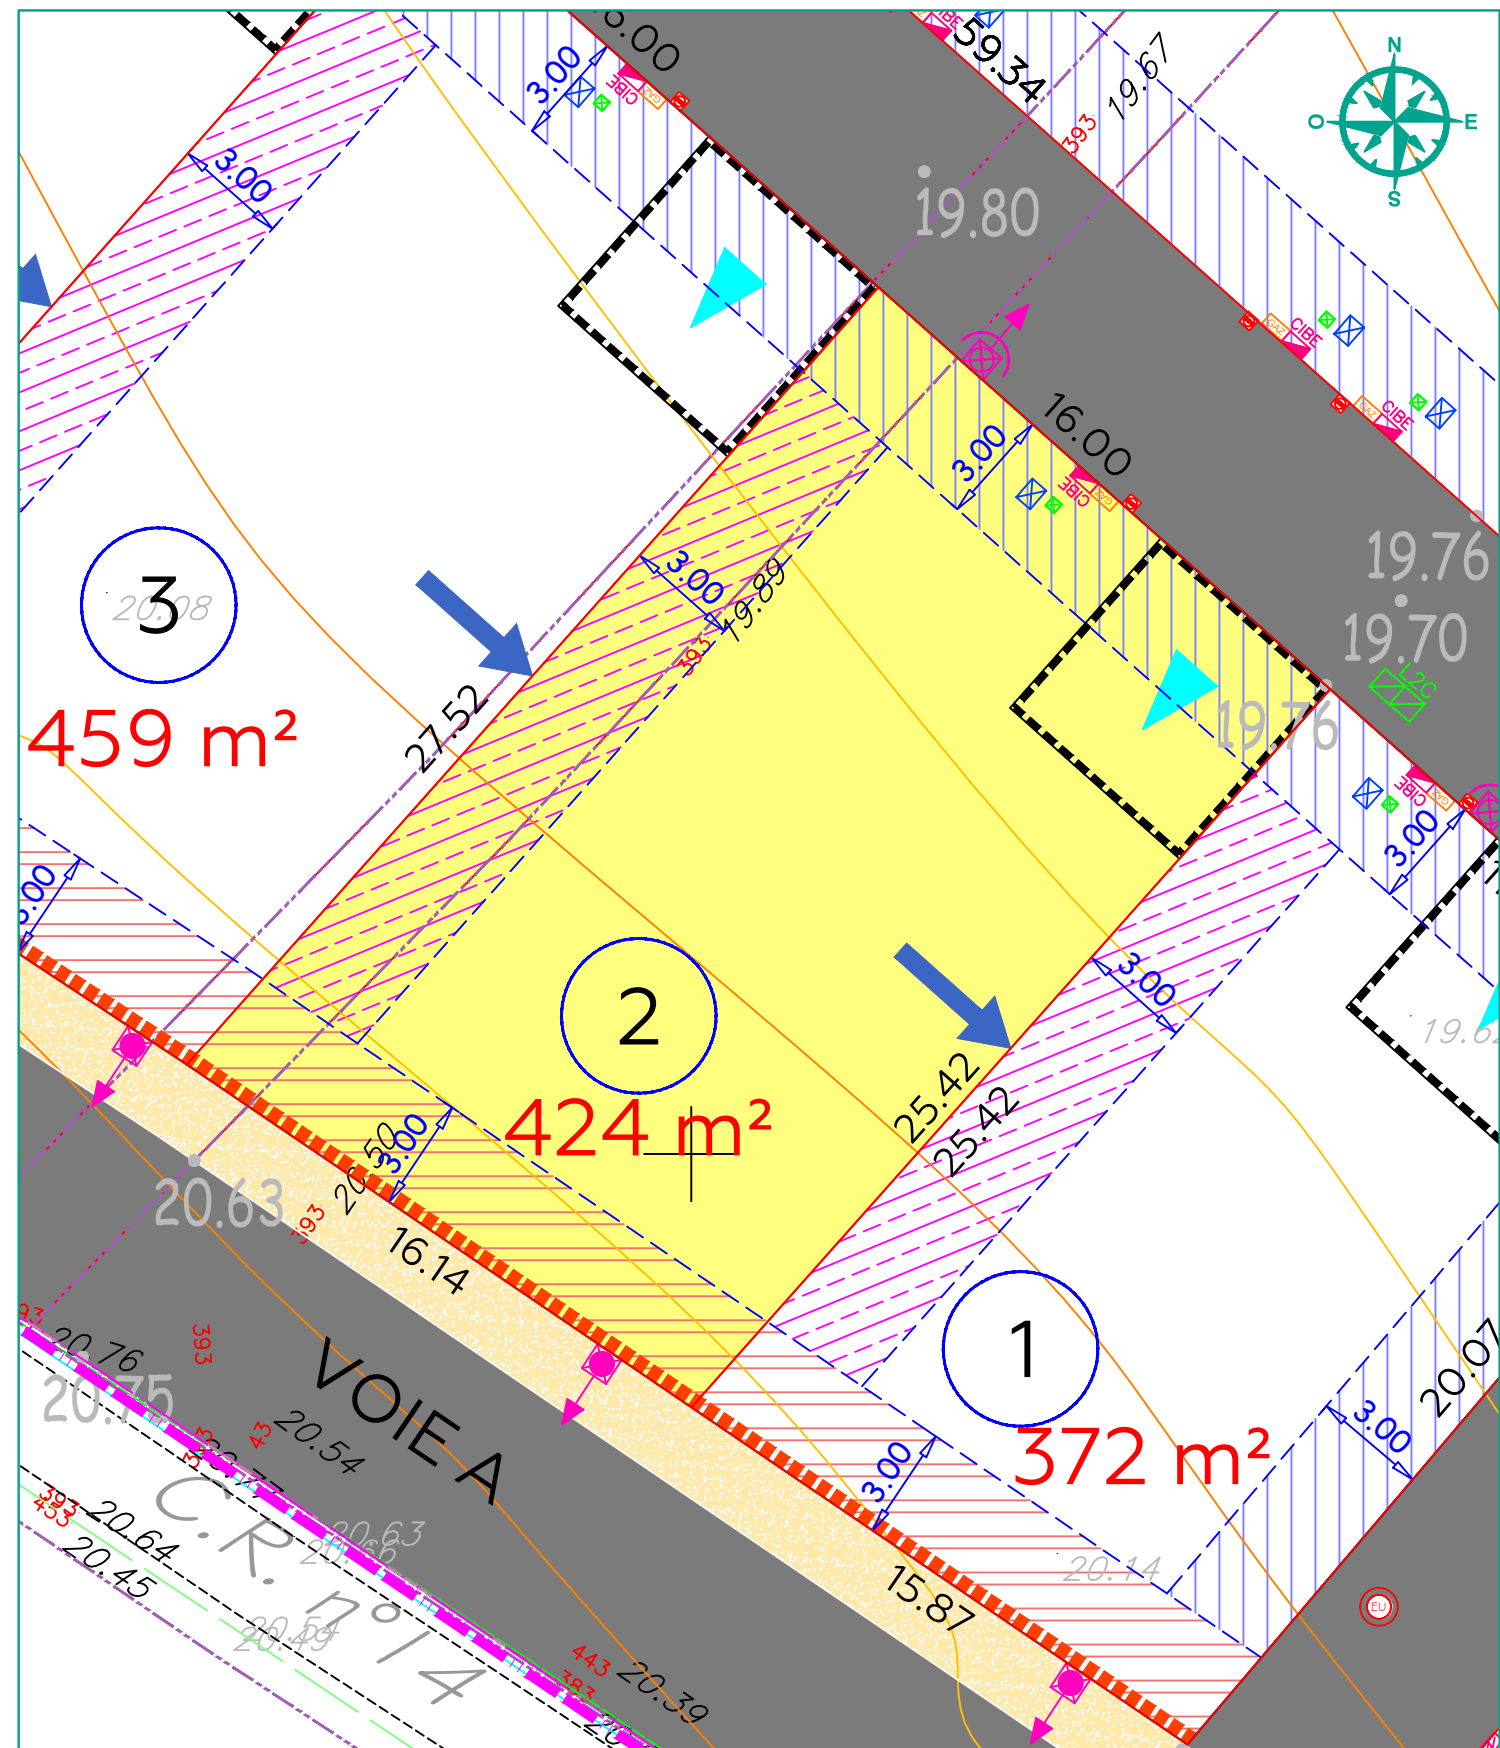

LOT 02

Surface : 424 m²
 Cadastre : Section AD n°27
 Adresse :

DOCUMENT PROVISOIRE

=>L'emplacement et l'altimétrie des ouvrages et des radiers sont indicatifs et sujets à modification suivant les réalisations techniques sur le terrain.

=>Les superficies sont données à titre indicatif.Elles deviendront définitives après bornage des lots.