


COMMUNE DE SANNEVILLE


« Rue de Lirose - Rue des Muriers »

LOTISSEMENT " LES CONQUERANTES "

PLAN DE VENTE DU LOT 08

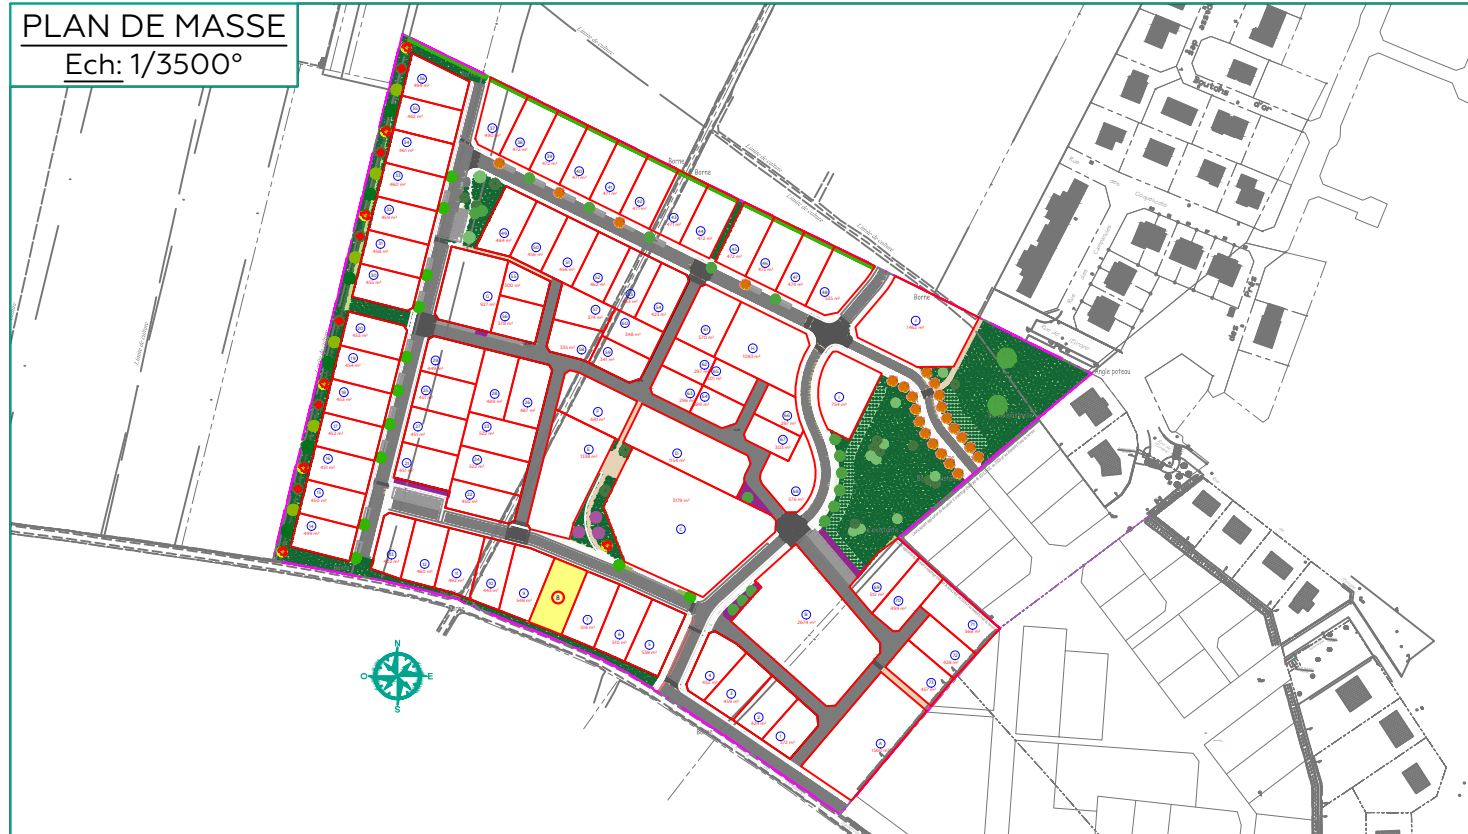

LEGENDE

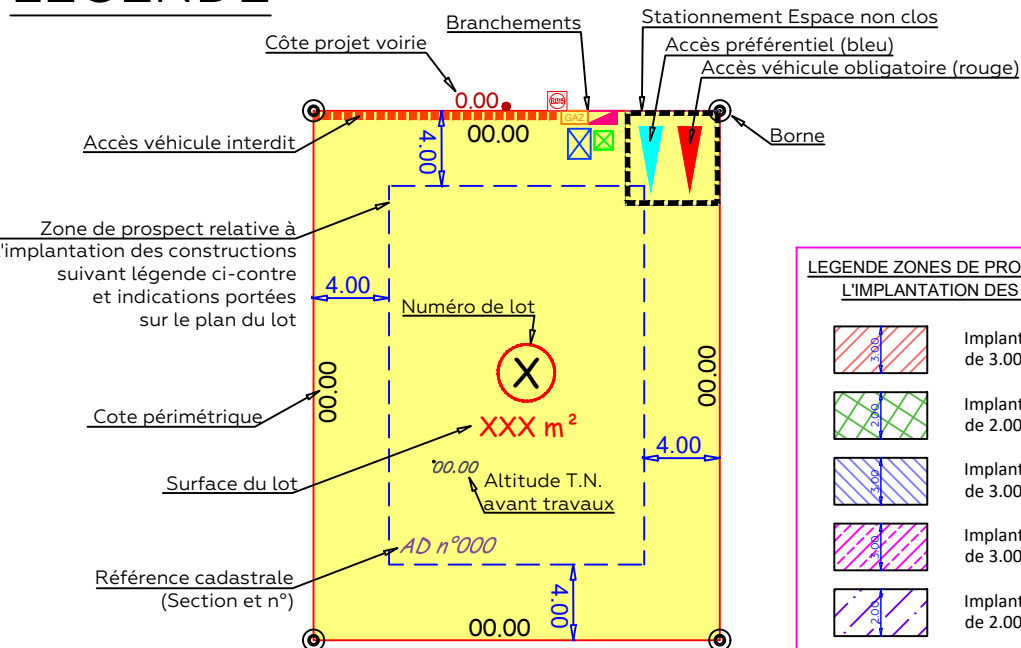


LEGENDE BRANCHEMENTS

- Branchement individuel EU
- Coffrets ENEDIS
- Citerneau 30x30 Telecom
- Citerneau Eau potable
- Coffret GAZ
- Candélabre

LEGENDE ZONES DE PROSPECT RELATIVE A L'IMPLANTATION DES CONSTRUCTIONS

- Implantation de la construction avec un recul de 3.00m minimum par rapport à la limite de lot.
- Implantation de la construction avec un recul de 2.00m minimum par rapport à la limite de lot.
- Implantation de la construction avec un recul de 3.00m minimum par rapport à la limite de lot.
- Implantation de la construction avec un recul de 3.00m minimum par rapport à la limite séparative de lot.
- Implantation de la construction avec un recul de 2.00m minimum par rapport à la limite de séparative lot.
- Implantation de la construction en limite séparative ou avec un recul de 3.00m minimum par rapport à la limite séparative de lot.

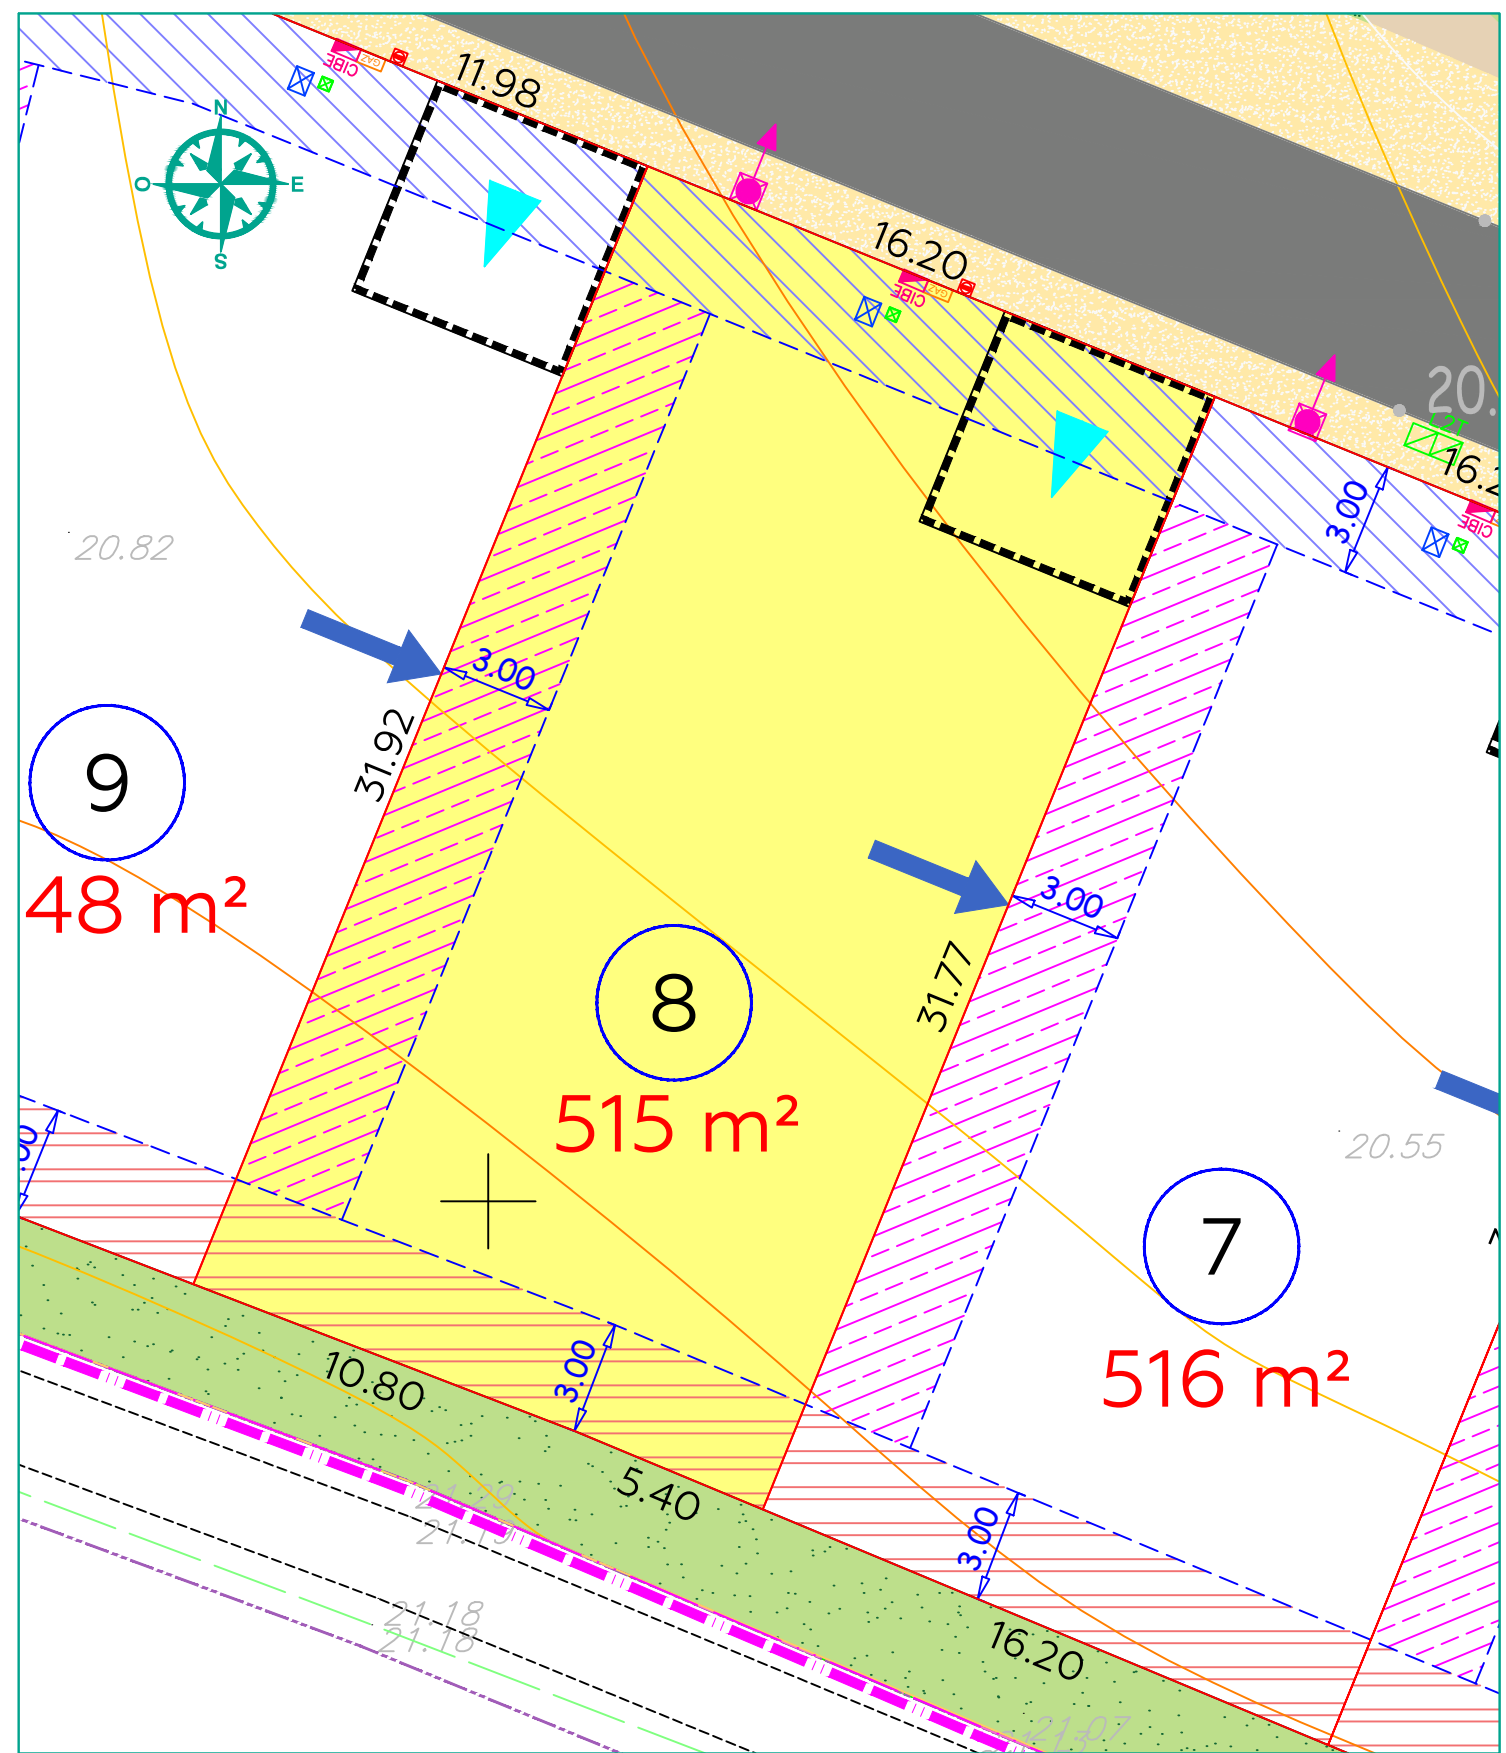

LOT 08

Surface : 515 m²
 Cadastre : Section AD n°297
 Adresse :

DOCUMENT PROVISOIRE

=>L'emplacement et l'altimétrie des ouvrages et des radiers sont indicatifs et sujets à modification suivant les réalisations techniques sur le terrain.

=>Les superficies sont données à titre indicatif.Elles deviendront définitives après bornage des lots.



SIÈGE SOCIAL / CITIS - LES MANAGERS
 15 AV DE CAMBRIDGE - BP 60269
 14209 HEROUVILLE-SAINT-CLAIR CEDEX

Tél. : 02 31 06 66 65
 contact@mosaic-amenagement.fr
 www.mosaic-amenagement.fr



TERRANEA
 2, rue Martin Luther King
 14280 SAINT-CONTEST
 Tél. : 02.31.06.91.00