

# COMMUNE DE SANNEVILLE


« Rue de Lirose - Rue des Muriers »

## LOTISSEMENT " LES CONQUERANTES "


### PLAN DE VENTE DU LOT 09



### LEGENDE

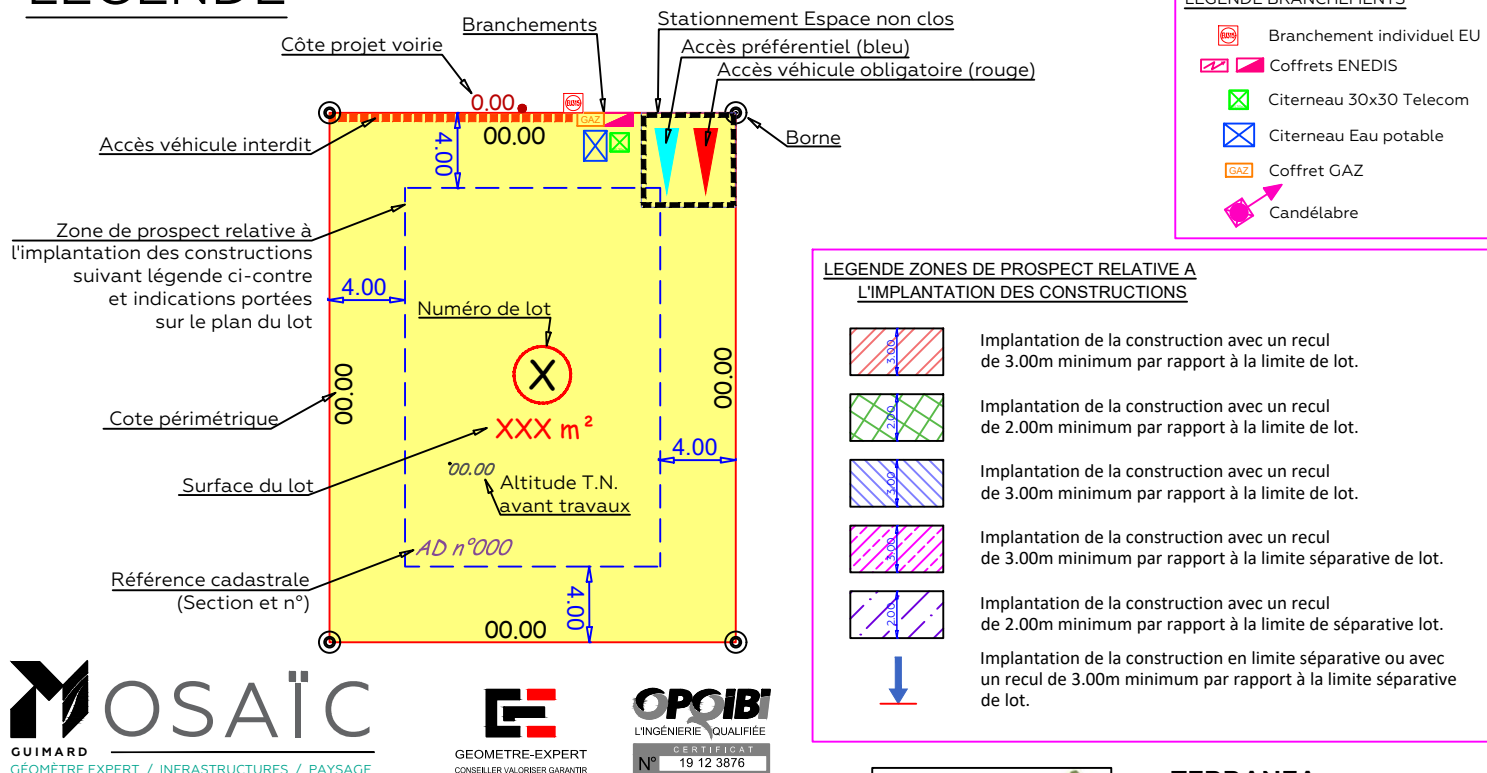

### PLAN DU LOT 09

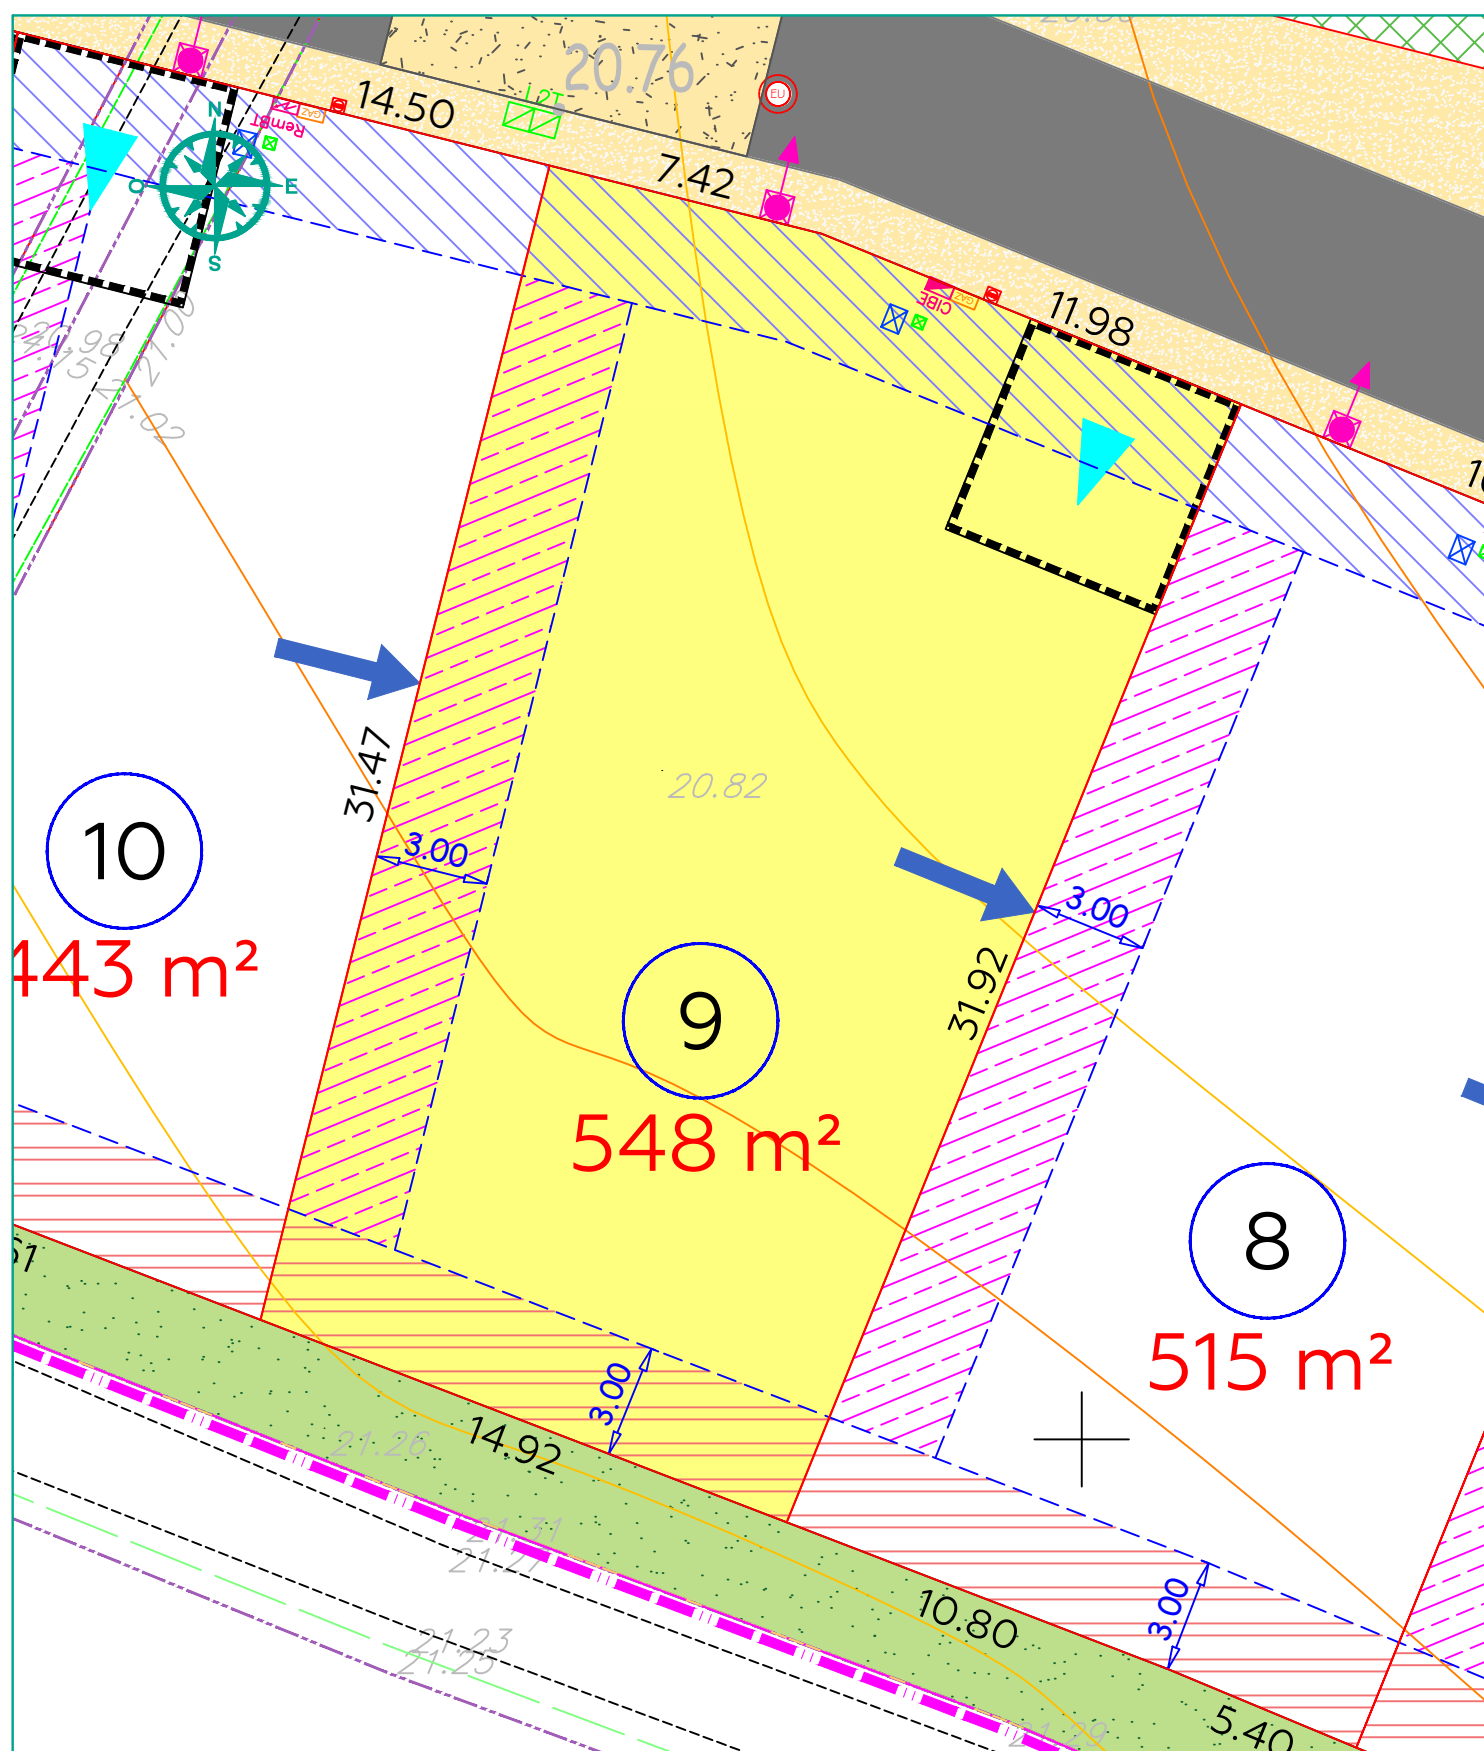

**LOT 09**  
Surface : 548 m<sup>2</sup>  
Cadastre : Section AD n°297  
Adresse :

**DOCUMENT PROVISOIRE**

=>L'emplacement et l'altimétrie des ouvrages et des radiers sont indicatifs et sujets à modification suivant les réalisations techniques sur le terrain.

=>Les superficies sont données à titre indicatif.Elles deviendront définitives après bornage des lots.