


COMMUNE DE SANNEVILLE


« Rue de Lirose - Rue des Muriers »

LOTISSEMENT " LES CONQUERANTES "

PLAN DE VENTE DU LOT 28

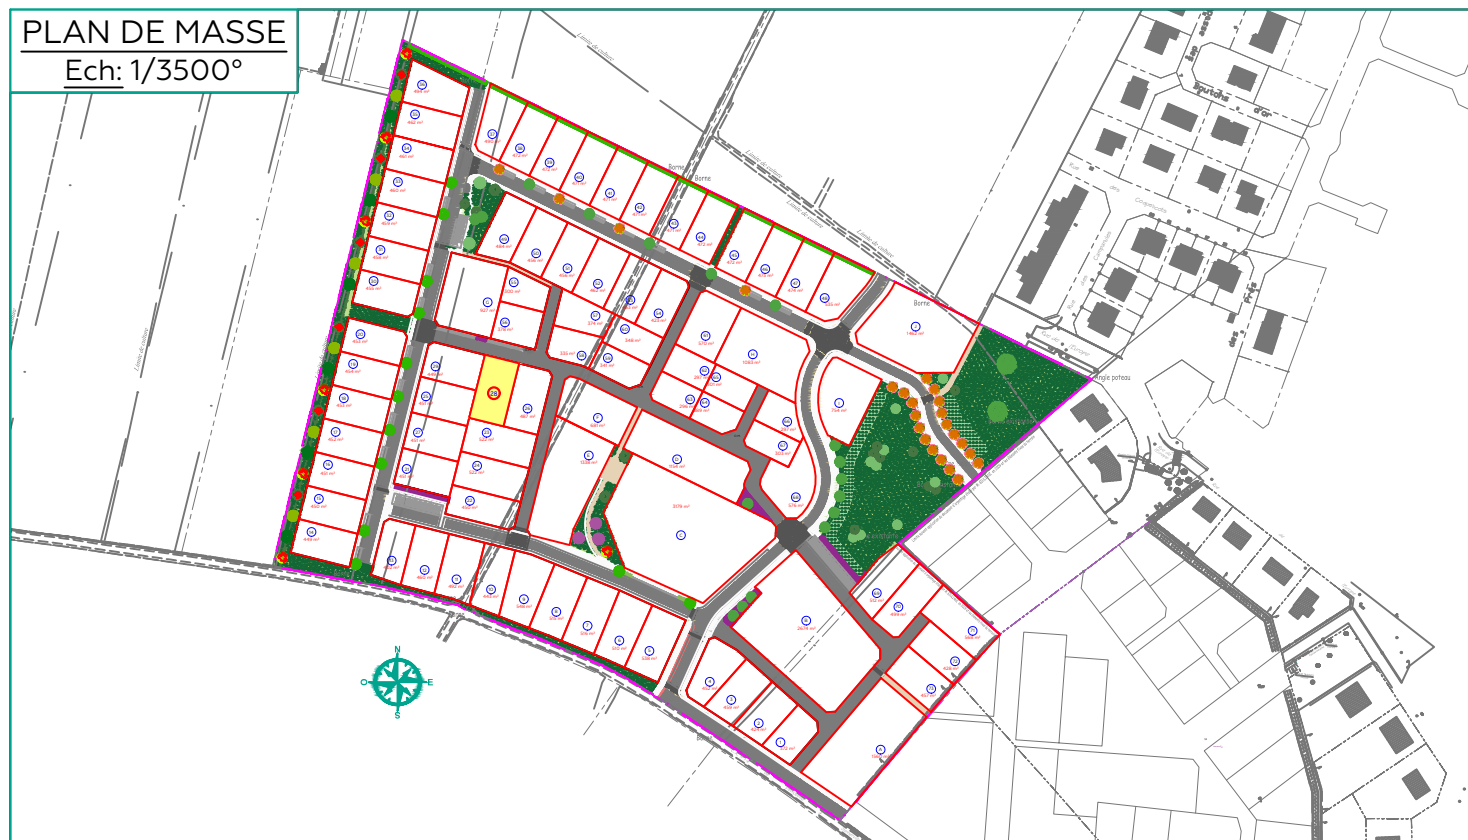


LEGENDE

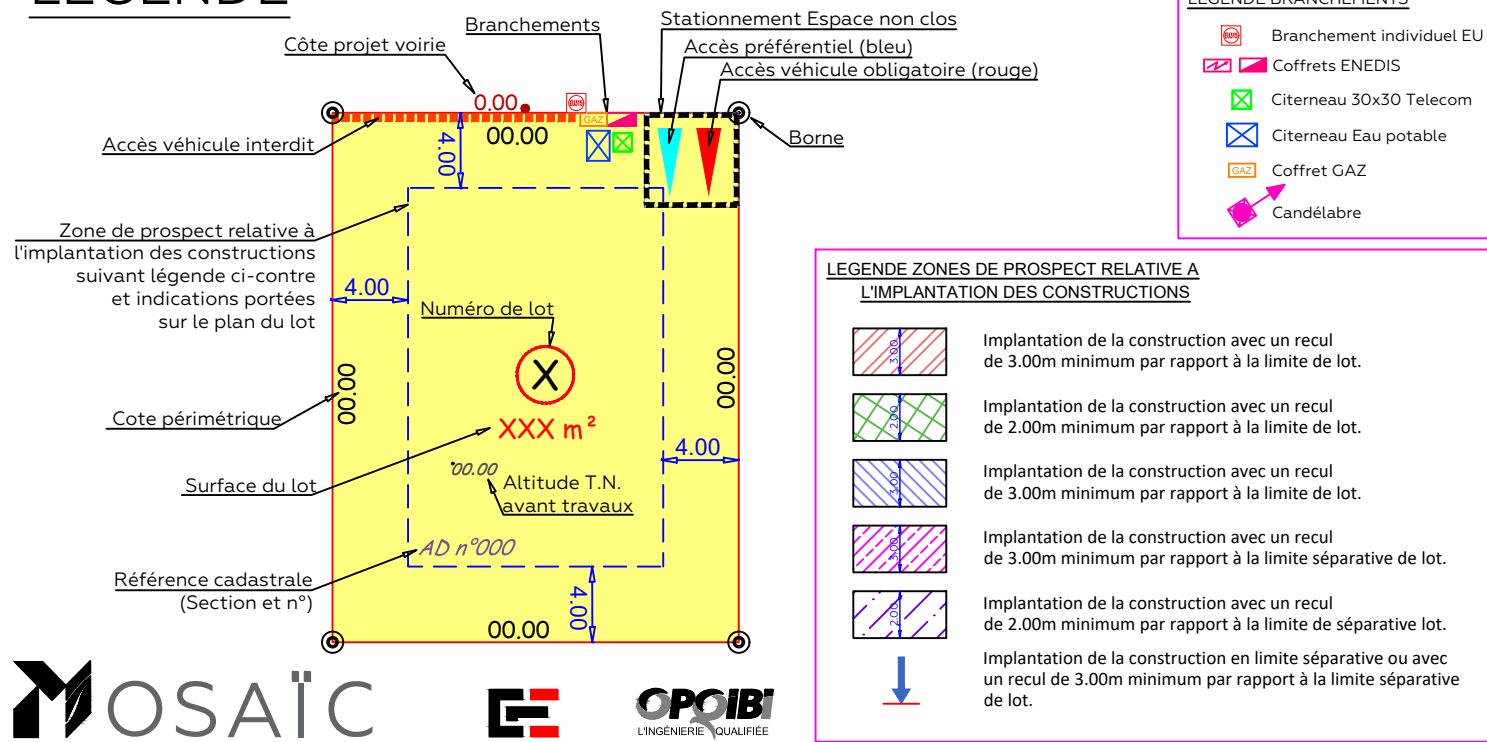

PLAN DU LOT 28

ECHELLE : 1/200°

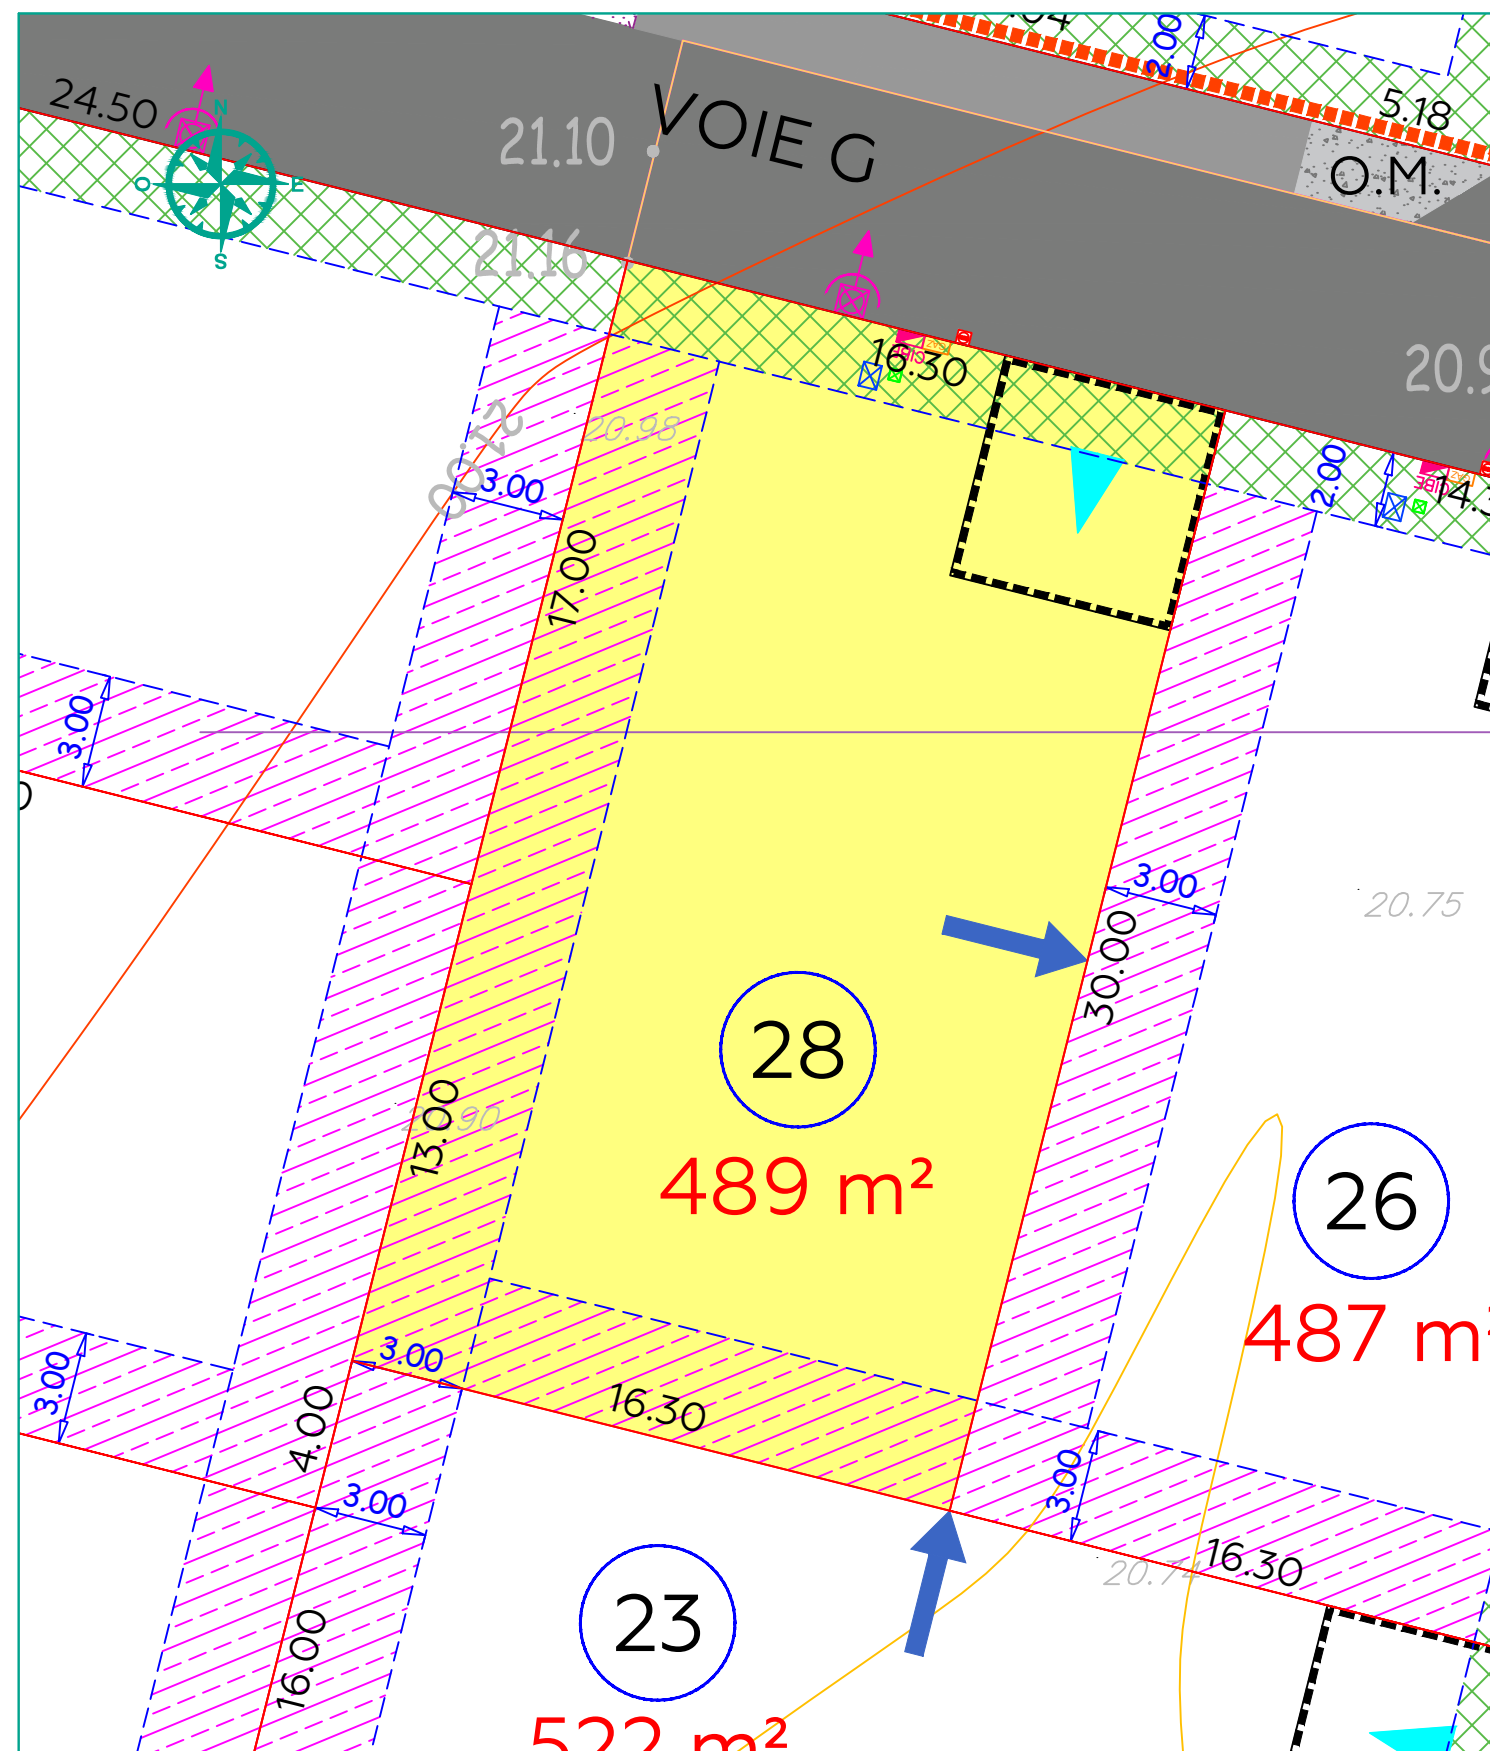

LOT 28
 Surface : 489 m²
 Cadastre : Section T n°278
 Adresse :
DOCUMENT PROVISOIRE

=>L'emplacement et l'altimétrie des ouvrages et des radiers sont indicatifs et sujets à modification suivant les réalisations techniques sur le terrain.

=>Les superficies sont données à titre indicatif.Elles deviendront définitives après bornage des lots.



TERRANEA
 2, rue Martin Luther King
 14280 SAINT-CONTEST
 Tél. : 02.31.06.91.00