

# COMMUNE DE SANNEVILLE


« Rue de Lirose - Rue des Muriers »

## LOTISSEMENT " LES CONQUERANTES "

### PLAN DE VENTE DU LOT 68




### LEGENDE

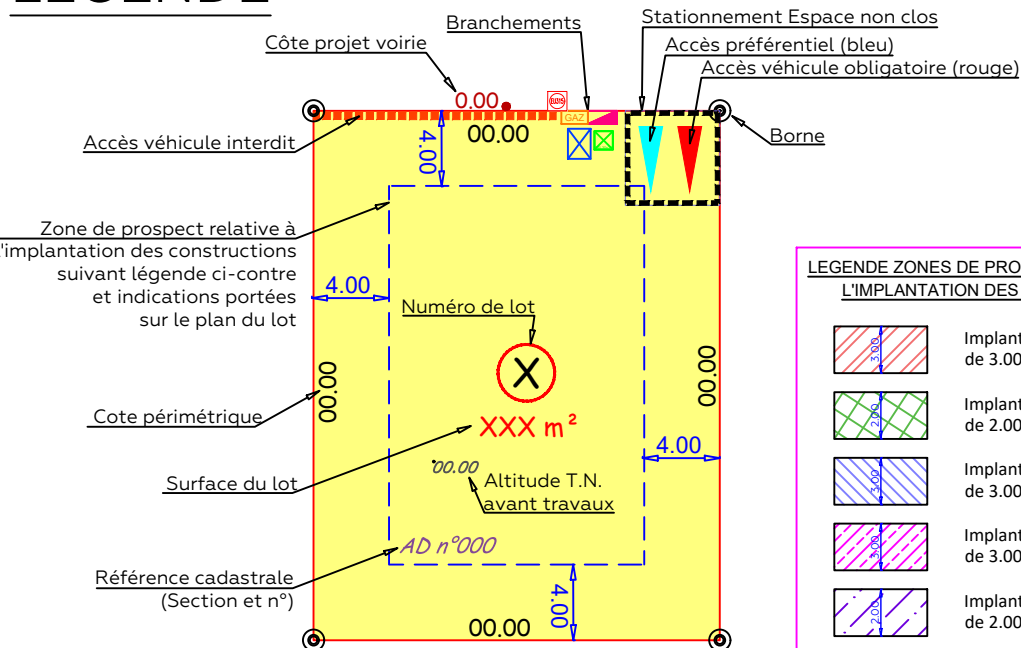

### PLAN DU LOT 68

ECHELLE : 1/200°

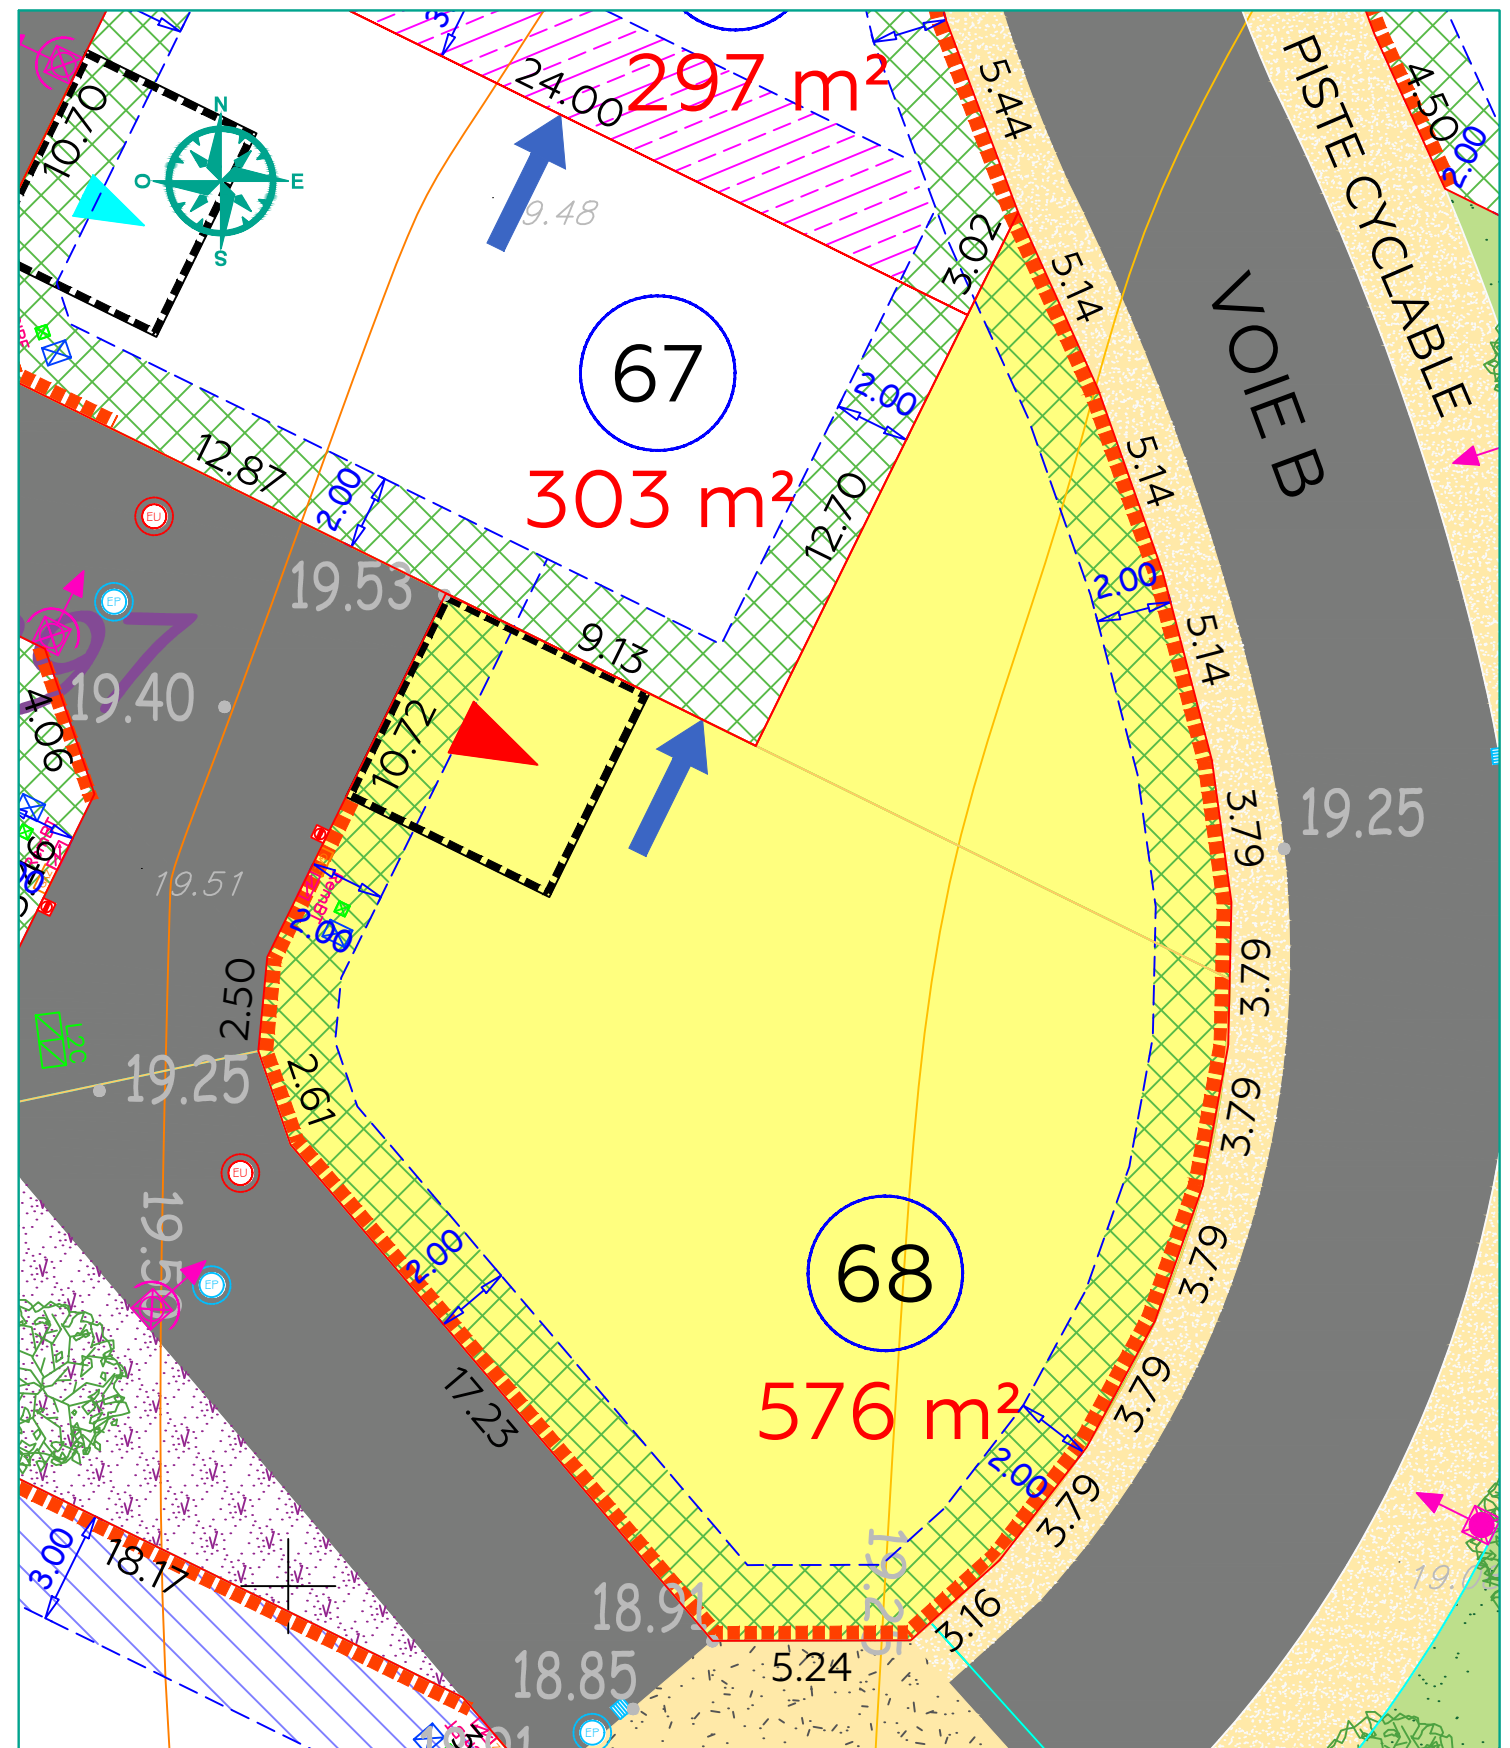

### LOT 68

Surface : 576 m<sup>2</sup>  
 Cadastre : Section AD n°297  
 Adresse :

=>L'emplacement et l'altimétrie des ouvrages et des radiers sont indicatifs et sujets à modification suivant les réalisations techniques sur le terrain.

=>Les superficies sont données à titre indicatif.Elles deviendront définitives après bornage des lots.

**DOCUMENT PROVISOIRE**