


# COMMUNE DE SANNEVILLE



« Rue de Lirose - Rue des Muriers »

## LOTISSEMENT " LES CONQUERANTES "

### PLAN DE VENTE DU LOT 69

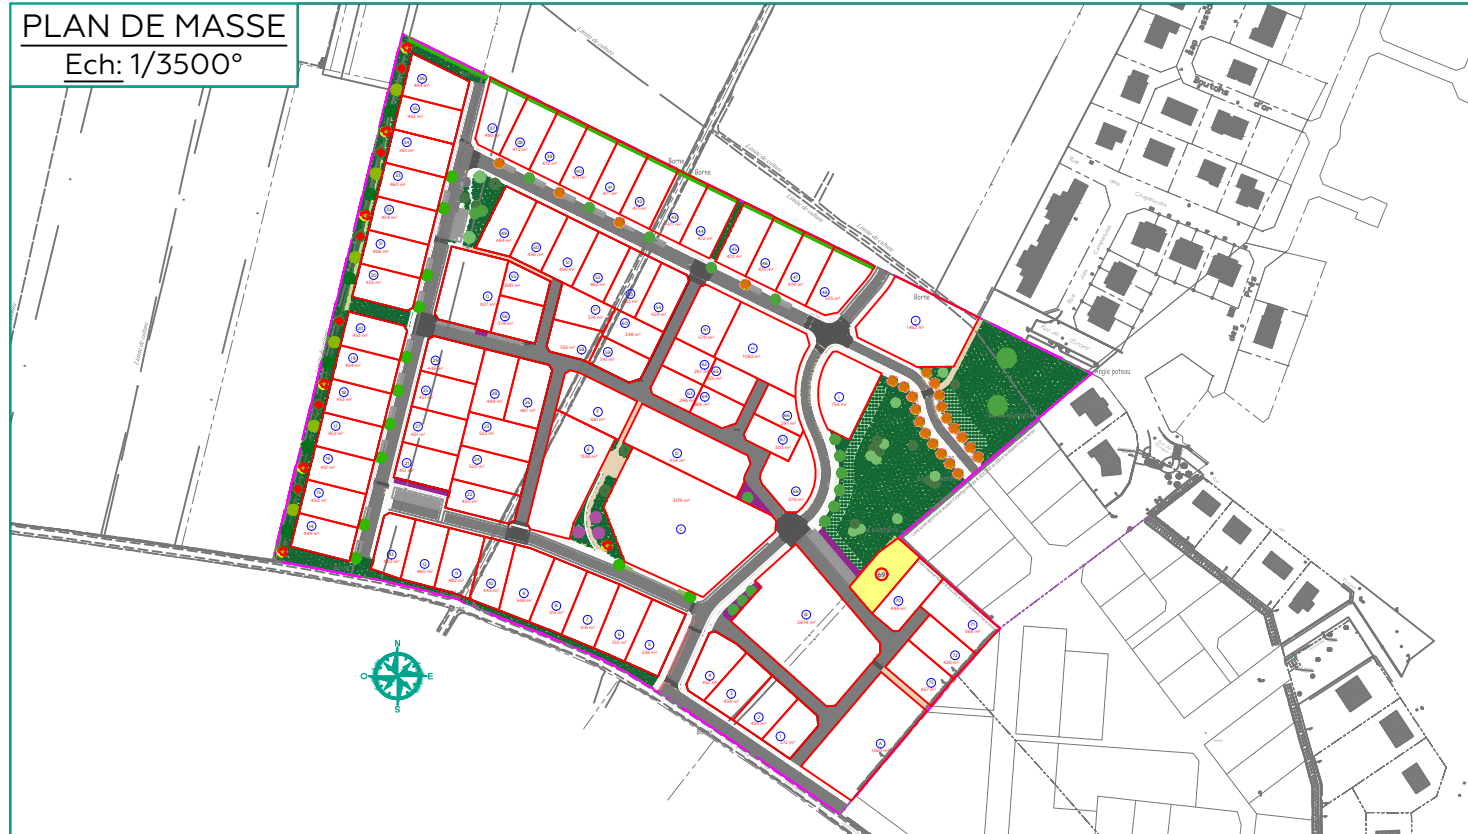

### LEGENDE

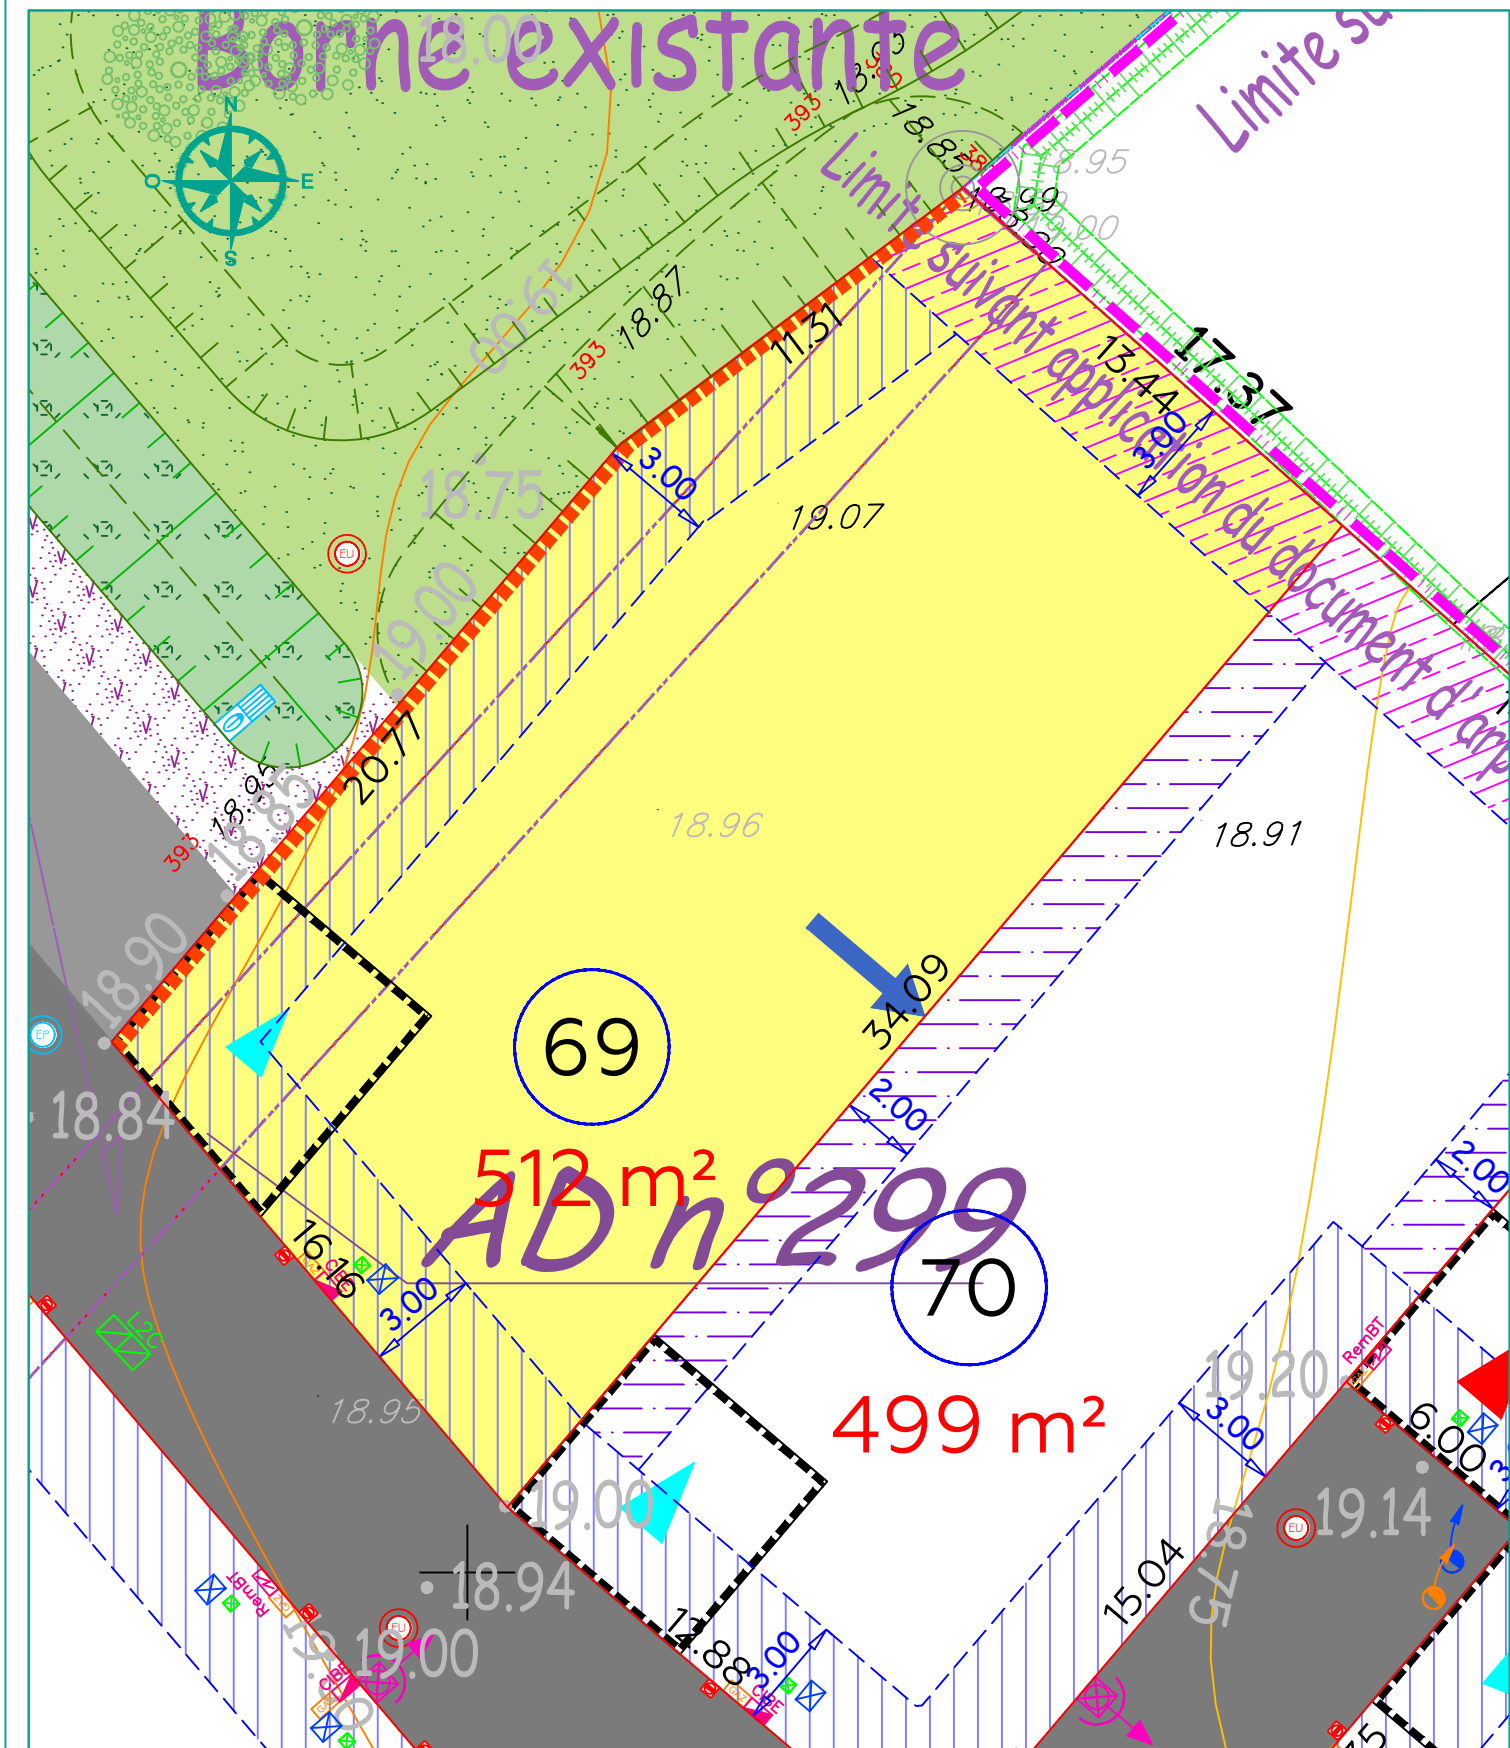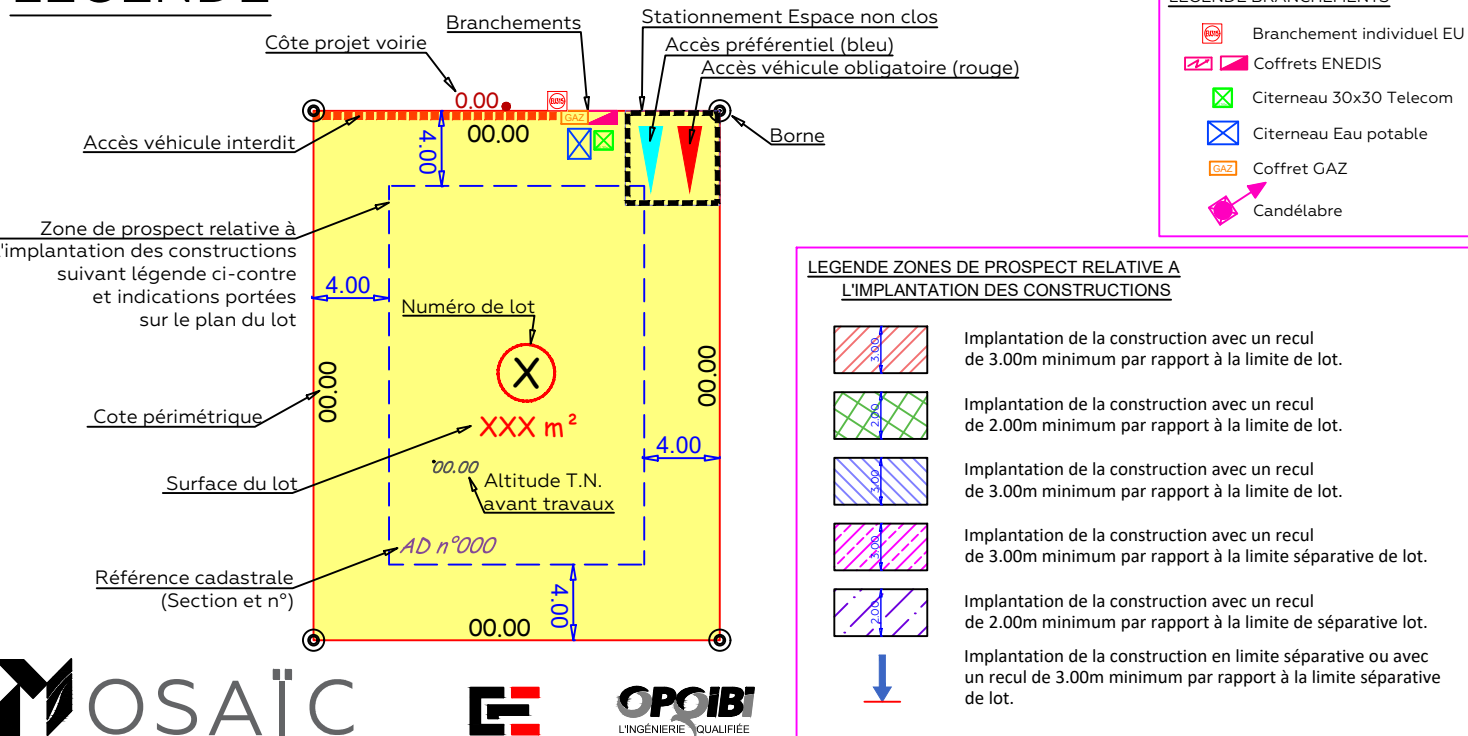

**LOT 69**  
 Surface : 512 m<sup>2</sup>  
 Cadastre : Section AD n°27-297-299  
 Adresse :

=>L'emplacement et l'altimétrie des ouvrages et des radiers sont indicatifs et sujets à modification suivant les réalisations techniques sur le terrain.

=>Les superficies sont données à titre indicatif.Elles deviendront définitives après bornage des lots.

**DOCUMENT PROVISOIRE**