

COMMUNE DE SANNEVILLE



« Rue de Lirose - Rue des Muriers »

LOTISSEMENT " LES CONQUERANTES "

PLAN DE VENTE DU LOT 71



LEGENDE

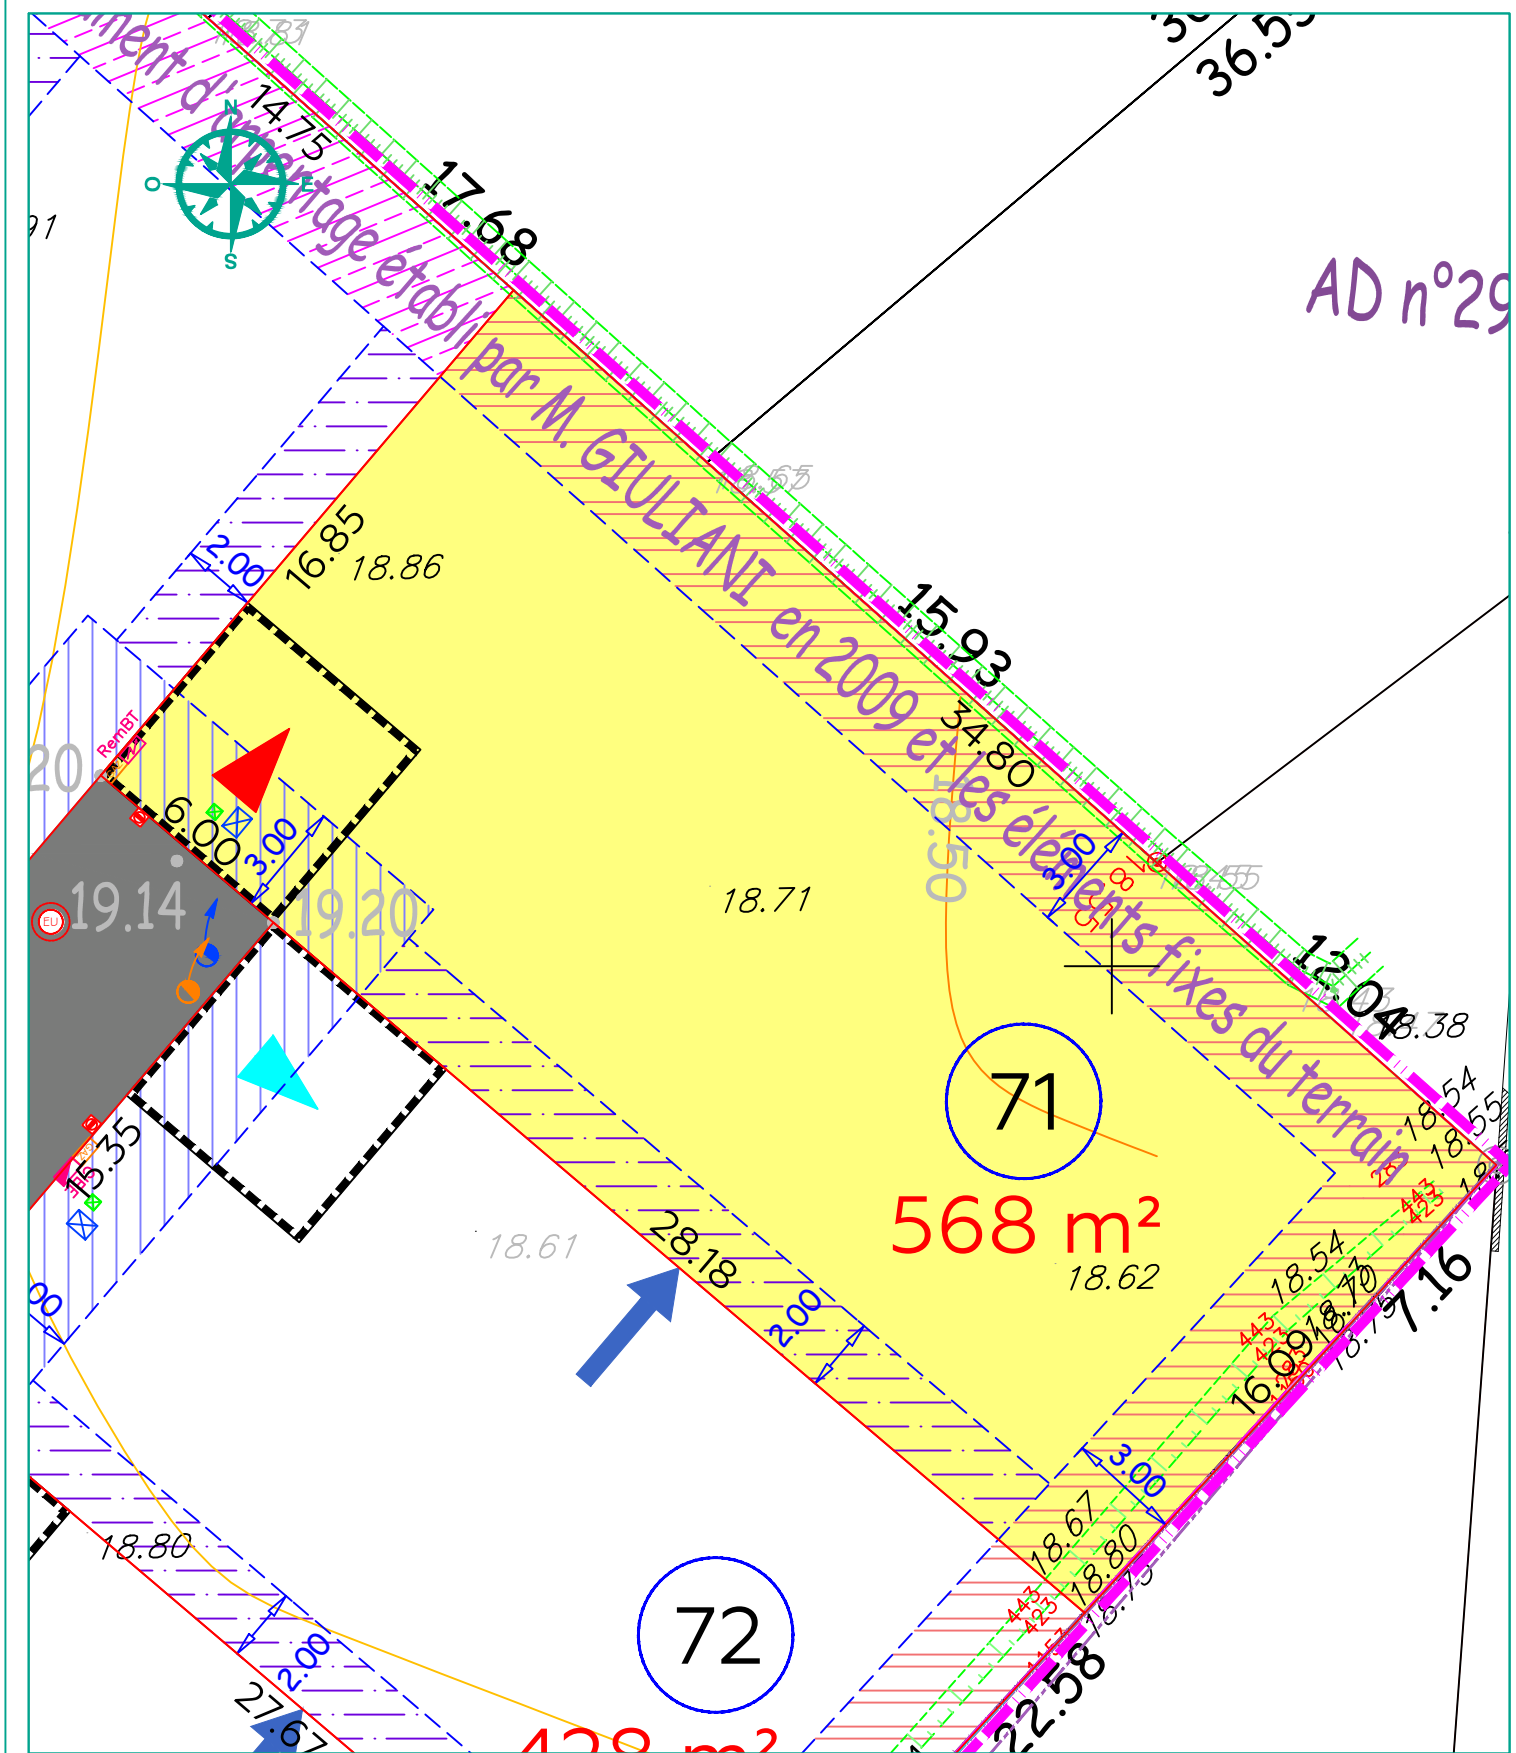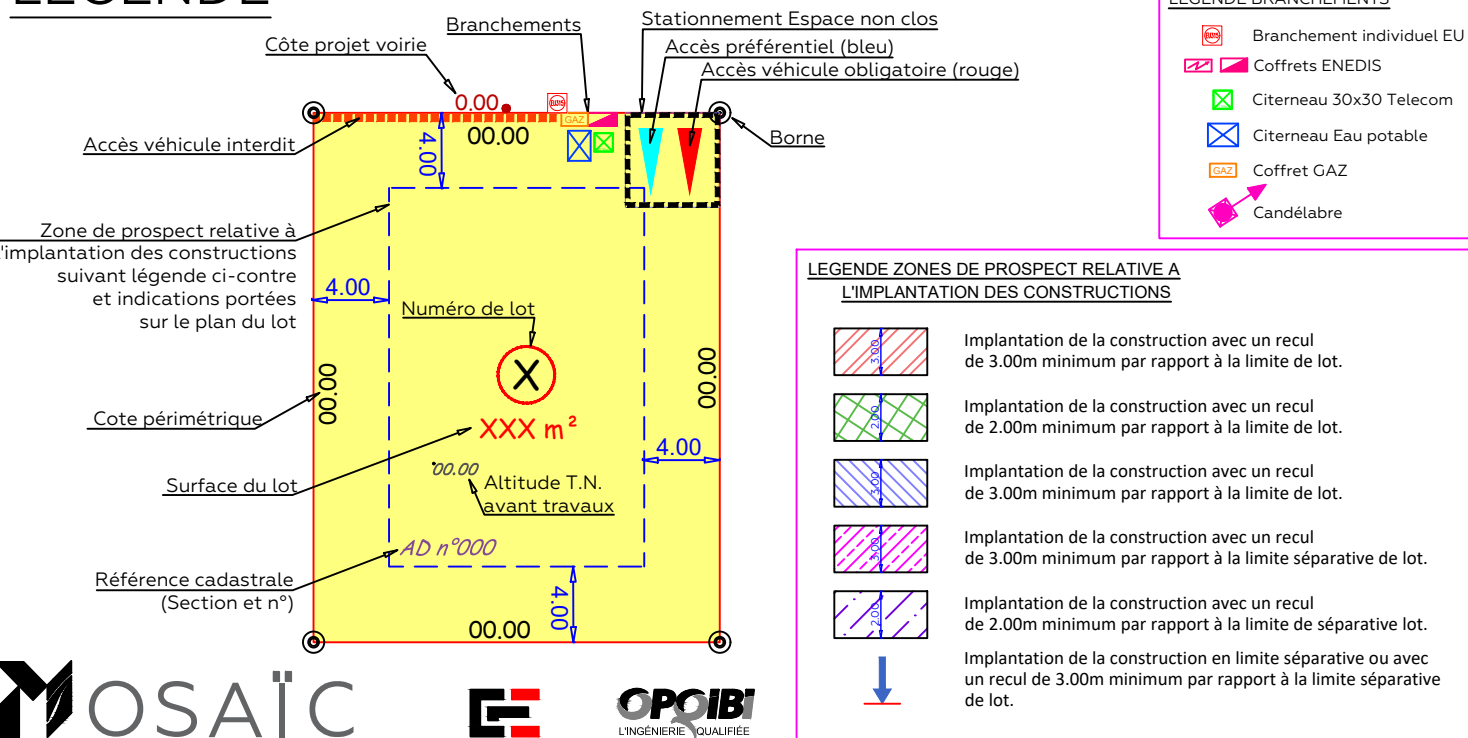

LOT 71

Surface : 568 m²
 Cadastre : Section AD n°27
 Adresse :

DOCUMENT PROVISOIRE

=>L'emplacement et l'altimétrie des ouvrages et des radiers sont indicatifs et sujets à modification suivant les réalisations techniques sur le terrain.

=>Les superficies sont données à titre indicatif.Elles deviendront définitives après bornage des lots.