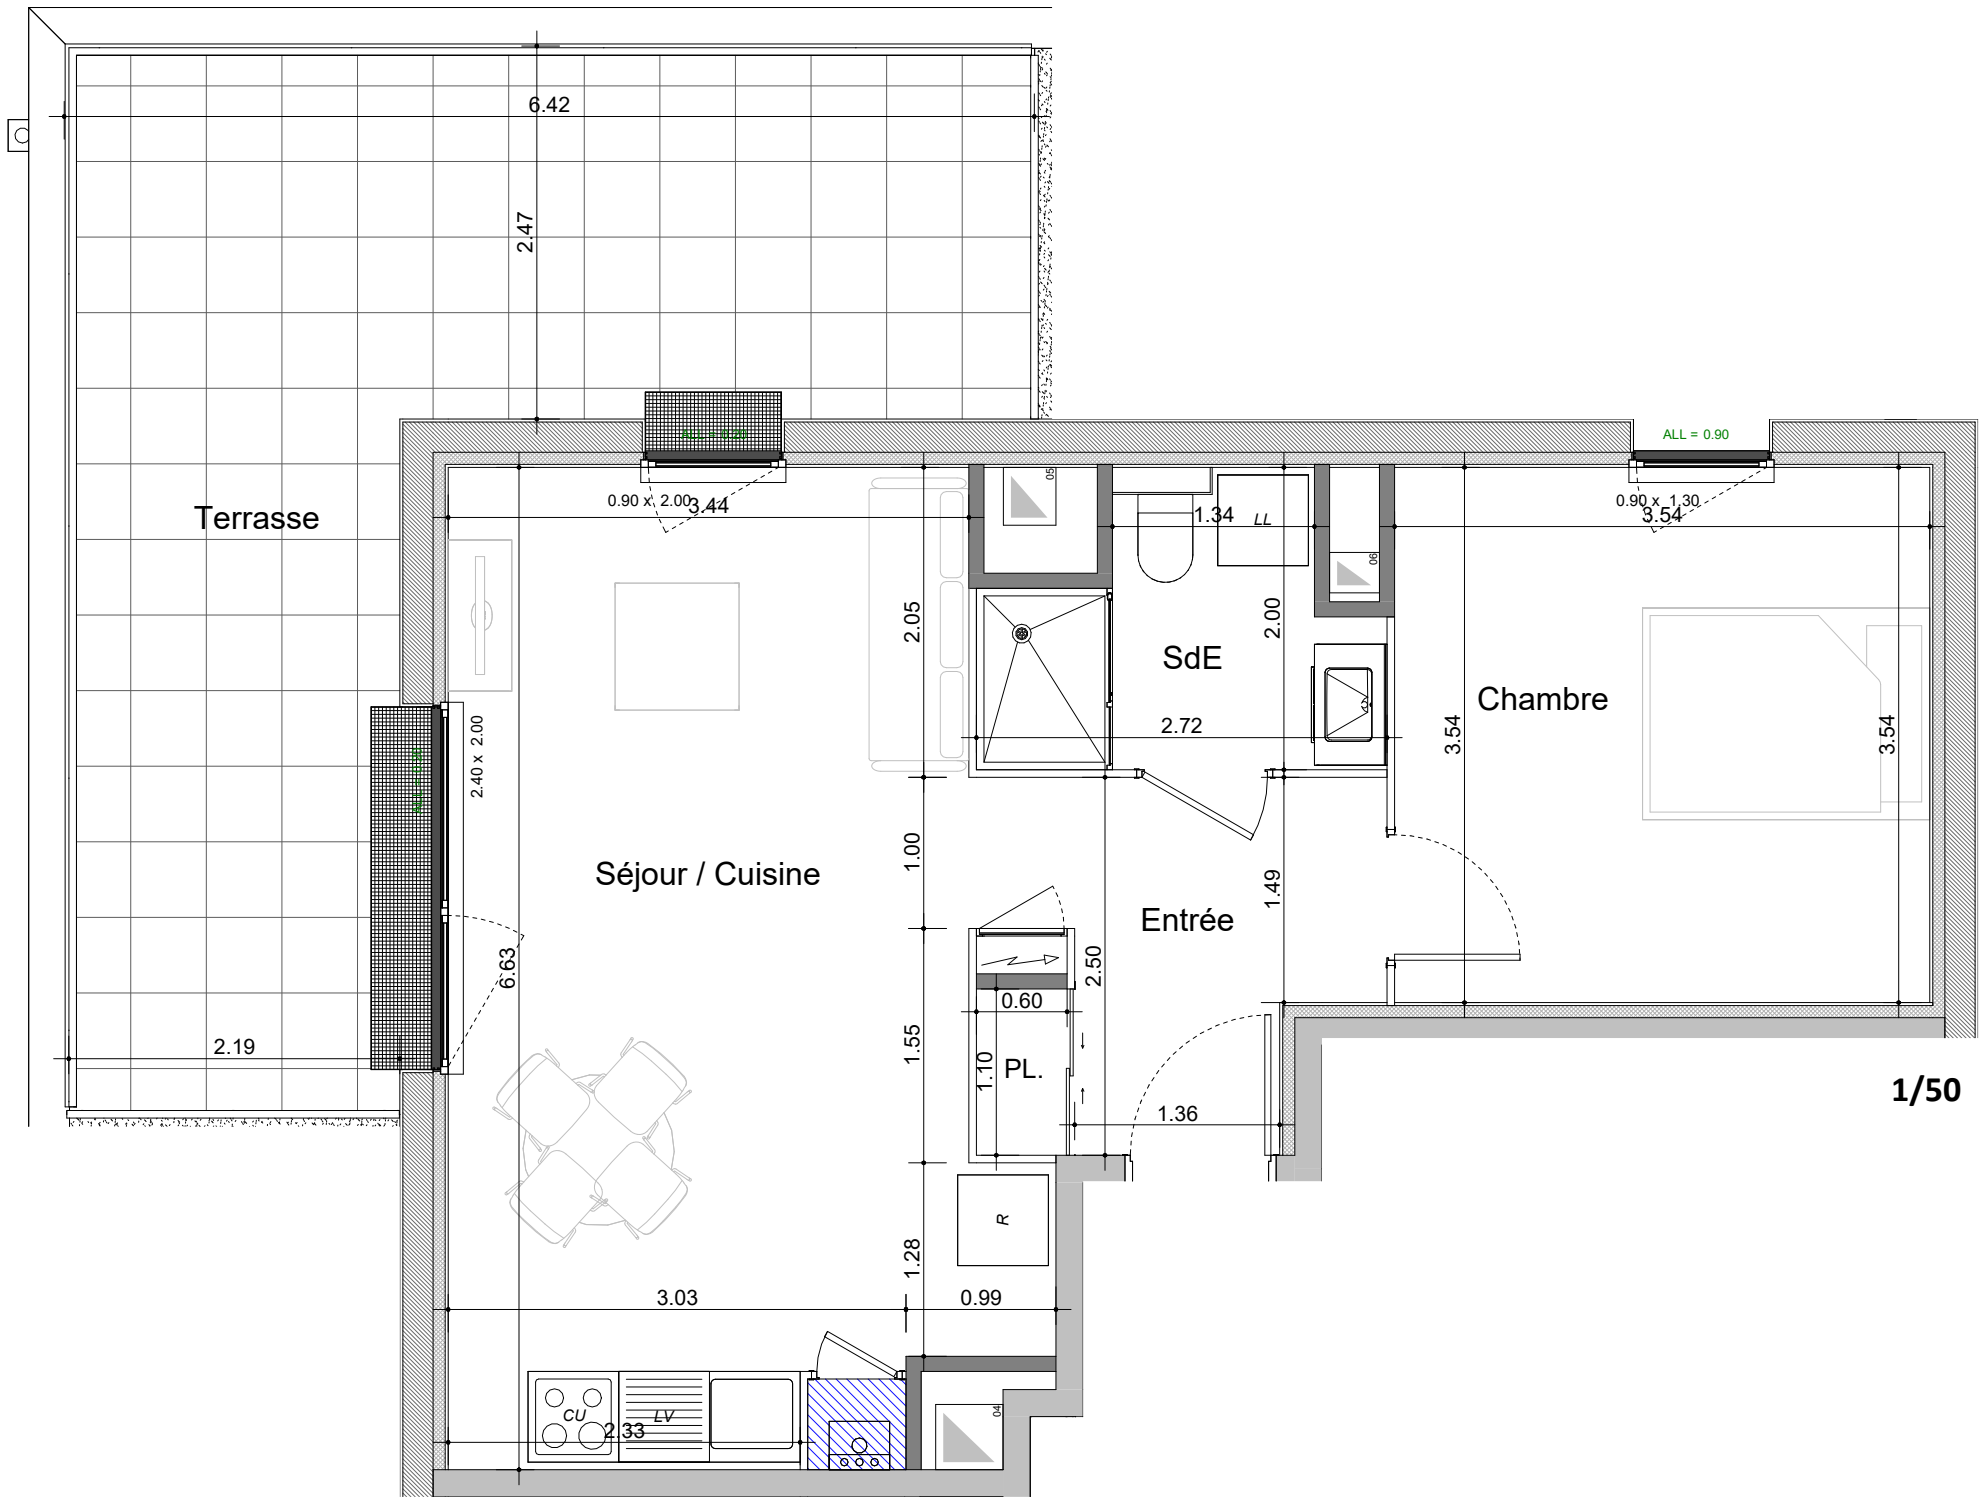


BIEVILLE-BEUVILLE


LES JARDINS DE LA BIJUDE

PLAN DE VENTE

Logement n° A202 - T2 - Etage 2

Désignation	Surface en m ²
Entrée - Placard inclus	5.86 m ²
Séjour / Cuisine	23.23 m ²
Chambre	12.53 m ²
SdE	4.12 m ²
Total SHAB	45.74 m ²
Terrasse	25.90 m ²
Surface extérieure	25.90 m ²

1/50

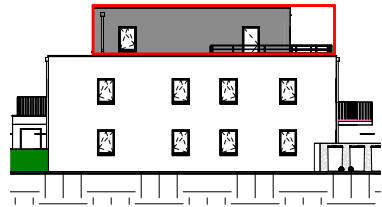

Façade Nord - 1/400



Façade Ouest - 1/400

NOTA : Ces plans de vente ont été extraits du dossier de permis de construire. Les plans techniques d'exécution seront réalisés ultérieurement et feront figurer les implantations électriques ainsi que les radiateurs. Des modifications et des ajustements techniques sont susceptibles de faire évoluer les plans. Les éléments de mobilier (meubles, appareils ménagers et plan de travail) ne sont placés qu'à titre indicatif

PLAN DE L'ETAGE

LEGENDE

Cloison démontable	Cuisson/Four
Tableau électrique	Fenêtre fixe, 1/2 ouvrant + allège
Machine à laver	Porte fenêtre 1/2 ouvrant
Lave vaisselle	Gaine technique
Réfrigérateur	Soffite

06.11.2024

PHASE DCE

