




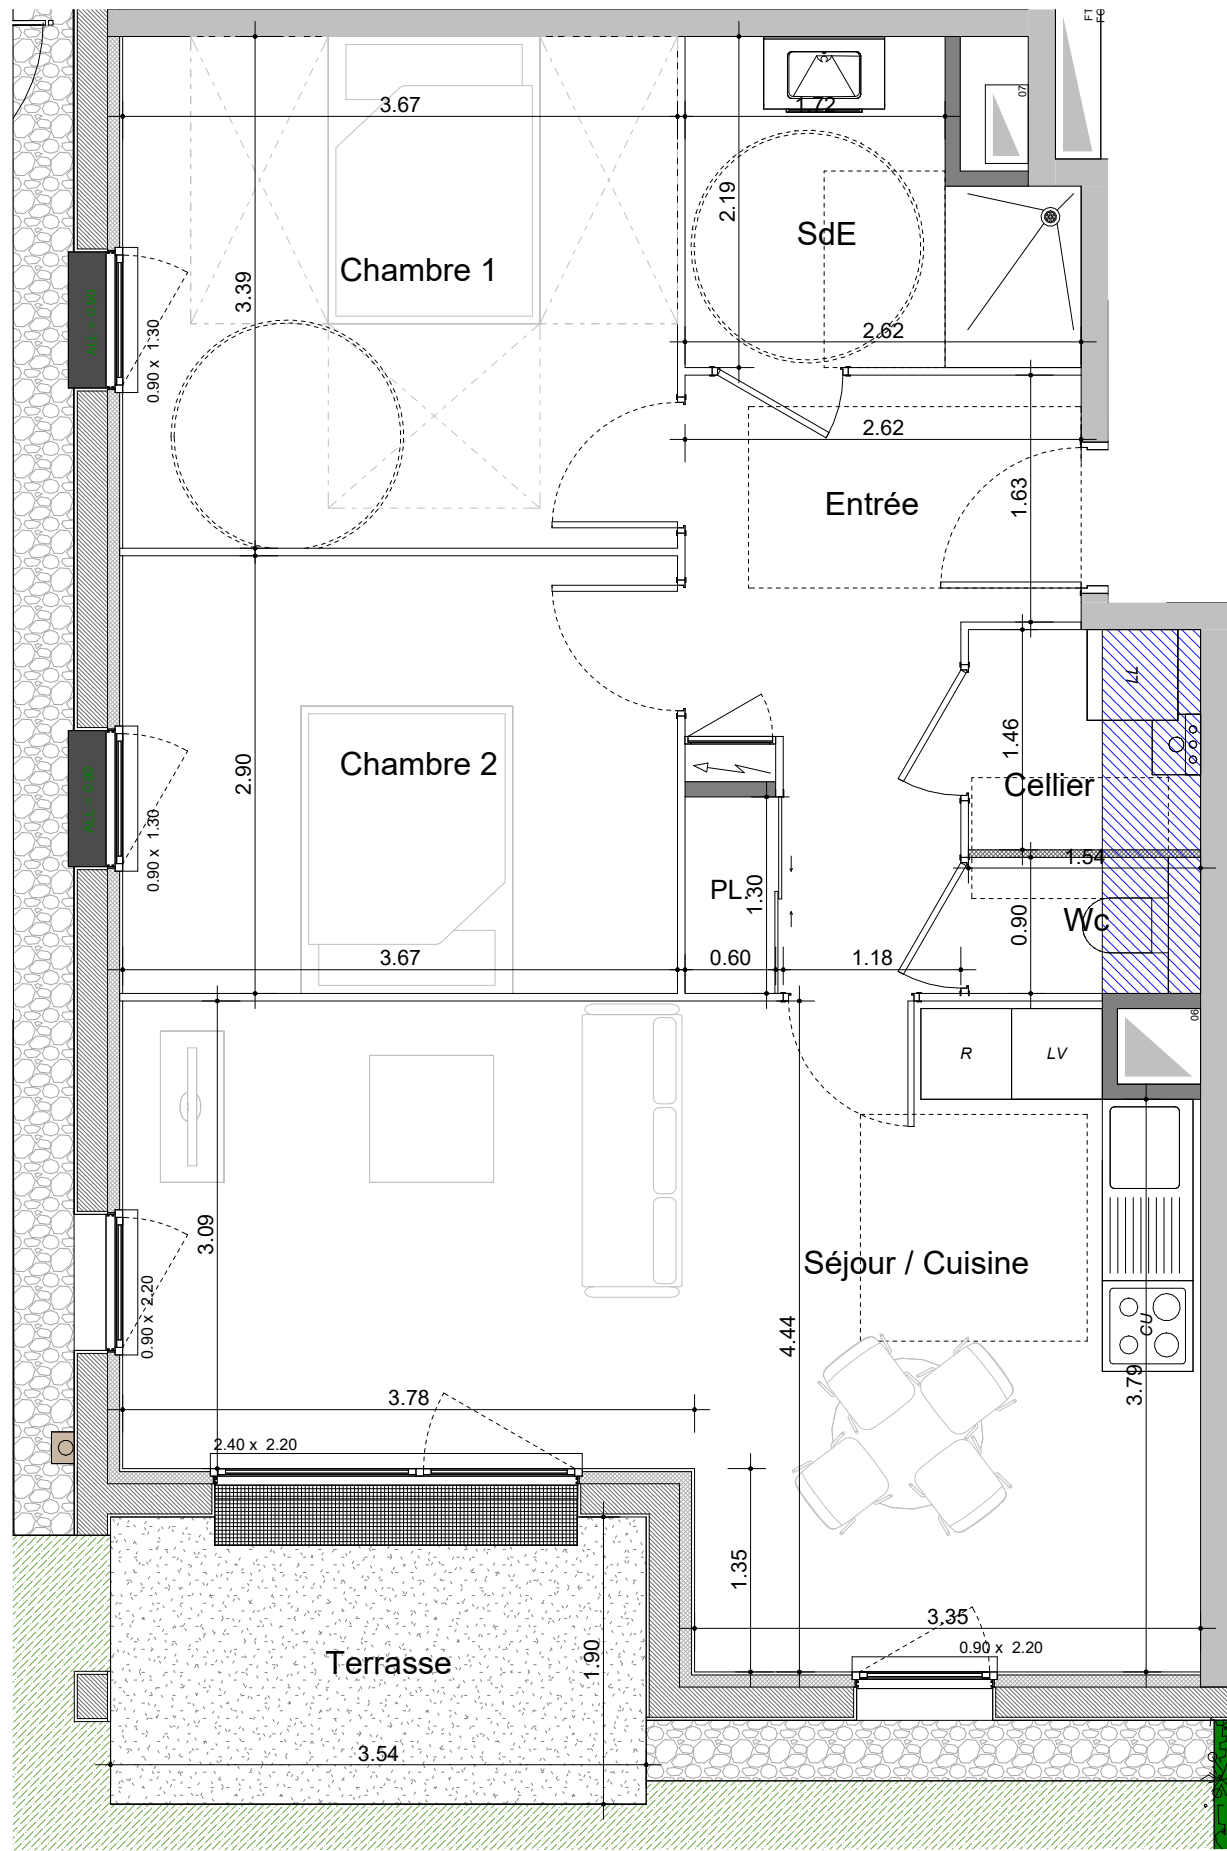

1/50

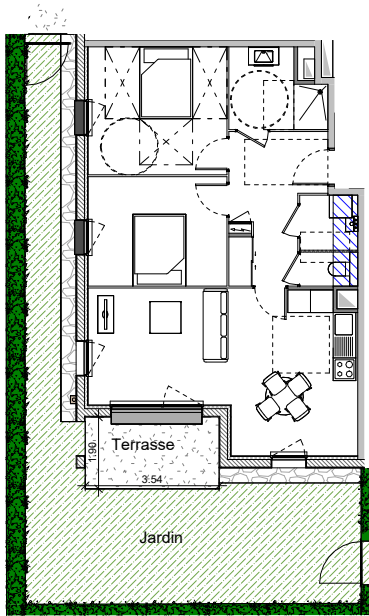

Plan masse - 1/200

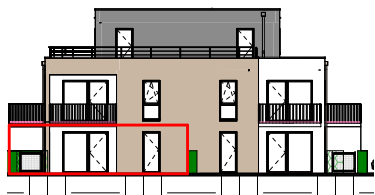

Façade Sud - 1/400



Façade Ouest - 1/400




BIEVILLE-BEUVILLE LES JARDINS DE LA BIJUDE

PLAN DE VENTE

Logement n° B002 - T3 - Etage 0

Désignation	Surface en m²
Entrée - Placard inclus	8.50 m²
Séjour / Cuisine	26.13 m²
Chambre 1	12.42 m²
Chambre 2	10.62 m²
SdE	4.85 m²
Wc	1.19 m²
Cellier	2.24 m²
Total SHAB	65.95 m²
Terrasse	6.74 m²
Jardin	57.43 m²
Surface extérieure	64.17 m²

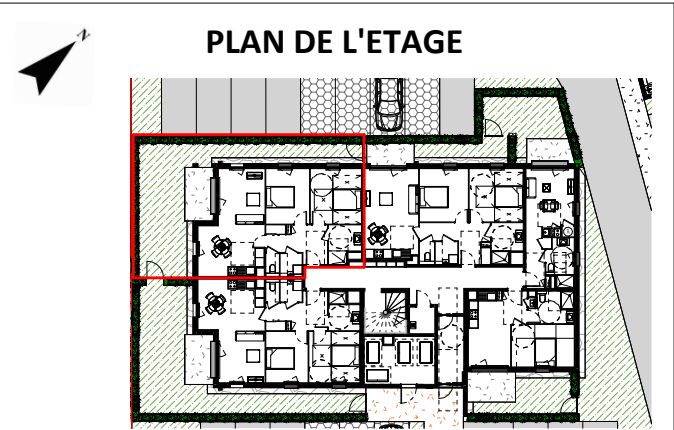

PLAN DE L'ETAGE

LEGENDE	
Cloison démontable	Cuisson/Four
Tableau électrique	Fenêtre fixe, 1/2 ouvrant + allège
Machine à laver	Porte fenêtre 1/2 ouvrant
Lave vaisselle	Gaine technique
Réfrigérateur	Soffite
06.11.2024 PHASE DCE	

NOTA : Ces plans de vente ont été extraits du dossier de permis de construire. Les plans techniques d'exécution seront réalisés ultérieurement et feront figurer les implantations électriques ainsi que les radiateurs. Des modifications et des ajustements techniques sont susceptibles de faire évoluer les plans. Les éléments de mobilier (meubles, appareils ménagers et plan de travail) ne sont placés qu'à titre indicatif

