




BIEVILLE-BEUVILLE
LES JARDINS DE LA BIJUDE


PLAN DE VENTE

Logement n° B003 - T3 - Etage 0


Désignation	Surface en m²
Entrée - Placard inclus	8.69 m²
Séjour / Cuisine	21.42 m²
Chambre 1	12.62 m²
Chambre 2	11.42 m²
SdE	5.03 m²
Wc	1.30 m²
Cellier	2.26 m²
Total SHAB	62.74 m²
Terrasse	4.32 m²
Jardin	13.09 m²
Surface extérieure	17.40 m²

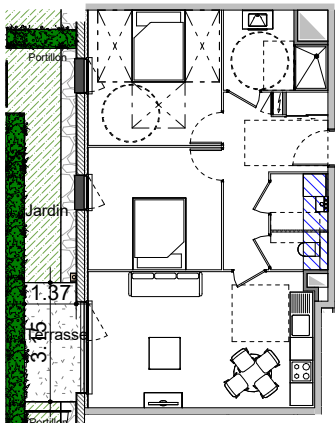

Plan masse - 1/200

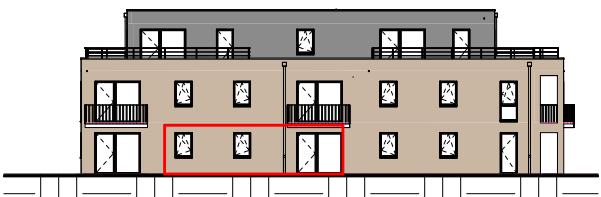

Façade Ouest - 1/400

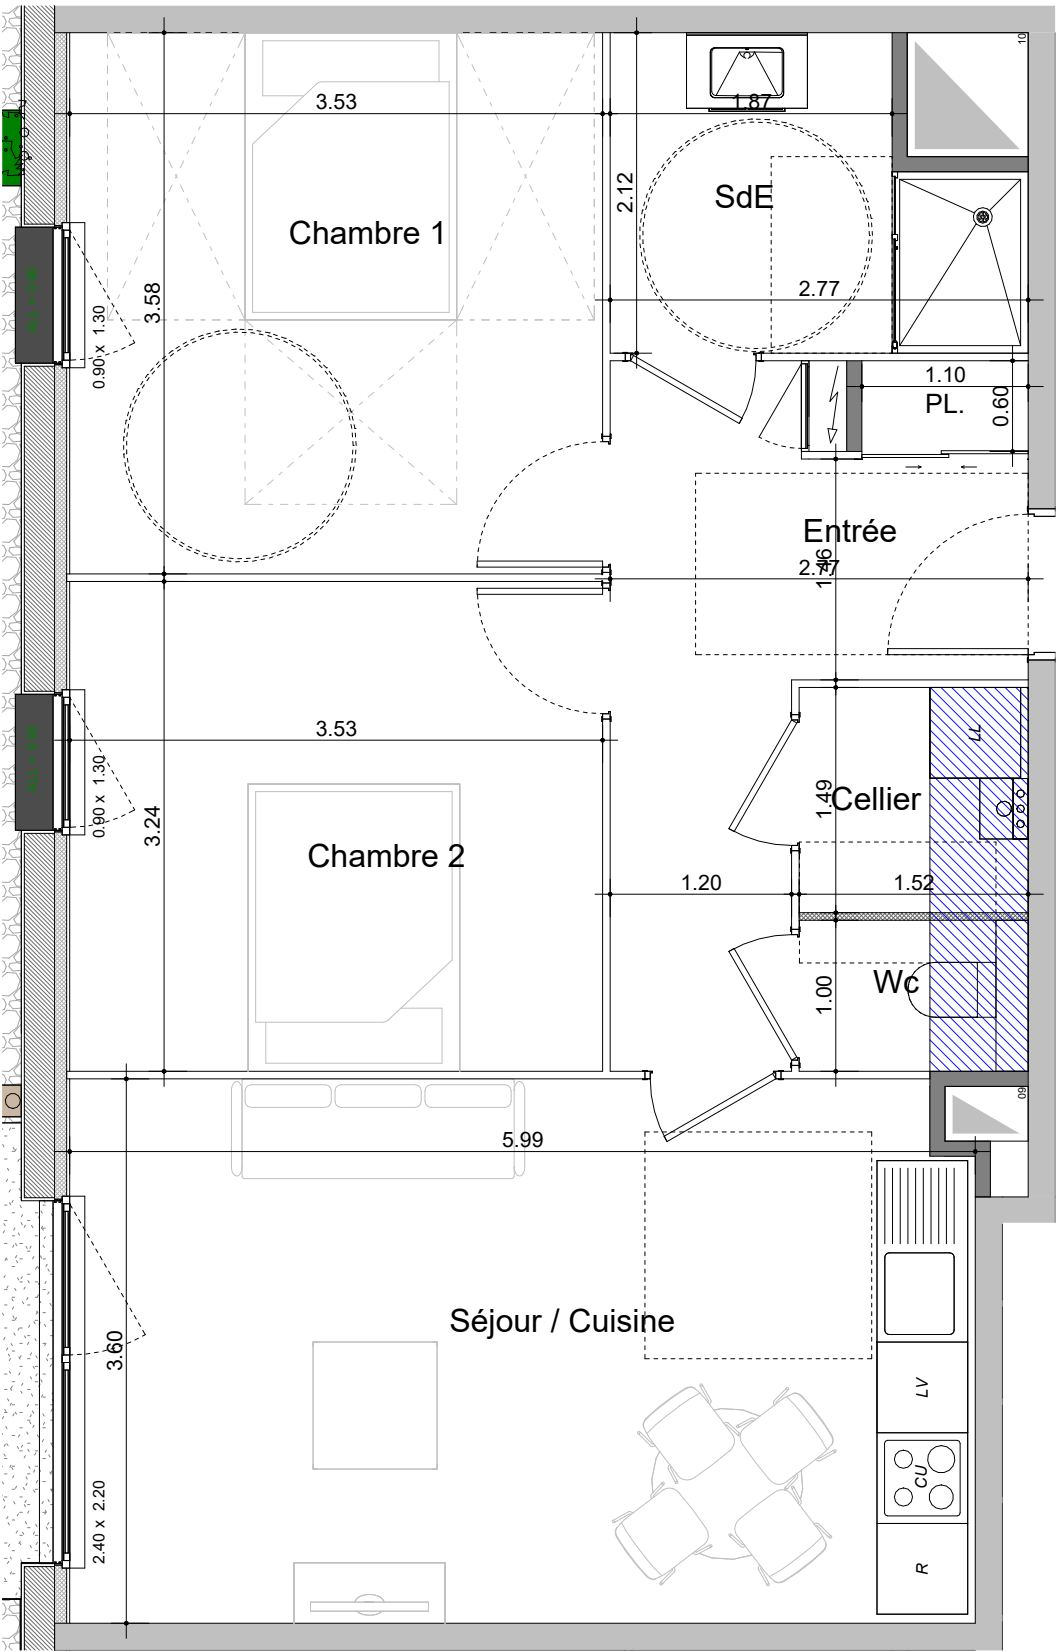

1/50

NOTA : Ces plans de vente ont été extraits du dossier de permis de construire. Les plans techniques d'exécution seront réalisés ultérieurement et feront figurer les implantations électriques ainsi que les radiateurs. Des modifications et des ajustements techniques sont susceptibles de faire évoluer les plans. Les éléments de mobilier (meubles, appareils ménagers et plan de travail) ne sont placés qu'à titre indicatif

PLAN DE L'ETAGE

06.11.2024 PHASE DCE