




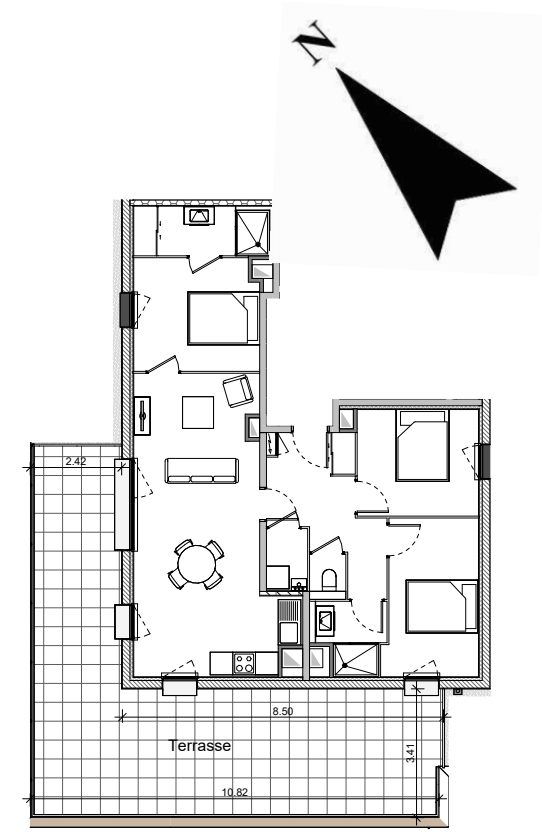


Plan de terrasse - 1/200

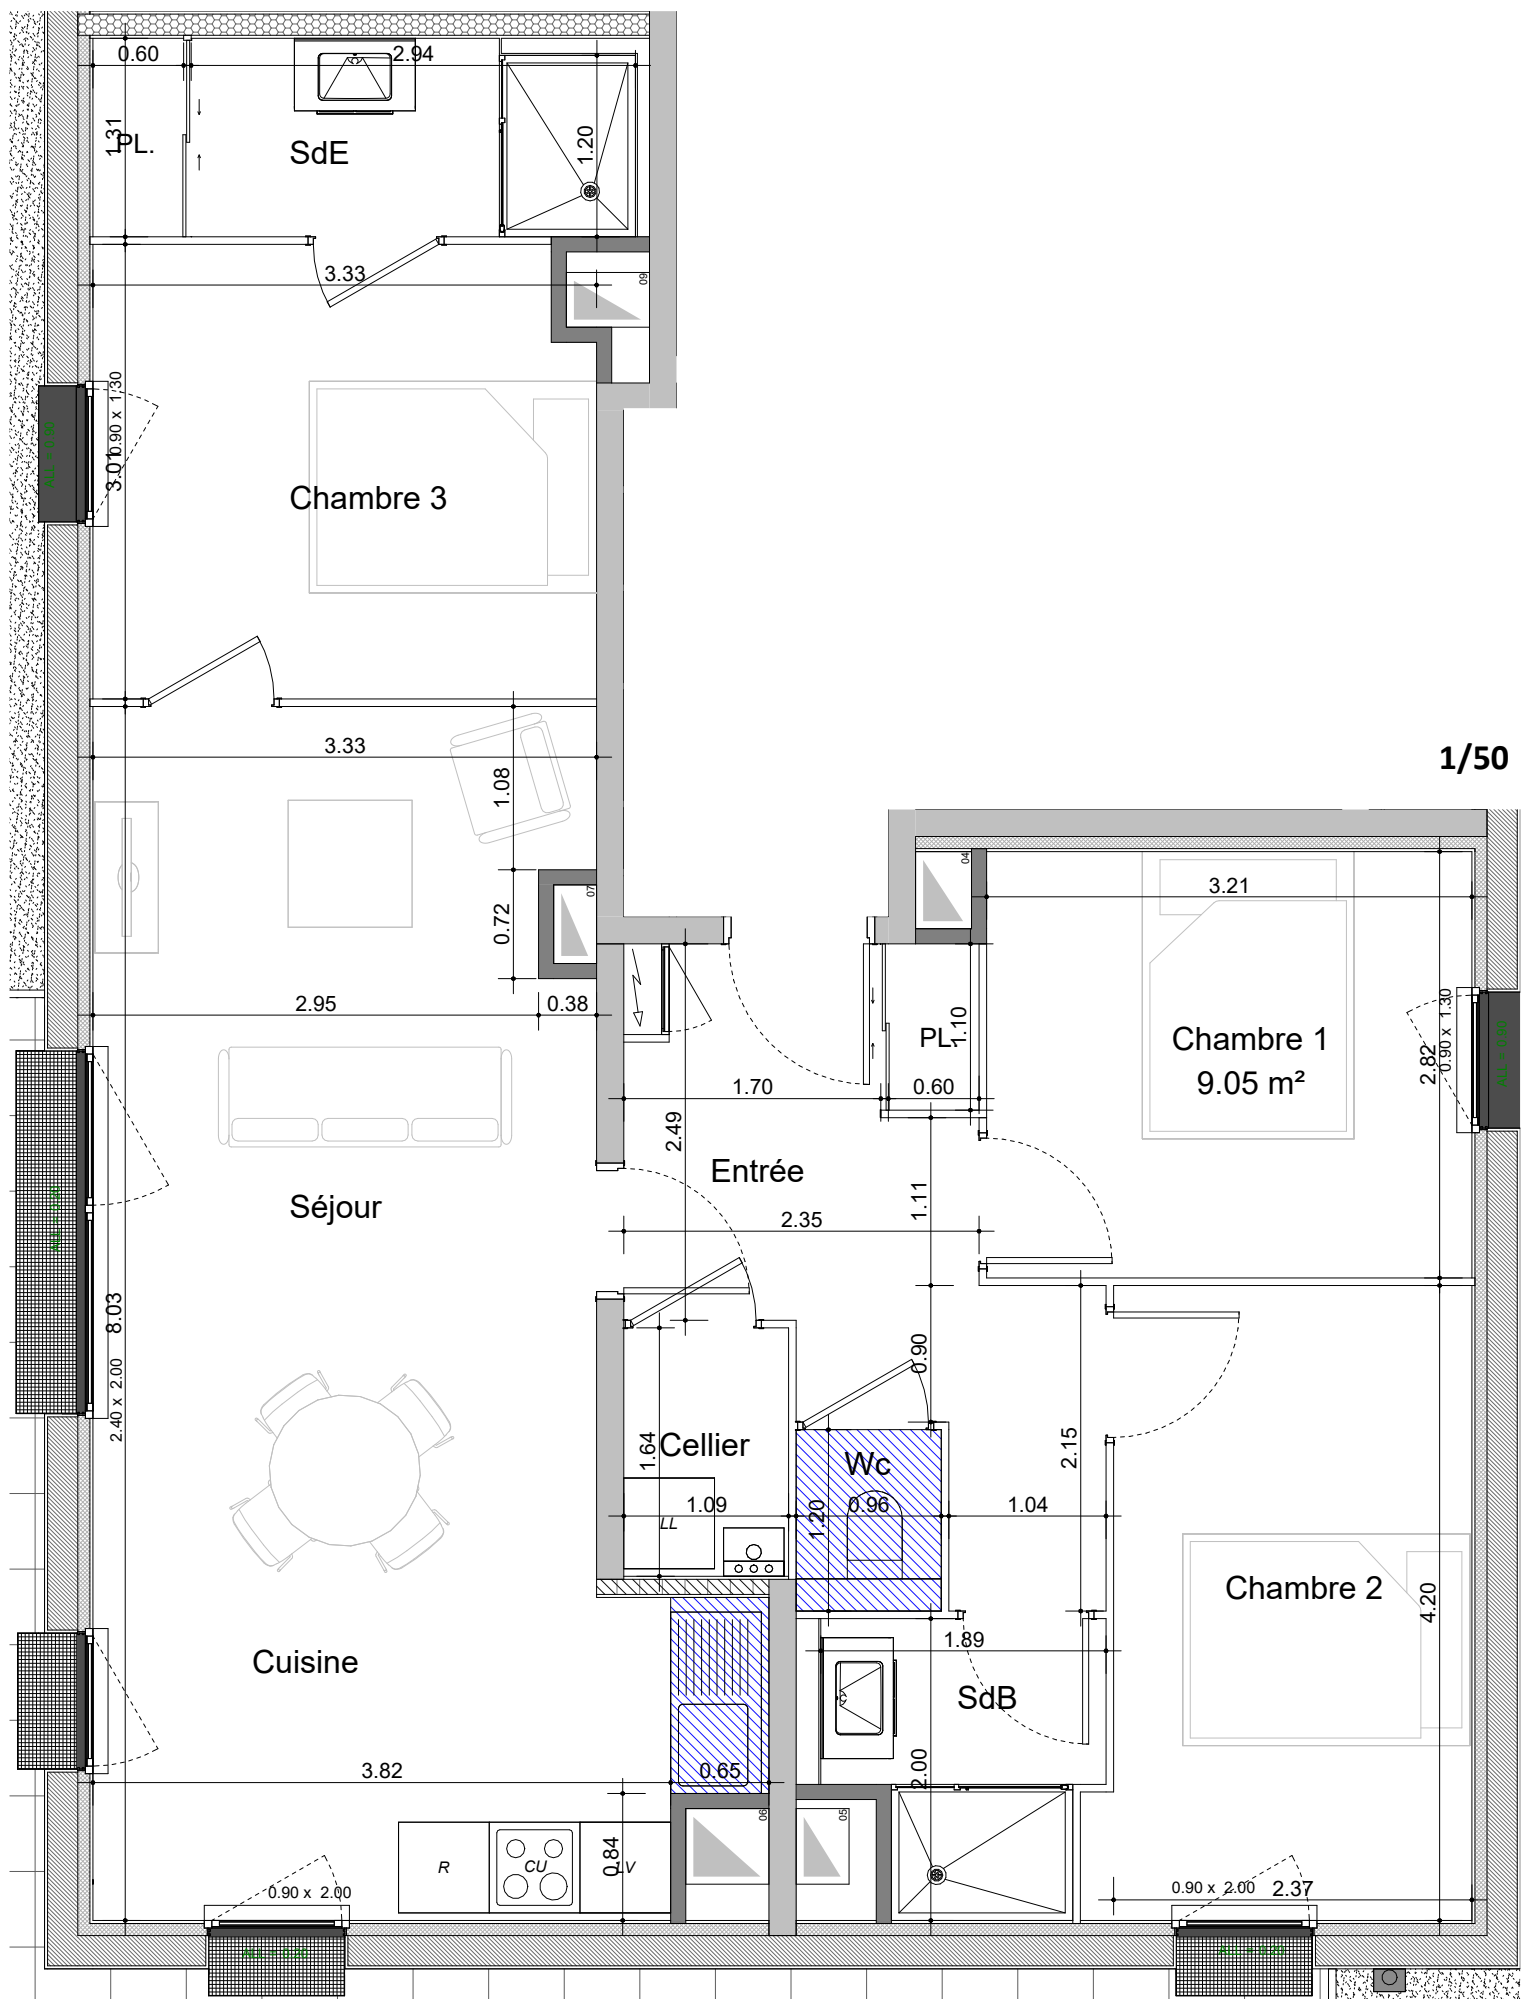

Façade Sud - 1/400

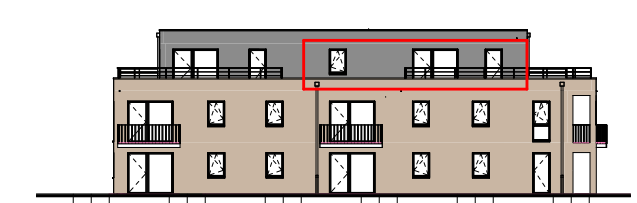

Façade Ouest - 1/400

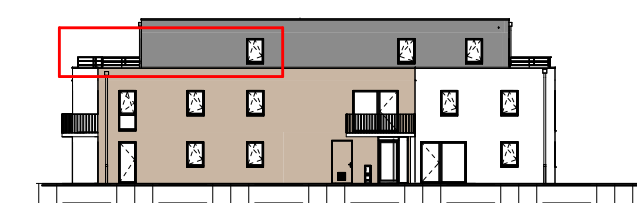


Façade Est - 1/400

BIEVILLE-BEUVILLE
LES JARDINS DE LA BIJUDE

PLAN DE VENTE

Logement n° B201 - T4 - Etage 2

Désignation	Surface en m²
Entrée - Placard inclus	8.50 m²
Séjour	16.27 m²
Cuisine	12.09 m²
Chambre 1	9.05 m²
Chambre 2	10.14 m²
Chambre 3	9.82 m²
SdB	3.15 m²
SdE - Placard inclus	4.61 m²
Wc	0.95 m²
Cellier	1.79 m²
Total SHAB	76.37 m²
Terrasse	52.68 m²
Surface extérieure	52.68 m²

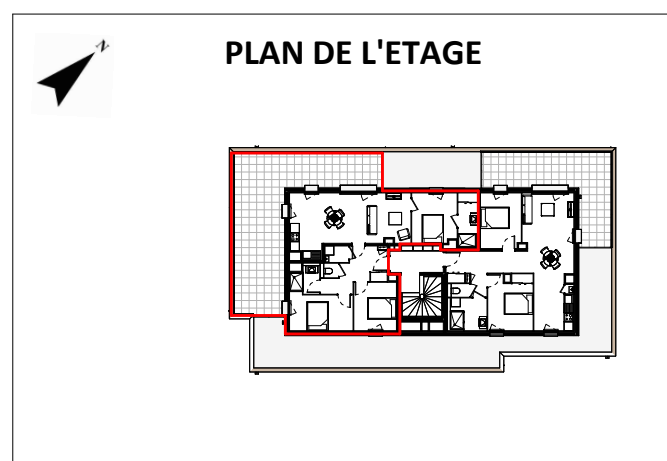

PLAN DE L'ETAGE

LEGENDE			
Cloison démontable	Cuisson/Four		
Tableau électrique	Fenêtre fixe, 1/2 ouvrant + allège		
Machine à laver	Porte fenêtre 1/2 ouvrant		
Lave vaisselle	Gaine technique		
Réfrigérateur	Soffite		
06.11.2024		PHASE DCE	

NOTA : Ces plans de vente ont été extraits du dossier de permis de construire. Les plans techniques d'exécution seront réalisés ultérieurement et feront figurer les implantations électriques ainsi que les radiateurs. Des modifications et des ajustements techniques sont susceptibles de faire évoluer les plans. Les éléments de mobilier (meubles, appareils ménagers et plan de travail) ne sont placés qu'à titre indicatif