



"Les Villas Castillos" 14740 Bretteville-l'Orgueilleuse

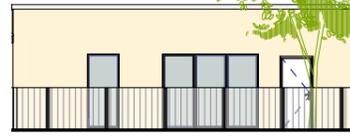

Façade Ouest sur jardin




Façade Est sur entrée

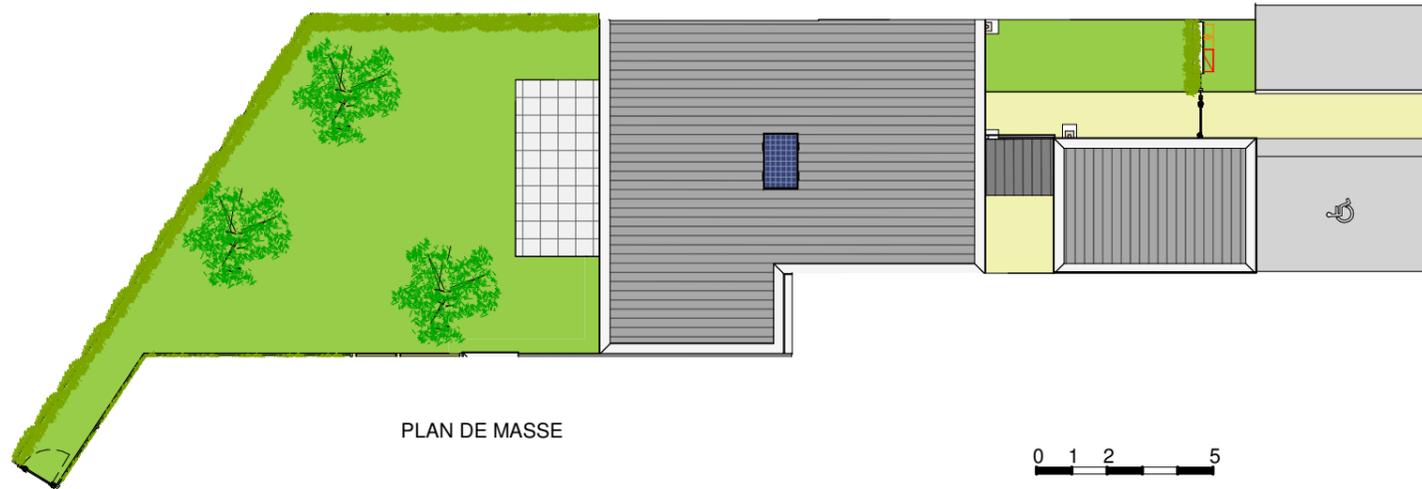

PLAN DE MASSE

0 1 2 5

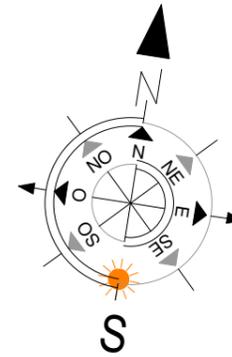

S


Surface Pavillon 2 - T3	
Nom	Surface
Chambre 2	9.68 m ²
Chambre 1	11.77 m ²
SDB	4.79 m ²
WC	2.66 m ²
Pièce à vivre	32.45 m ²
Dgt.	3.72 m ²
TOTAL SHAB: 6	65.06 m ²
Garage	17.62 m ²
Cycles	9.78 m ²
Terrasse	12.00 m ²

PAVILLON 2 - MAISON DE 3P

Superficie de la parcelle: 299m²

Jardin Pavillon 2	103.95 m ²
-------------------	-----------------------

La surface de la parcelle est approximative et sera précisée après bornage

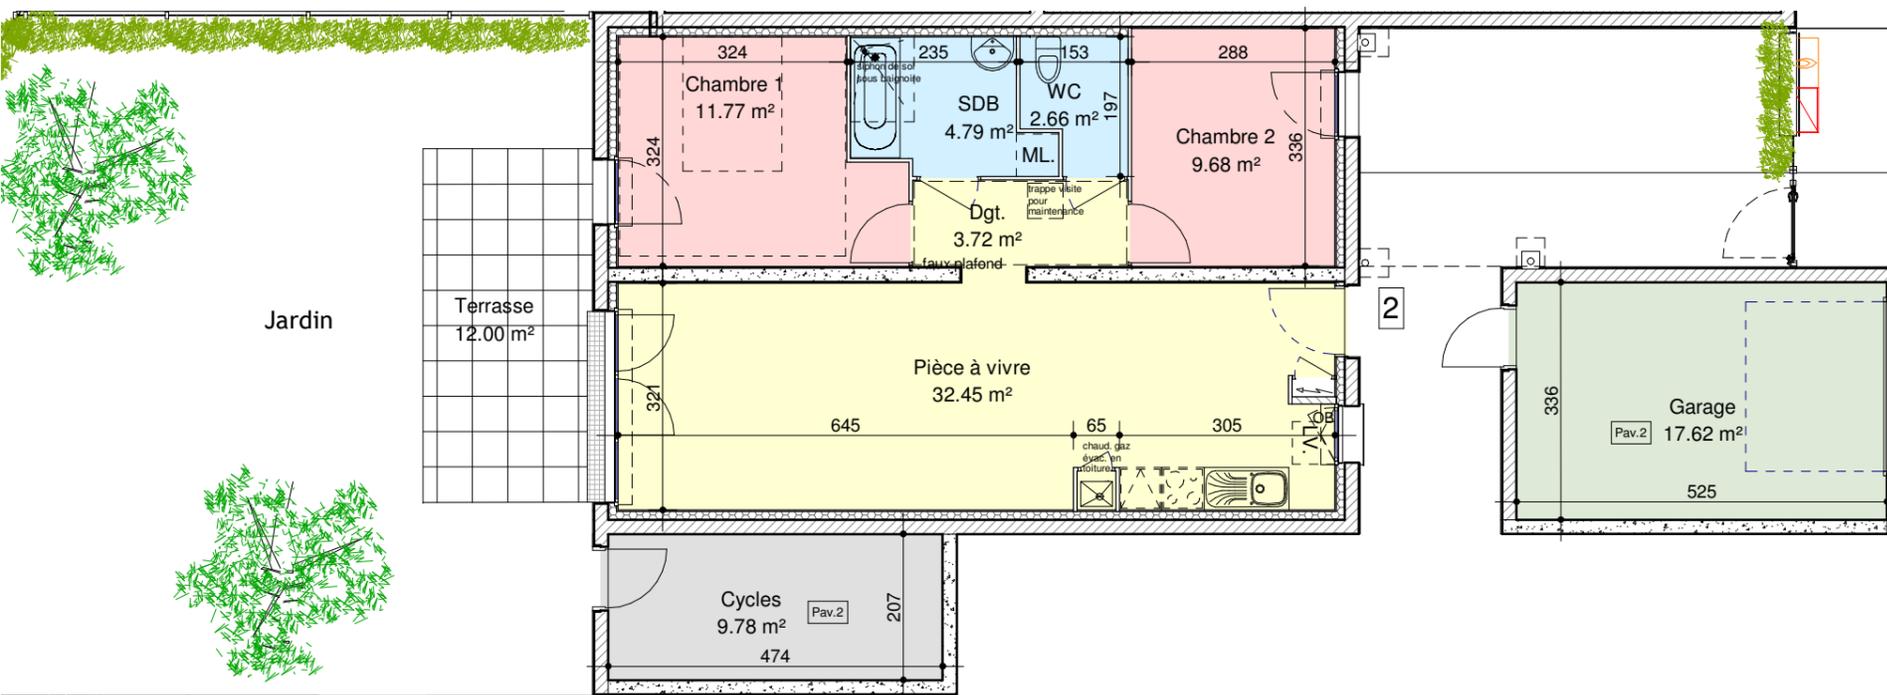

PLAN DU REZ DE CHAUSSE

0 1 2 5



PLAN DE REPERAGE

Maître d'ouvrage

Maître d'oeuvre



Les surfaces, les gaines et les soffites sont susceptibles de modifications dues aux impératifs administratifs, aux contraintes techniques de constructions et aux tolérances d'exécution.
Les meubles et les éléments de cuisine dessinés sur ce plan ne sont qu'indicatifs. Seuls seront fournis les équipements figurants sur le descriptif annexé à l'acte de vente.

PLAN DE VENTE

le 31.07.2020

Phase DCE