


Résidence "Le Point Carré"
12 Boulevard Raymond Poincaré
14000 CAEN

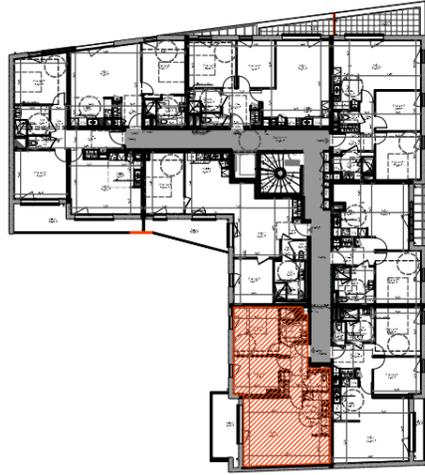


LOGEMENT n°102
Type 3 R+1

SURFACES HABITABLES T3-102		
Entrée	5.59	m ²
Séjour	23.89	m ²
Placard	0.73	m ²
Cuisine	5.81	m ²
Chambre 1	10.97	m ²
Chambre 2	9.03	m ²
Salle de bains	4.09	m ²
WC	2.35	m ²
Total	62.47	m²
Balcon	9,70	m ²

Société Caennaise de Développement Immobilier
Péricentre 2 14075 CAEN Tél : 02-31-46-82-20

Le 24 Avril 2018

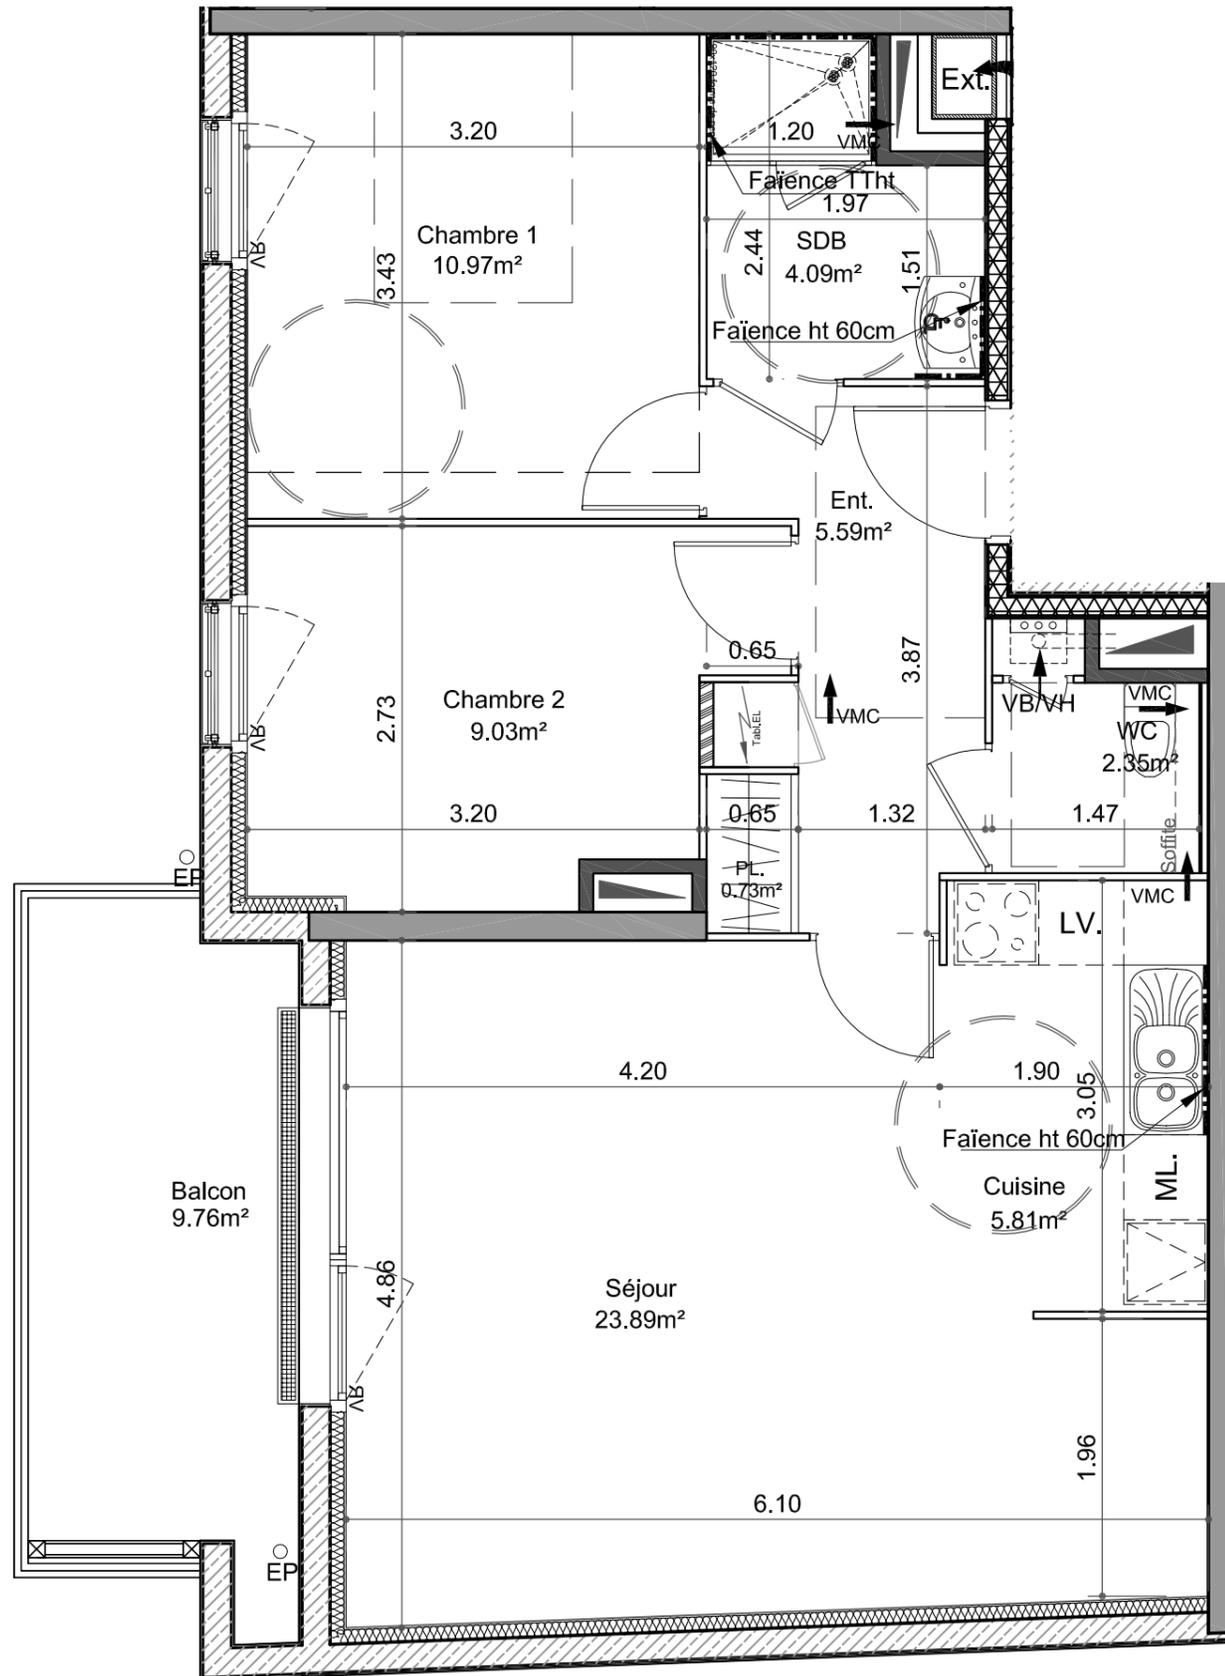

Echelle : 1/50°



Nota : Les surfaces et les équipements sont donnés à titre indicatif, les techniques réglementaires et les sujétions de chantier peuvent apporter de légères modifications tant en ce qui concerne les dimensions libres que l'équipement.