


Résidence "Le Point Carré"  
12 Boulevard Raymond Poincaré  
14000 CAEN

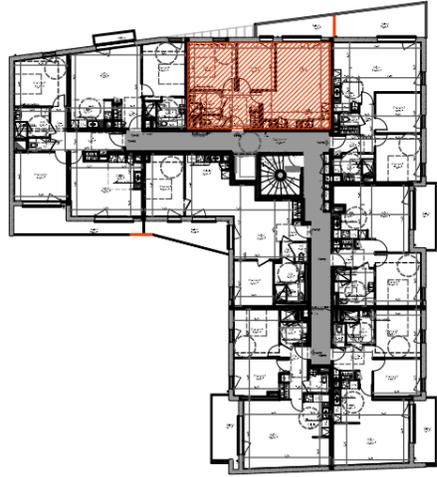


LOGEMENT n°114  
Type 3 R+2

SURFACES HABITABLES T3-114		
Entrée	6.25	m <sup>2</sup>
Placard	0.73	m <sup>2</sup>
Séjour	18.77	m <sup>2</sup>
Cuisine	6.38	m <sup>2</sup>
Chambre 1	11.35	m <sup>2</sup>
Chambre 2	9.01	m <sup>2</sup>
Salle de bains	4.04	m <sup>2</sup>
WC	1.33	m <sup>2</sup>
<b>Total</b>	<b>57.86</b>	<b>m<sup>2</sup></b>
Balcon	7,00	m <sup>2</sup>

Société Caennaise de Développement Immobilier  
Péricentre 2 14075 CAEN Tél : 02-31-46-82-20

Le 24 Avril 2018

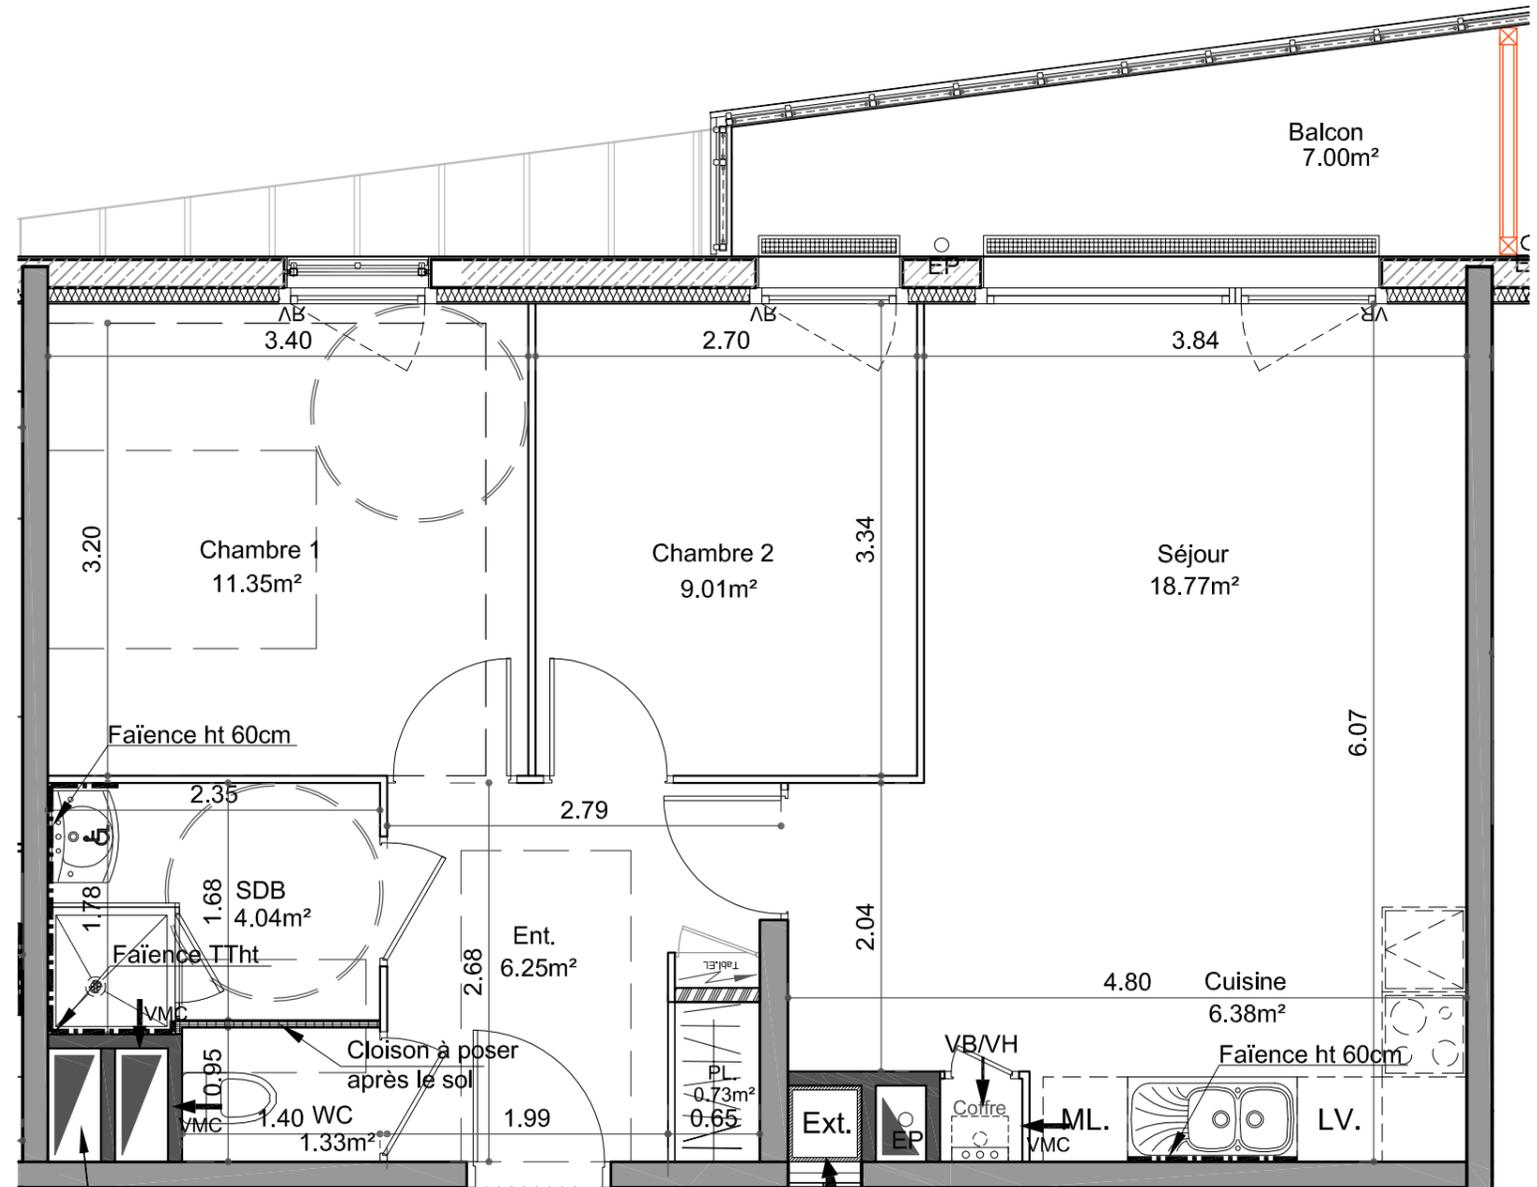

Nota : Les surfaces et les équipements sont donnés à titre indicatif, les techniques réglementaires et les sujétions de chantier peuvent apporter de légères modifications tant en ce qui concerne les dimensions libres que l'équipement.