

MACROLOT A.36
parcelle n°5



PLAN DE REPERAGE


4 pièces jumelés

RDC	
entrée	3.33
dégagement	4.03
placard	0.66
wc	2.21
cuisine	7.61
séjour	25.20
ETAGE	
dégagement	6.25
placard	0.37
wc	1.49
rangement	2.20
salle de	


Document graphique

macrolot A.36 - parcelle n°5
maison de 4 pièces en R+1


Acquéreur :

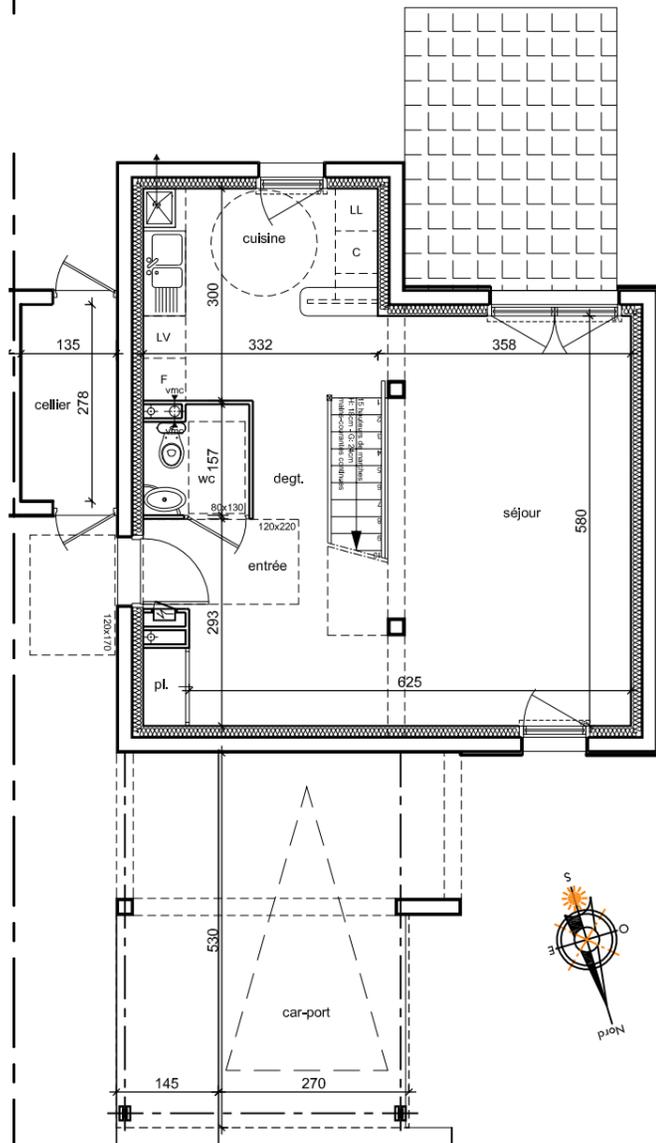

PLAN REZ-DE-CHAUSSEE - éch: 1/100

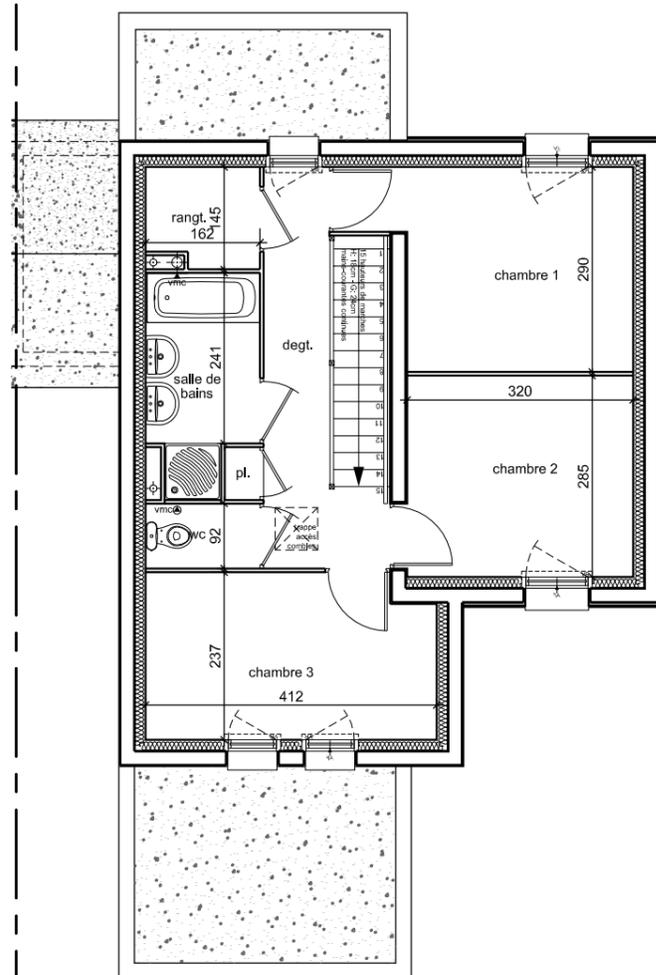

PLAN ETAGE - éch: 1/100

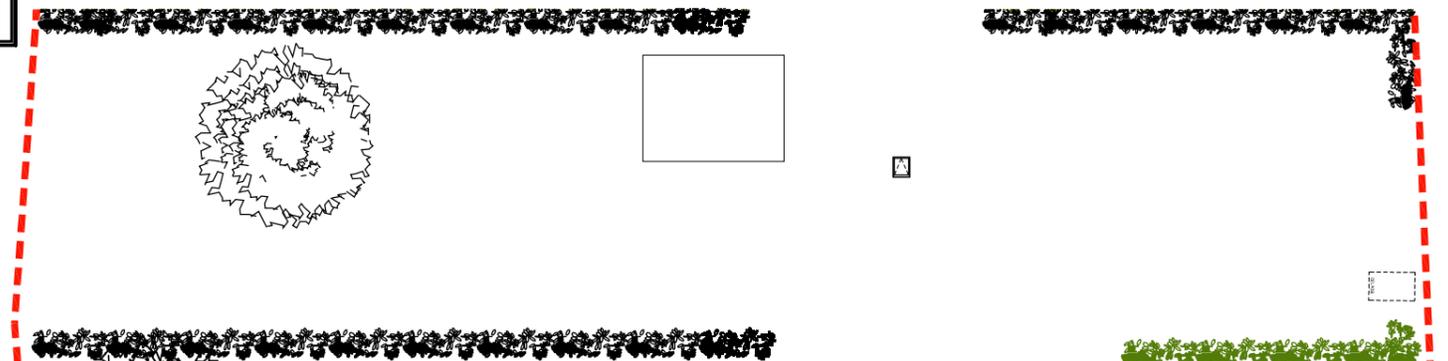

superficie de la parcelle : 362 m²

PLAN DE MASSE - éch: 1/200