



MACROLOT A.36  
parcelle n°6




PLAN DE REPERAGE

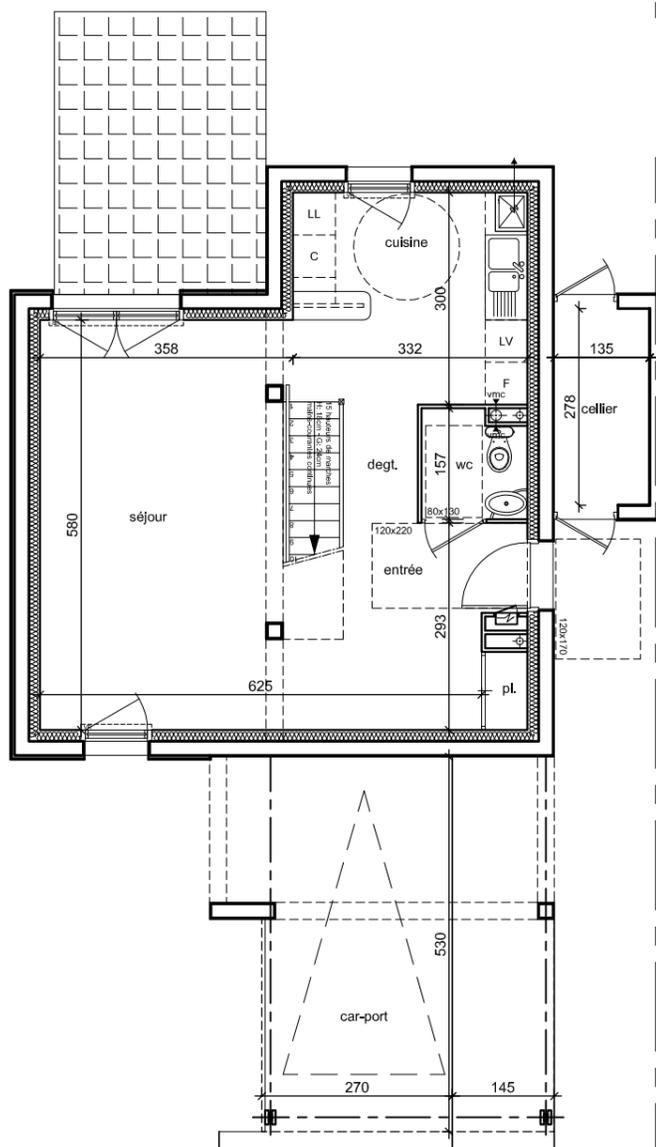

PLAN REZ-DE-CHAUSSEE - éch: 1/100

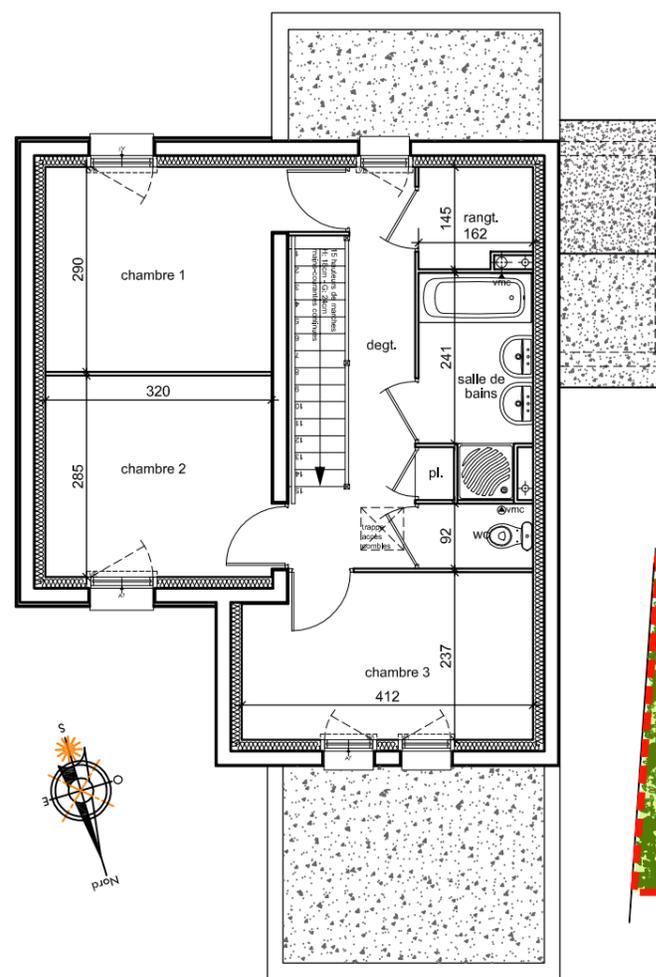

PLAN ETAGE - éch: 1/100

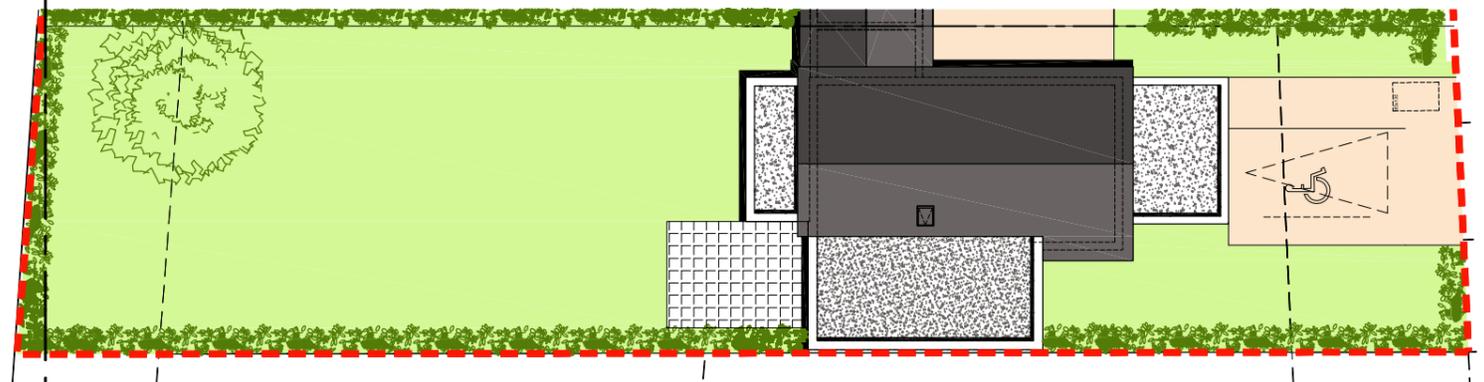

superficie de la parcelle : 374 m<sup>2</sup>

PLAN DE MASSE - éch: 1/200

4 pièces jumelés	
RDC	
entrée	3.33
dégagement	4.03
placard	0.66
wc	2.21
cuisine	7.61
séjour	25.20
ETAGE	
dégagement	6.25
placard	0.37
wc	1.49
rangement	2.20
salle de bain	4.54
chambre 1	10.25
chambre 2	9.12
chambre 3	9.47
<b>TOTAL</b>	<b>86.72</b>
cellier	3.75
car-port	23.36

Document graphique

macrolot A.36 - parcelle n°6  
maison de 4 pièces en R+1

Acquéreur :

\_\_\_\_\_

\_\_\_\_\_

\_\_\_\_\_

\_\_\_\_\_

\_\_\_\_\_

\_\_\_\_\_