

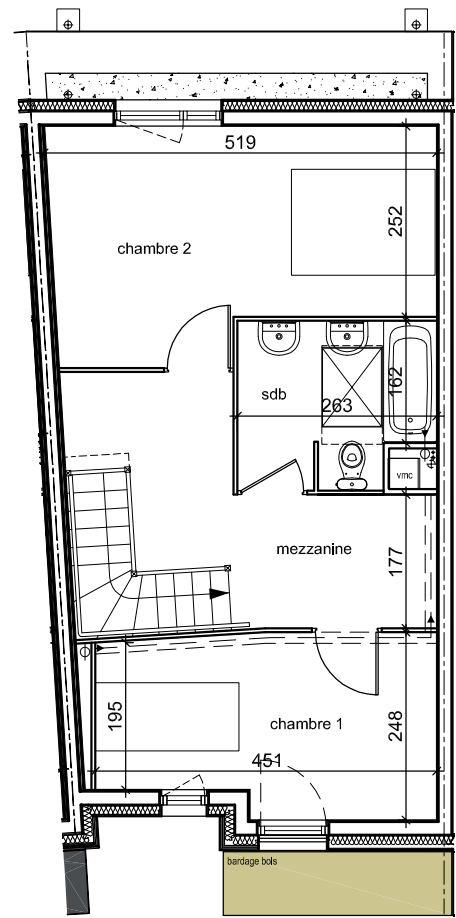



lot D 3P - n°4 - étage n°2			
RDC	44.80		
entrée	5.15		
placard entrée	1.00		
wc	3.60		
cuisine	9.24	11.72	
salon/séjour	25.81		
ÉTAGE	39.71		
mezzanine	9.65		
chambre 1	10.24		
chambre 2	14.37		
salle de bains	5.45		
SURFACE TOTAL	84.51	86.99	
EMPRISE AU SOL	57.89		
Cycle	6.00		
Carport	17.54		

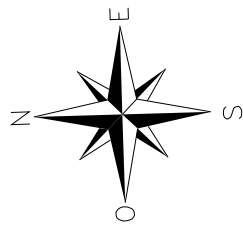


PLAN ETAGE - éch: 1/100

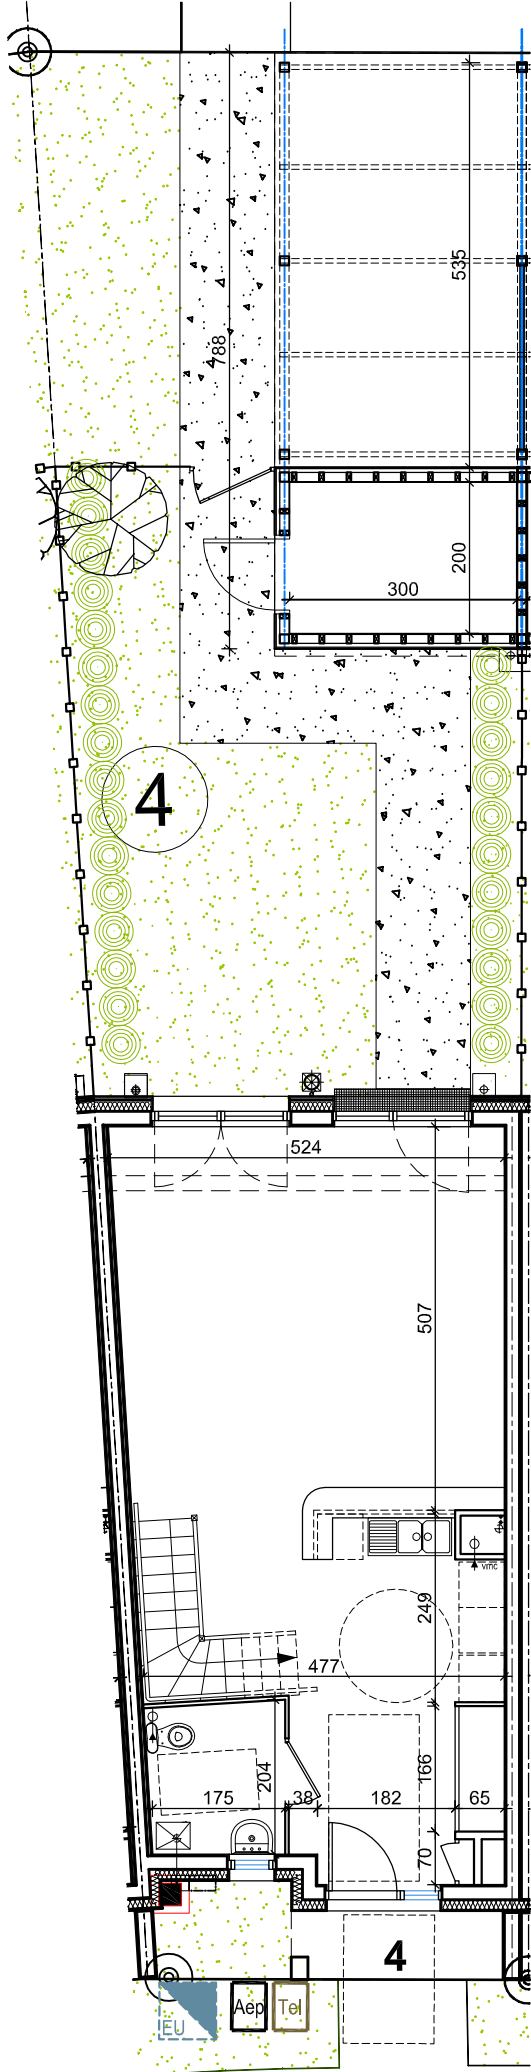


PLAN REZ-DE-CHAUSSEE - éch: 1/100

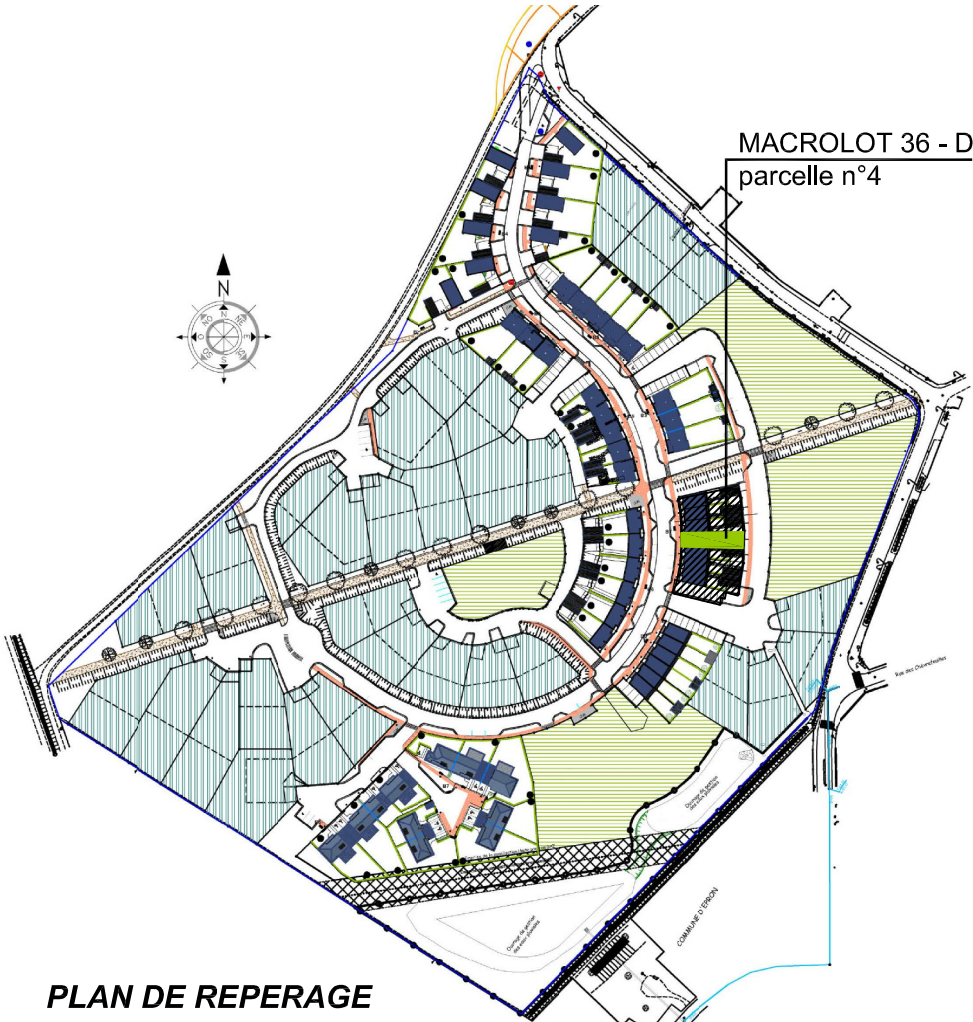

PLAN DE REPERAGE

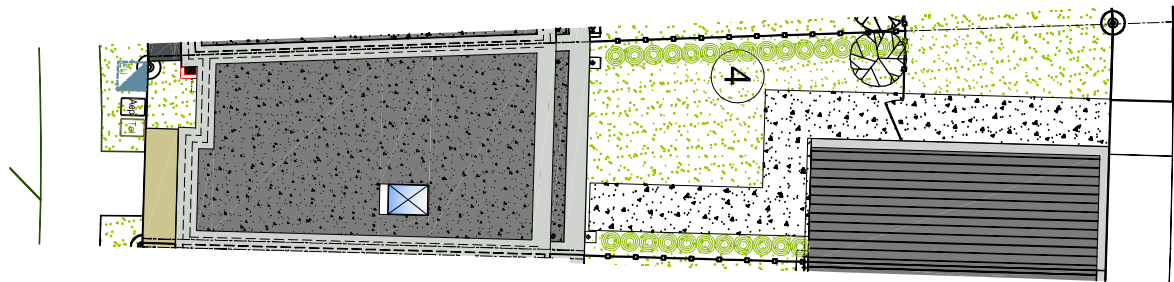

superficie de la parcelle : 146 m²
PLAN DE MASSE - éch: 1/200

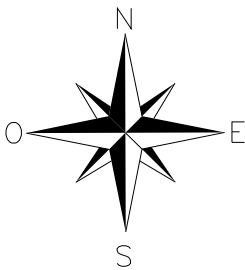

Partélios Résidence
2 Rue Martin Luther-King
14280 SAINT CONTEST

Commune de Cambes en Plaine
Lotissement "Les Arpents de Nacre"
ensemble immobilier de 44 logements accession sociale

Sylvie THOMASSE
Rafael NEGRETTI
artea
architecture

Caen - le 30 novembre 2012
document non contractuel
La surface de la parcelle est approximative et sera précisée après bornage
Les surfaces des logements sont données à titre indicatif et sont susceptibles d'être modifiées après établissement des plans d'exécution.

Document graphique
macrolot D.36 - parcelle n°4
maison de 3 pièces en R+1

Acquéreur :

