

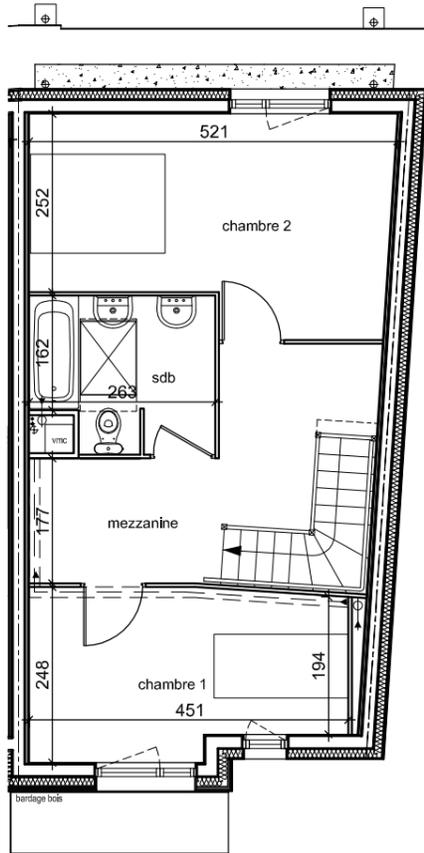



lot D 3P - n°7		
RDC	44.84	
entrée	5.15	
placard entrée	1.00	
wc	3.59	
cuisine	9.24	11.72
salon/séjour	25.87	
ÉTAGE	39.85	
mezzanine	9.65	
chambre 1	10.24	
chambre 2	14.51	
salle de bains	5.45	
SURFACE TOTAL	84.70	87.18
EMPRISE AU SOL	57.89	
Cycle	6.00	
Carport	17.54	

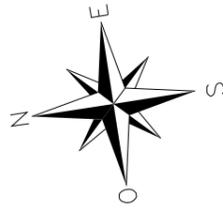


PLAN ETAGE - éch: 1/100

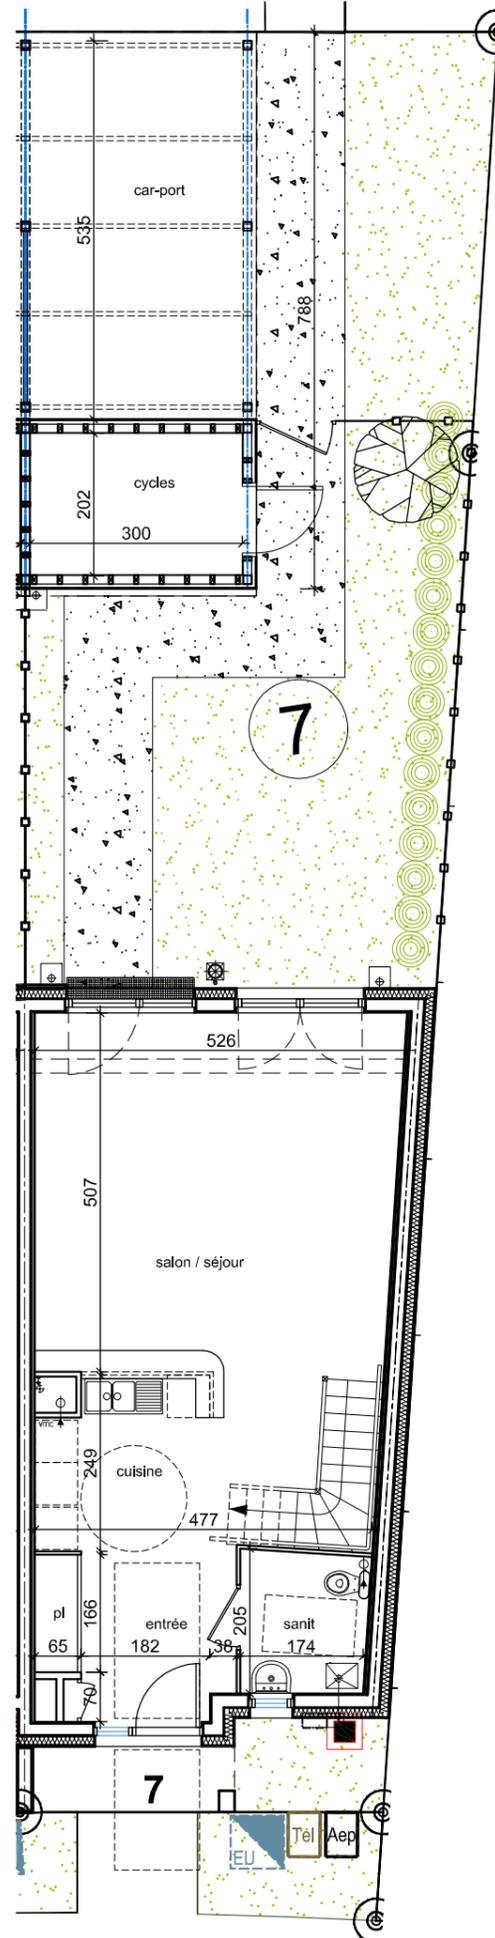

PLAN REZ-DE-CHAUSSEE - éch: 1/100

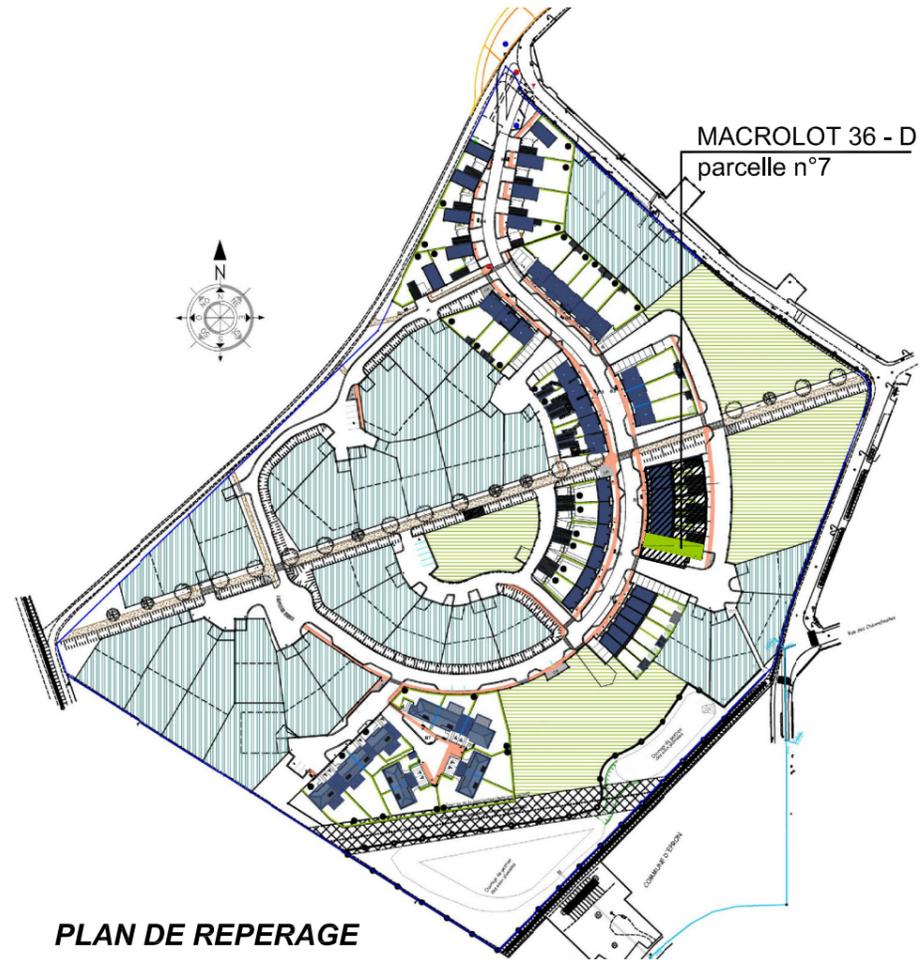


PLAN DE REPERAGE

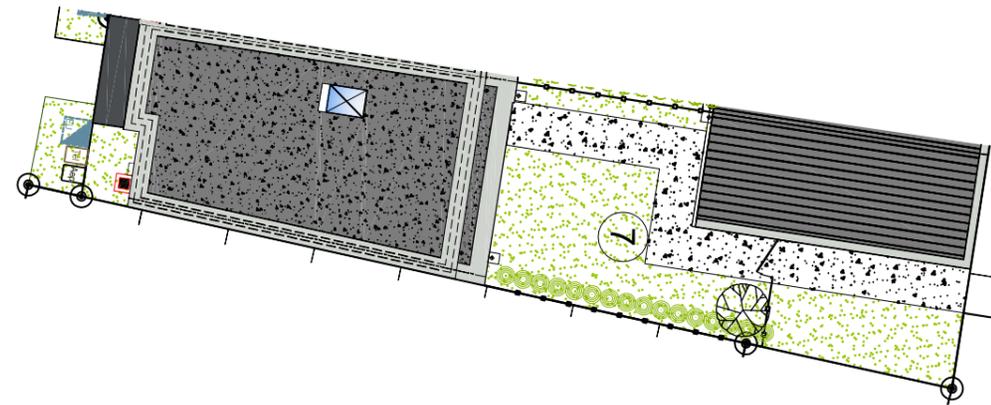

superficie de la parcelle : 148 m²

PLAN DE MASSE - éch: 1/200

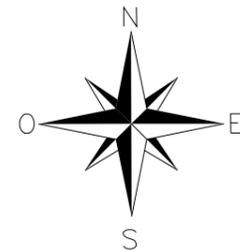

Partélios Résidence
2 Rue Martin Luther-King
14280 SAINT CONTEST

Commune de Cambes en Plaine
Lotissement "Les Arpents de Nacre"
ensemble immobilier de 44 logements accession sociale

Sylvie THOMASSE
Rafael NEGRETTI
artea
architecture

Caen - le 30 novembre 2012
document non contractuel

La surface de la parcelle est approximative et sera précisée après bornage
Les surfaces des logements sont données à titre indicatif et sont susceptibles d'être modifiées après établissement des plans d'exécution.

Document graphique

macrolot D.36 - parcelle n°7
maison de 3 pièces en R+1

Acquéreur :
