




Les Résidences Clairades

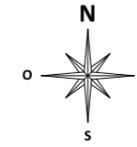


Façade Nord sur Passage Salengro

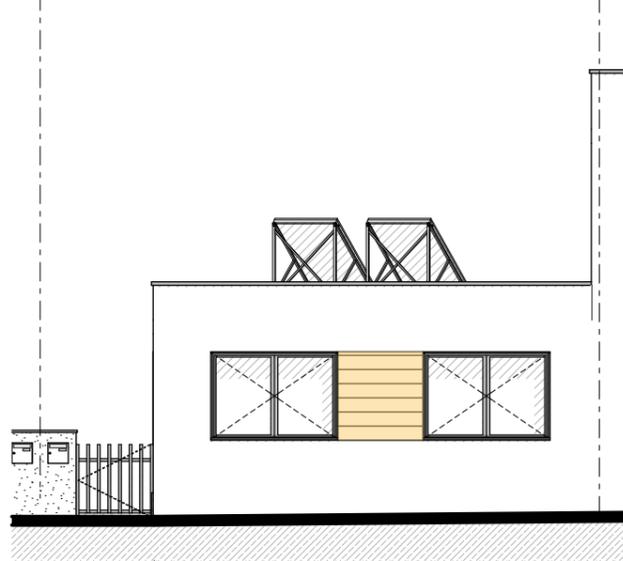

Façade Sud sur jardin

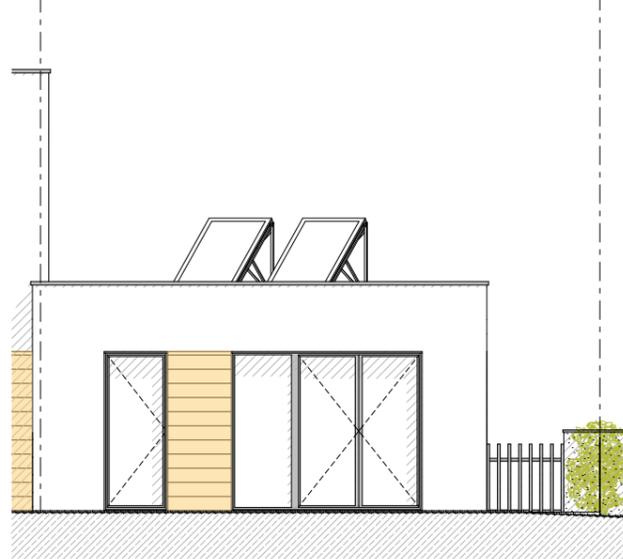

Niveau RdC

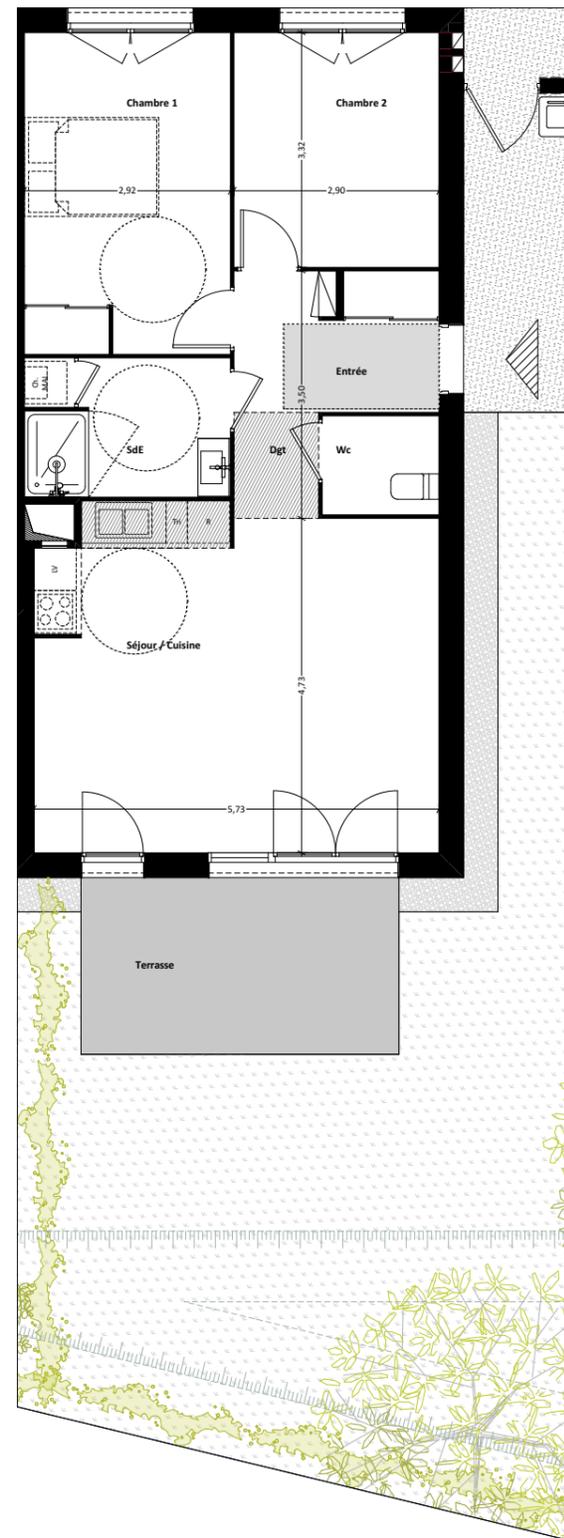


Logement E.05 T3

Surfaces habitables

Entrée (dont placard)	5,55
Séjour / Cuisine	27,29
Wc	2,31
SdE	5,70
Chambre 1	12,39
Placard Chambre	0,78
Chambre 2	9,63
Dgt	1,80

65,45 m²

Terrasse	11,25
Jardin hors surface terrasse	73,34
Parcelle	164,18

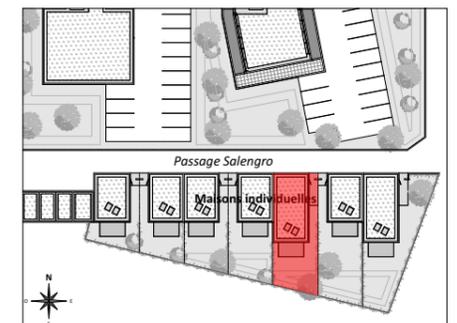

cba Christophe Bidaud
Architectes

SCCV des Rives de la Clairette
Rue Jules Ferry
76250 DEVILLE-LES-ROUEN

Document établi le 17/07/2020

NOTA :

Des modifications sont susceptibles d'être apportées à ce plan en fonction des nécessités techniques de la réalisation, tant en ce qui concerne les dimensions libres que l'équipement. Les surfaces et hauteurs indiquées sont approximatives. Les retombées, soffites, faux-plafonds, canalisations, radiateurs, ainsi que l'emplacement des équipements sont figurés à titre indicatif.

Ech. : 1/100

