



# Les Résidences Clairades

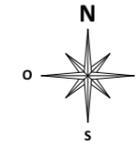


Façade Nord sur Passage Salengro

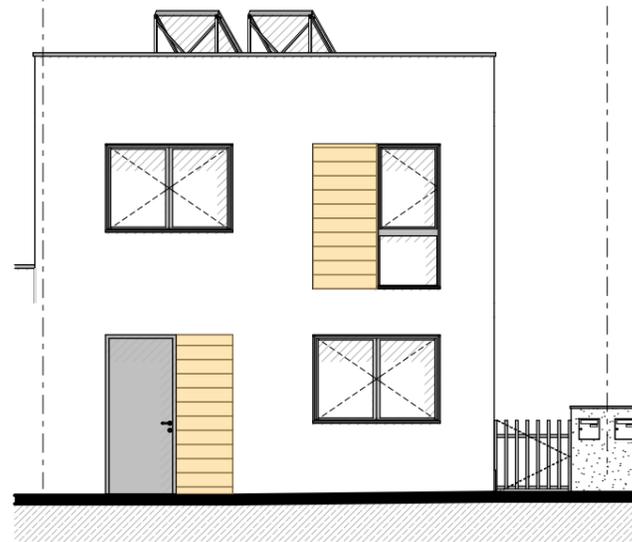


Façade Sud sur jardin



Niveau RdC

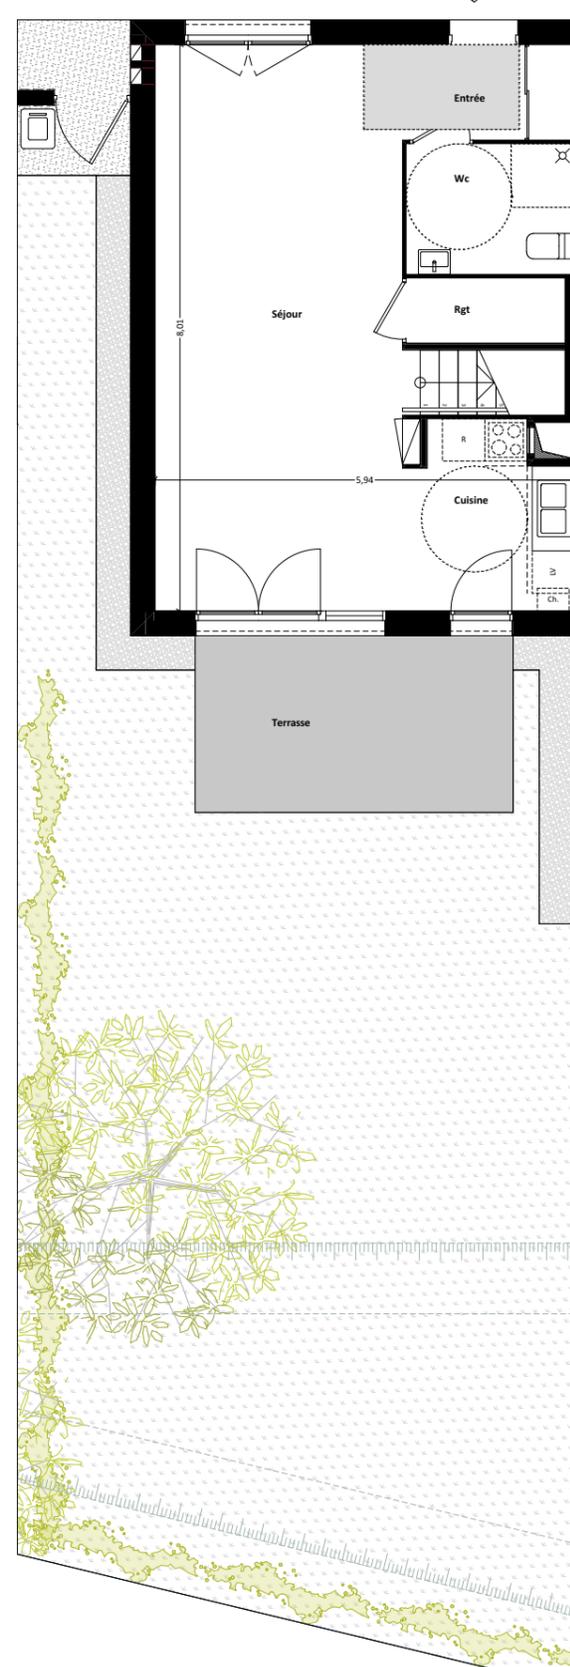

Niveau R+1

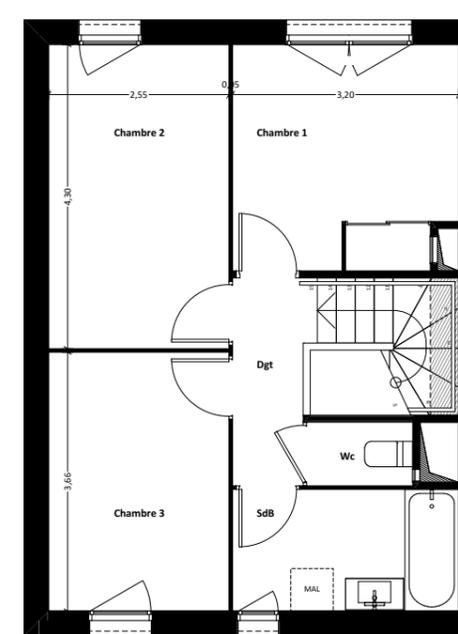


## Logement E.06 T4

### Surfaces habitables

Entrée (dont placard)	3,29
Séjour	28,13
Cuisine	5,93
Wc	4,41
Wc 2	1,35
SdB	5,50
Chambre 1	9,08
Placard Chambre	0,78
Chambre 2	10,96
Chambre 3	9,33
Dgt	3,12
Rgt	0,87

**82,75 m<sup>2</sup>**

Terrasse	11,25
Jardin hors surface terrasse	111,78
Parcelle	180,98

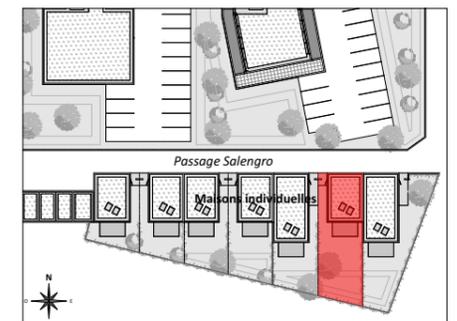

**cba** Christophe Bidaud  
Architectes

**SCCV des Rives de la Clairette**  
Rue Jules Ferry  
76250 DEVILLE-LES-ROUEN

Document établi le 17/07/2020

NOTA :

Des modifications sont susceptibles d'être apportées à ce plan en fonction des nécessités techniques de la réalisation, tant en ce qui concerne les dimensions libres que l'équipement. Les surfaces et hauteurs indiquées sont approximatives. Les retombées, soffites, faux-plafonds, canalisations, radiateurs, ainsi que l'emplacement des équipements sont figurés à titre indicatif.

Ech. : 1/100

