


HOULGATE Résidence Zélie Delise

PLAN DE VENTE

Logement n°23 - T4 Plus - Etage 02

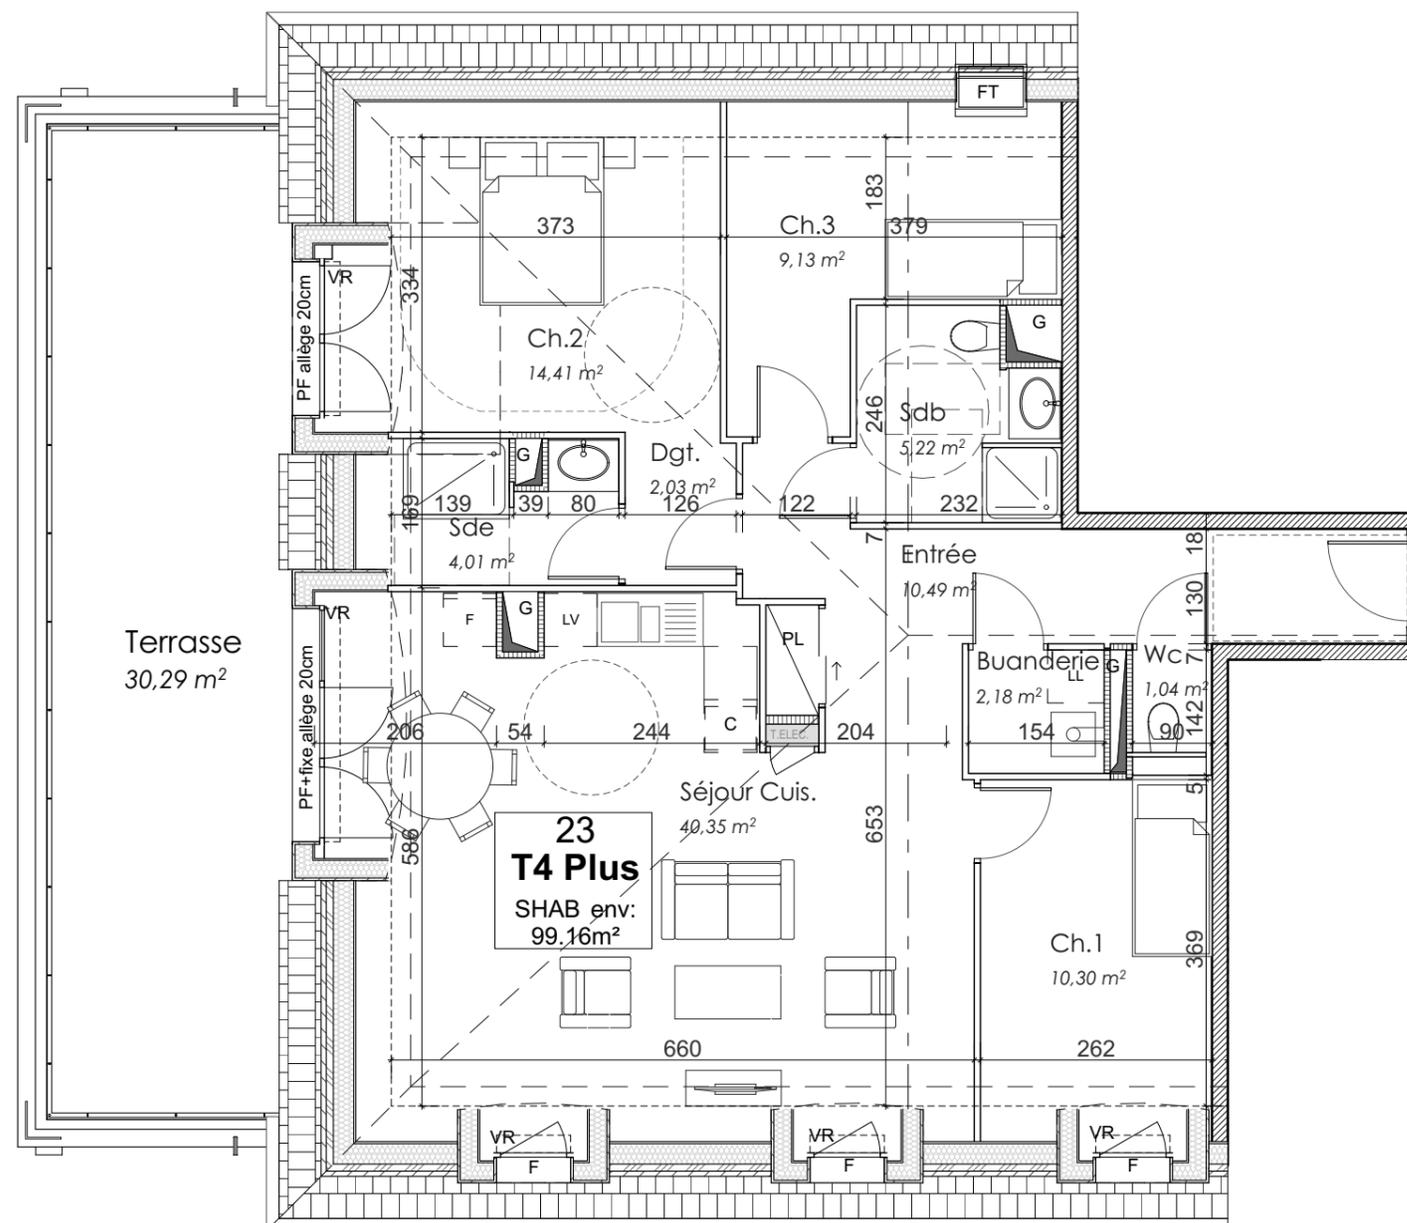

Plan 1/80

Désignation	Surface en m ²
Buanderie	2.18
Ch.1	10.30
Ch.2	14.14
Ch.3	9.13
Dgt.	2.03
Entrée	10.49
Sdb	5.22
Sde	4.01
Séjour Cuis.	40.35
Wc	1.04
TOTAL SHAB	99.16
Terrasse	30.29
Cellier	2.96

PLAN DE L'ETAGE



LEGENDE

F	Fenêtre avec ou sans allège	CE1	Ballon Eau Chaude
PF	Porte fenêtre	TELE	Tableau électrique
PF+fixe	Porte fenêtre + fixe	G	Gaine évacuation
VR	Volet roulant	SOFFITE	Soffite
CH	Chaudière	FT	Fenêtre de toit



Façade Ouest - 1/400



Façade Sud - 1/400



Façade Nord - 1/400

NOTA (phase notaire) : ce plan est édité en phase de préparation ou en cours de chantier. En raison d'impératifs techniques de réalisation, des modifications sont susceptibles de faire évoluer ce plan. Les poutres, poteaux, soffites, canalisations et faux plafonds n'apparaissent pas systématiquement. Les radiateurs ne sont pas figurés. Les meubles et éléments de cuisine ne sont qu'indicatifs. Seuls seront fournis les équipements figurant dans la notice descriptive annexée à la vente.