

SAINT GERMAIN LA BLANCHE HERBE

"Les Résidences d'Hérios"

Macrolots n° 26 et 27
Construction d'un ensemble immobilier
de 2 x 10 logements

Document graphique:


Bâtiment **B**, appartement **2**
2 pièces au R+1

Acquéreur:


artea

Caen, le 15 Octobre 2019
Document non contractuel.

LES SURFACES ET ÉQUIPEMENTS SONT DONNÉS A TITRE INDICATIF. CE PLAN EST SUSCEPTIBLE D'ÊTRE LÉGÈREMENT MODIFIÉ EN FONCTION DES NÉCESSITÉS TECHNIQUES RÉGLEMENTAIRES DE LA RÉALISATION ET DES SUJÉTIONS DE CHANTIER. LES RETOMBÉES, SOFFITES, CANAUSATIONS ET RADIATEURS NE SONT PAS FIGURÉS AU PLAN.

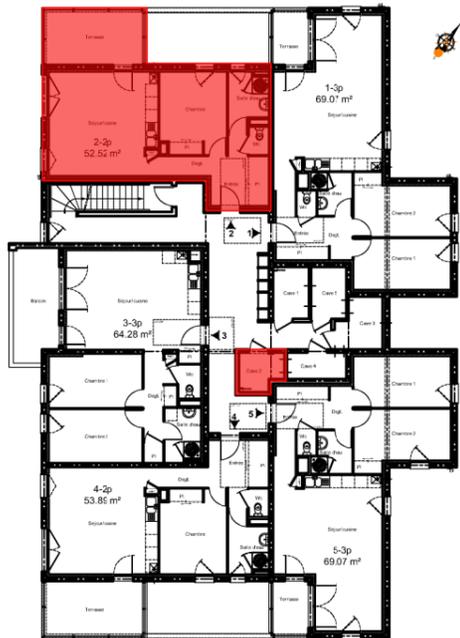





Plan de repérage
Etage 1

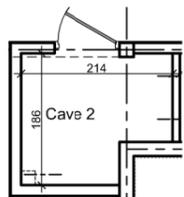

PLAN CAVE - éch: 1/100ème

2 - 2 pièces	S.HAB
Entrée	5.12
Dégagement	2.73
Placard	2.33
Cuisine/séjour	24.23
Chambre	11.16
Placard	1.03
Salle d'eau	4.66
Wc	1.26
TOTAL	52.52
Cave	3.52
Terrasse	11.77

PLAN - éch: 1/50ème

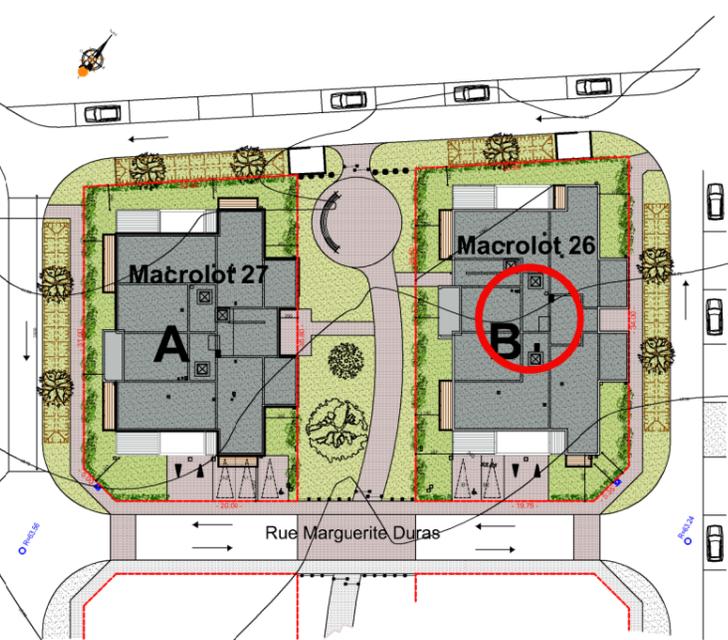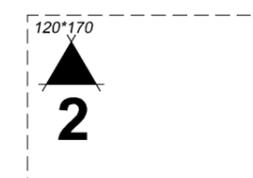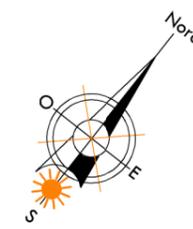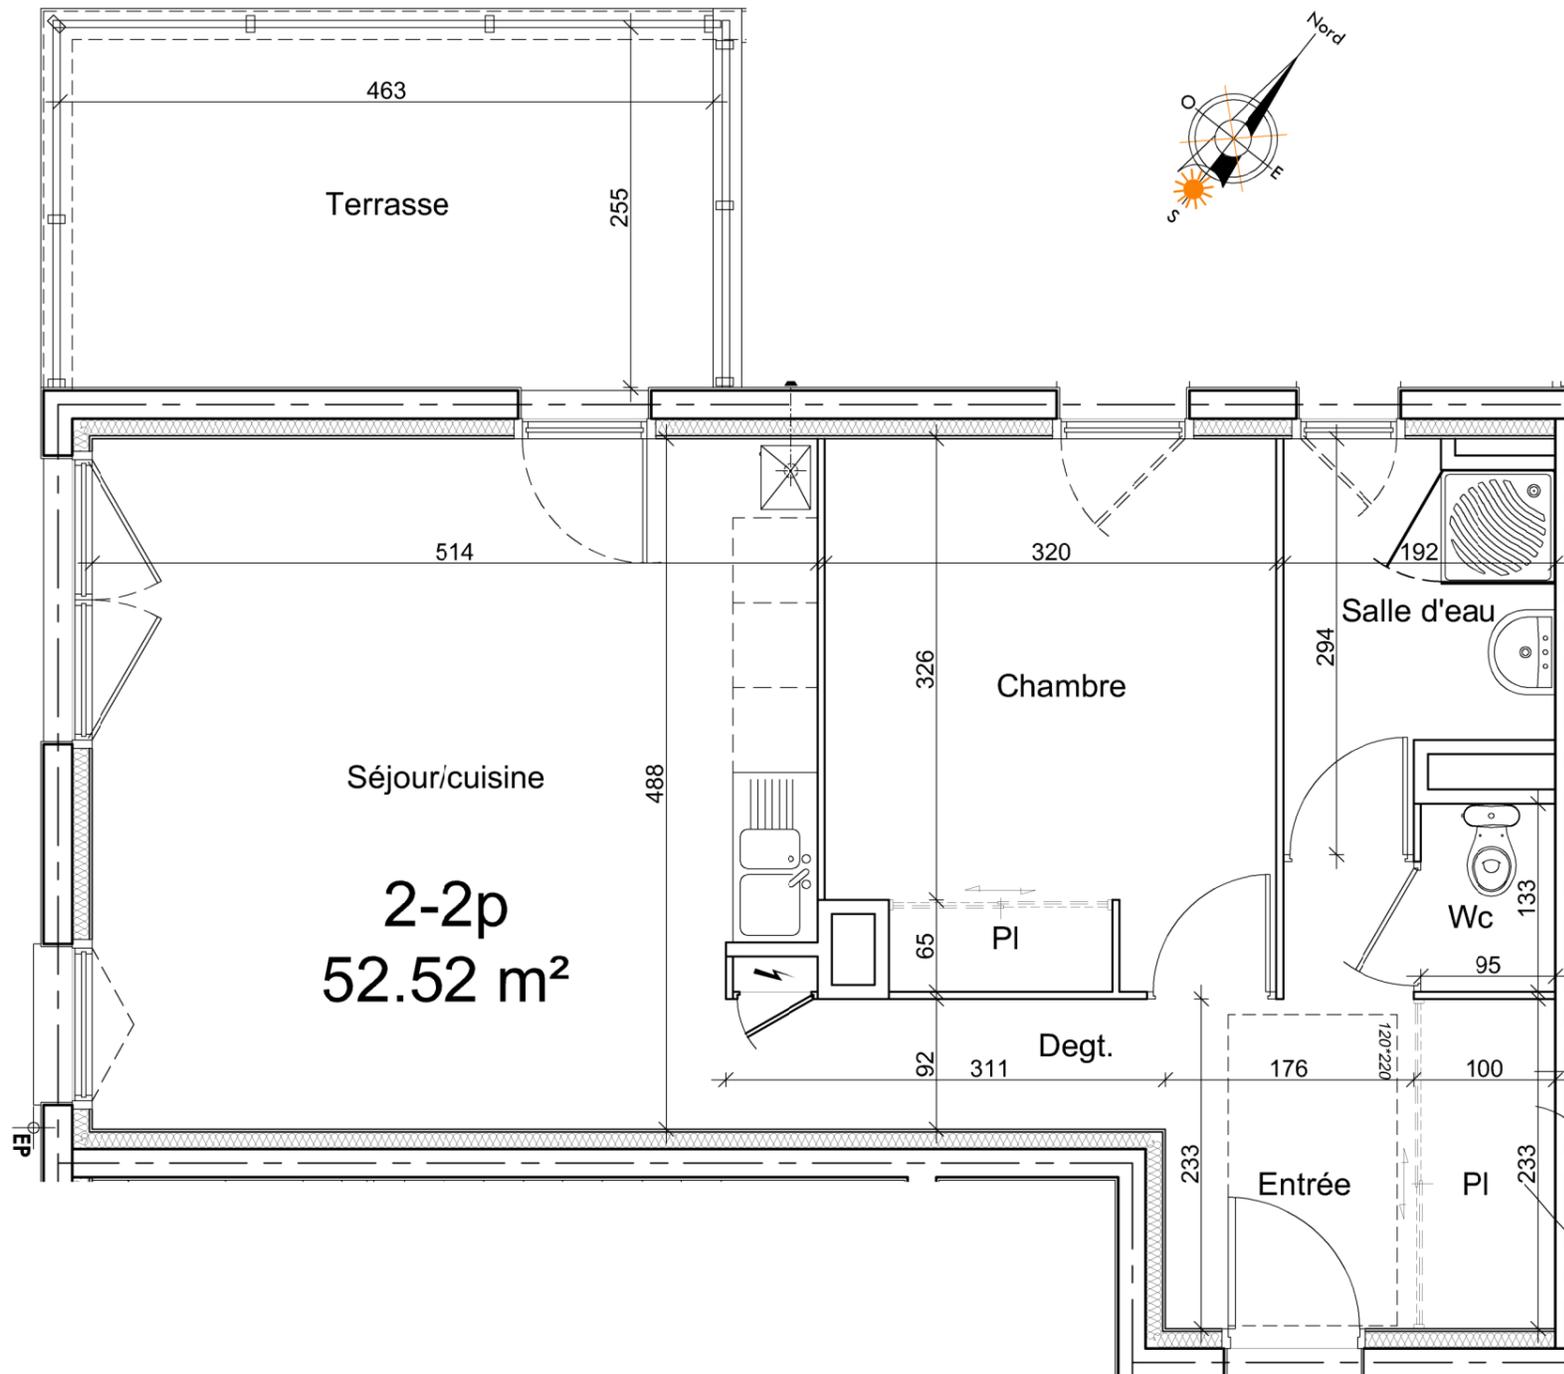

Plan masse

Façades de placards: *en option*
Aménagements de placards: *en option*