

La surface de la parcelle est approximative et sera précisée après bornage  
Les surfaces des logements sont données à titre indicatif et sont susceptibles d'être modifiées après établissement des plans d'exécution.

**Document graphique**

**Parcelle N°3.10  
Maison de 4 pièces en R+1 - Type 2**

**Acquéreur:**

---

---



---

---


---

---


4P Type 2 3, 4 - 9, 10 - 15, 16 - 21, 22		
	S.hab	S.utile
<b>RDC</b>	<b>46.85</b>	<b>49.01</b>
Entrée	3.10	3.10
Cellier	5.11	5.11
Dégagement	3.56	5.72
Wc	2.76	2.76
Cuisine	9.71	9.71
Salon / Séjour	22.62	22.62
<b>ÉTAGE</b>	<b>44.88</b>	<b>46.04</b>
Palier	5.40	5.40
Placard palier	1.09	1.09
chambre 1 + placard	9.75	9.75
chambre 2	10.43	10.43
Chambre 3 + placard	10.78	10.78
salle de bains	7.43	8.60
<b>SURFACE TOTAL</b>	<b>91.73</b>	<b>95.05</b>
carports attenants 9, 10 - 21, 22		
	18.09	

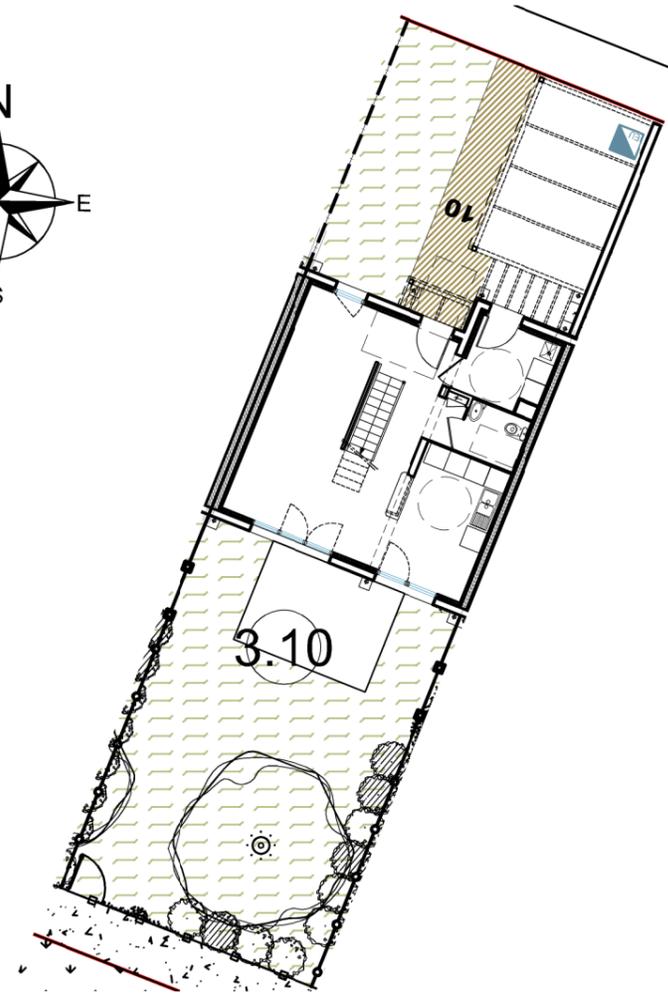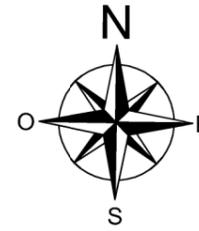


**PLAN DE MASSE** Superficie de la parcelle : 3.10 : 202m<sup>2</sup> environ  
éch : 1/200

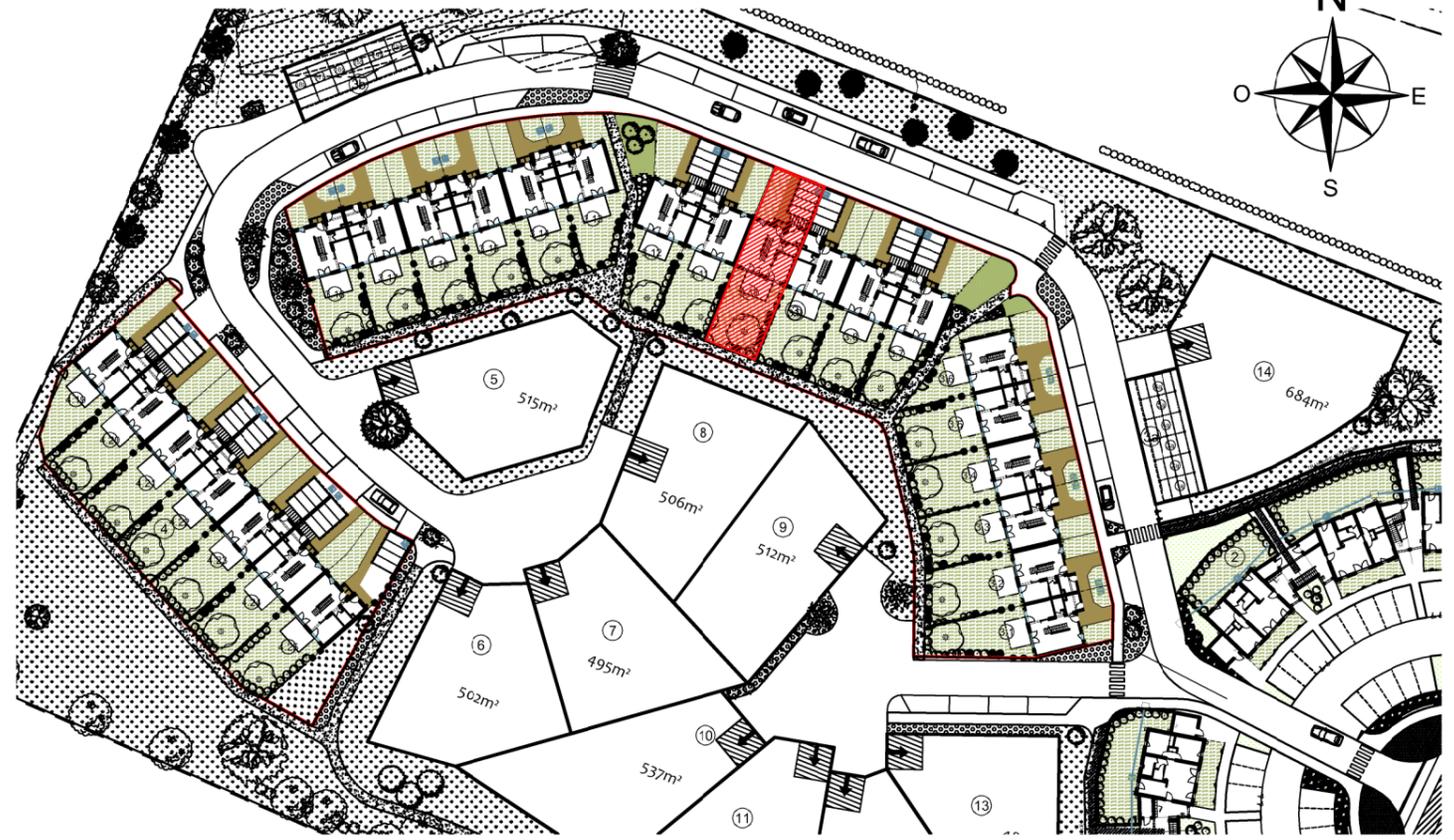

**PLAN DE REPÉRAGE**

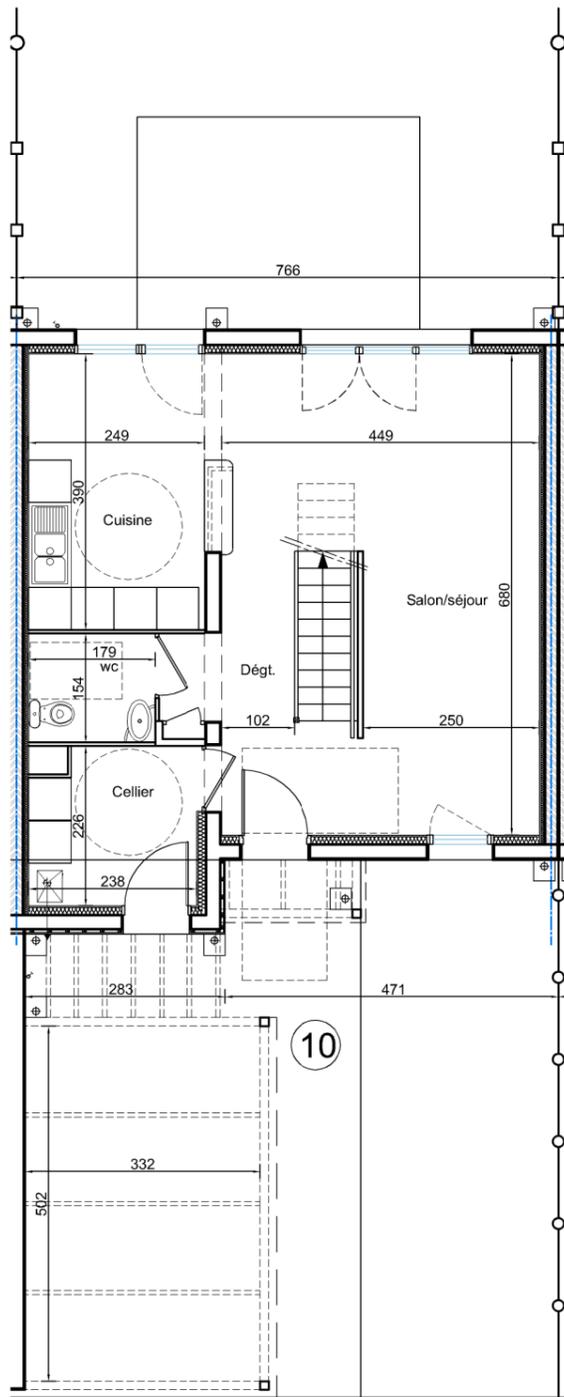

**PLAN DU REZ DE CHAUSSÉE**  
éch : 1/100

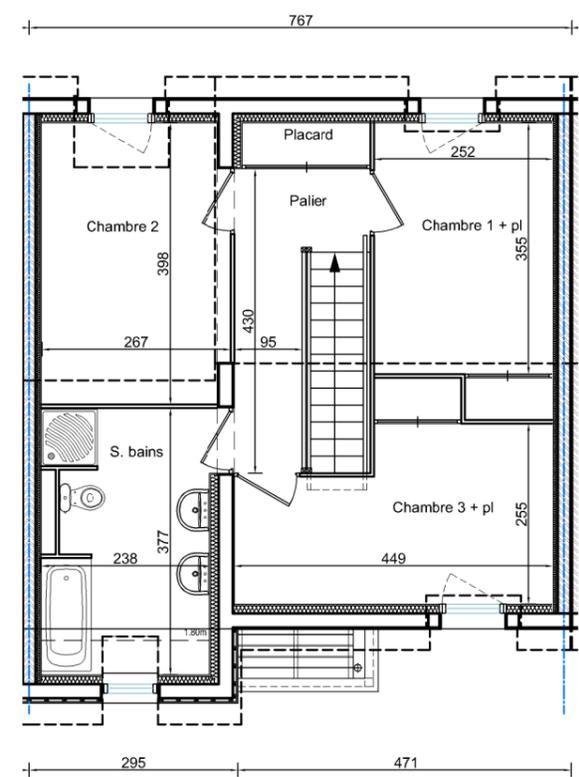

**PLAN DE L'ÉTAGE**  
éch : 1/100