




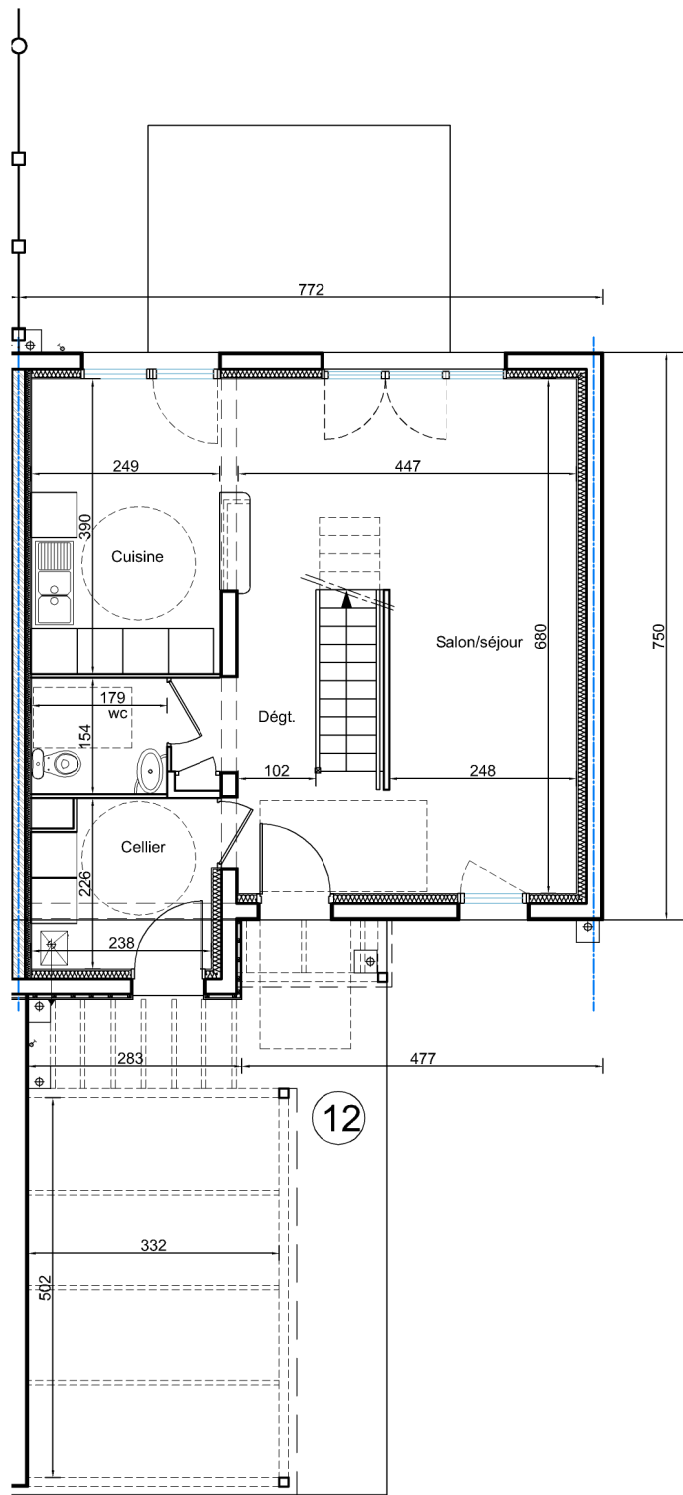


PLAN DU REZ DE CHAUSSEE
éch : 1/100

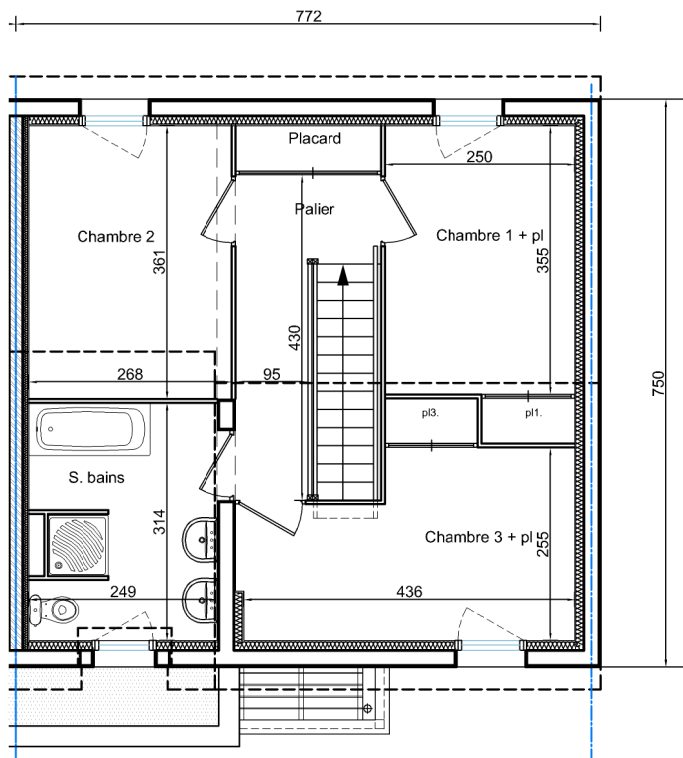


PLAN DE L'ETAGE
éch : 1/100

4P Type 1 - extrémité 1, 6 - 7, 12 - 13, 18 - 19		
	S.hab	S.utile
RDC	46.71	48.87
Entrée	3.10	3.10
Cellier	5.11	5.11
Dégagement	3.56	5.72
Wc	2.76	2.76
Cuisine	9.71	9.71
Salon / Séjour	22.48	22.48
ÉTAGE	44.06	44.06
Palier	5.40	5.40
Placard palier	1.15	1.15
chambre 1 + placard	9.67	9.67
chambre 2	9.67	9.67
Chambre 3 + placard	10.65	10.65
salle de bains	7.51	7.51
SURFACE TOTAL	90.77	92.93
carports attenants 7, 12 - 19	18.09	

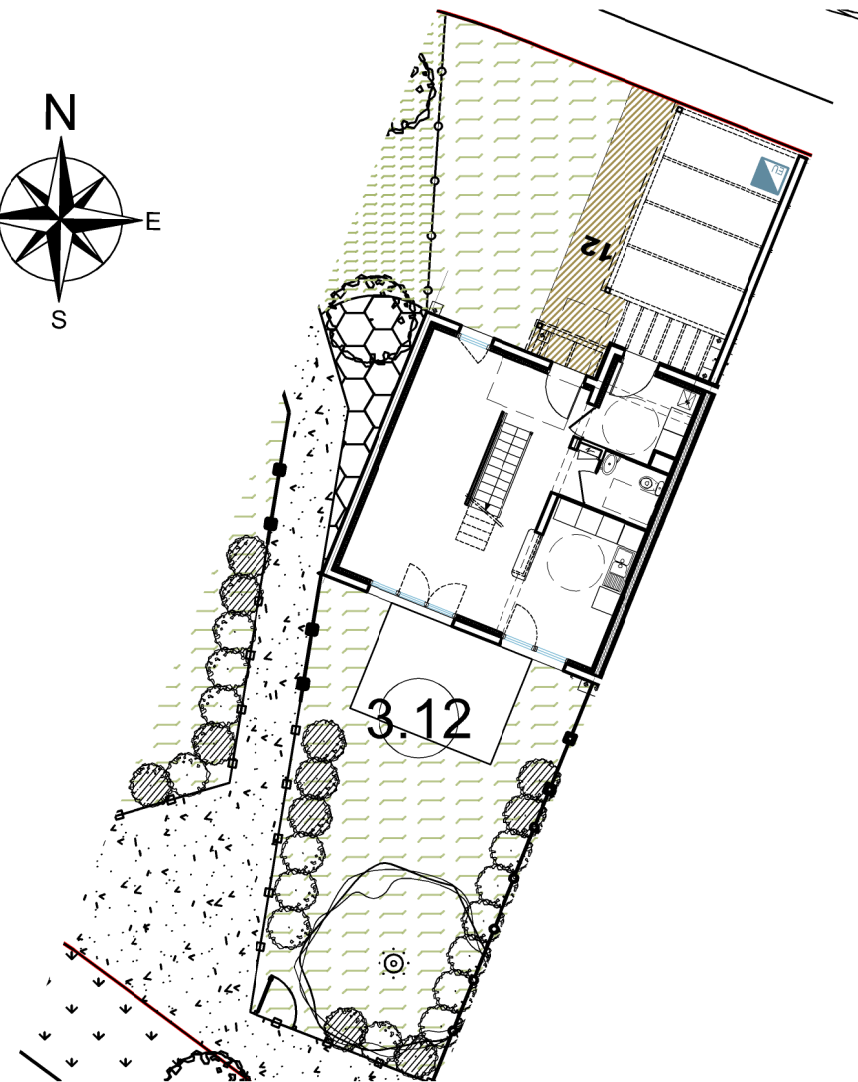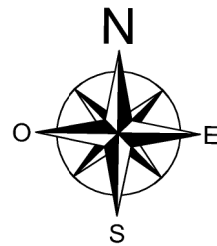

PLAN DE MASSE Superficie de la parcelle : 3.12 : 200m² environ
éch : 1/200

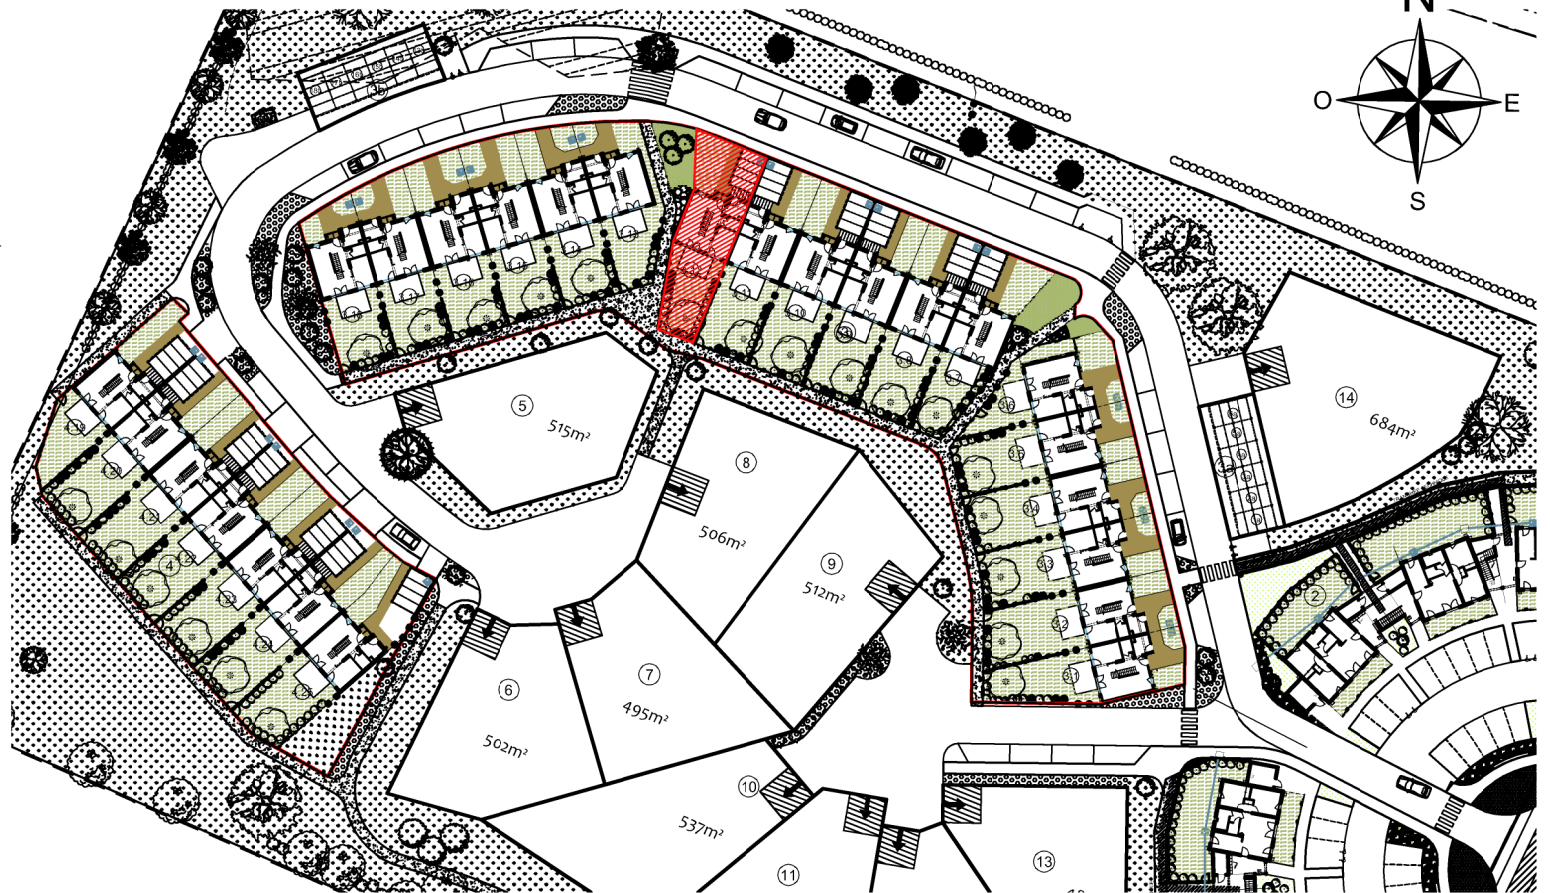

PLAN DE REPÉRAGE

Partélios
Résidence
2 Rue Martin Luther-King
14280 SAINT CONTEST

Commune de Saint Aubin sur mer
Calvados
Lotissement le Clos Saint Laurent
Ensemble immobilier de 25 Maisons ville

Sylvie THOMASSE
Rafael NEGRETTI



CAEN le 12 juin 2012
document non contractuel

La surface de la parcelle est approximative et sera précisée après bornage
Les surfaces des logements sont données à titre indicatif et sont susceptibles d'être modifiées après établissement des plans d'exécution.

Document graphique

Parcelle N°3.12
Maison de 4 pièces en R+1 - Type 1

Acquéreur:
