
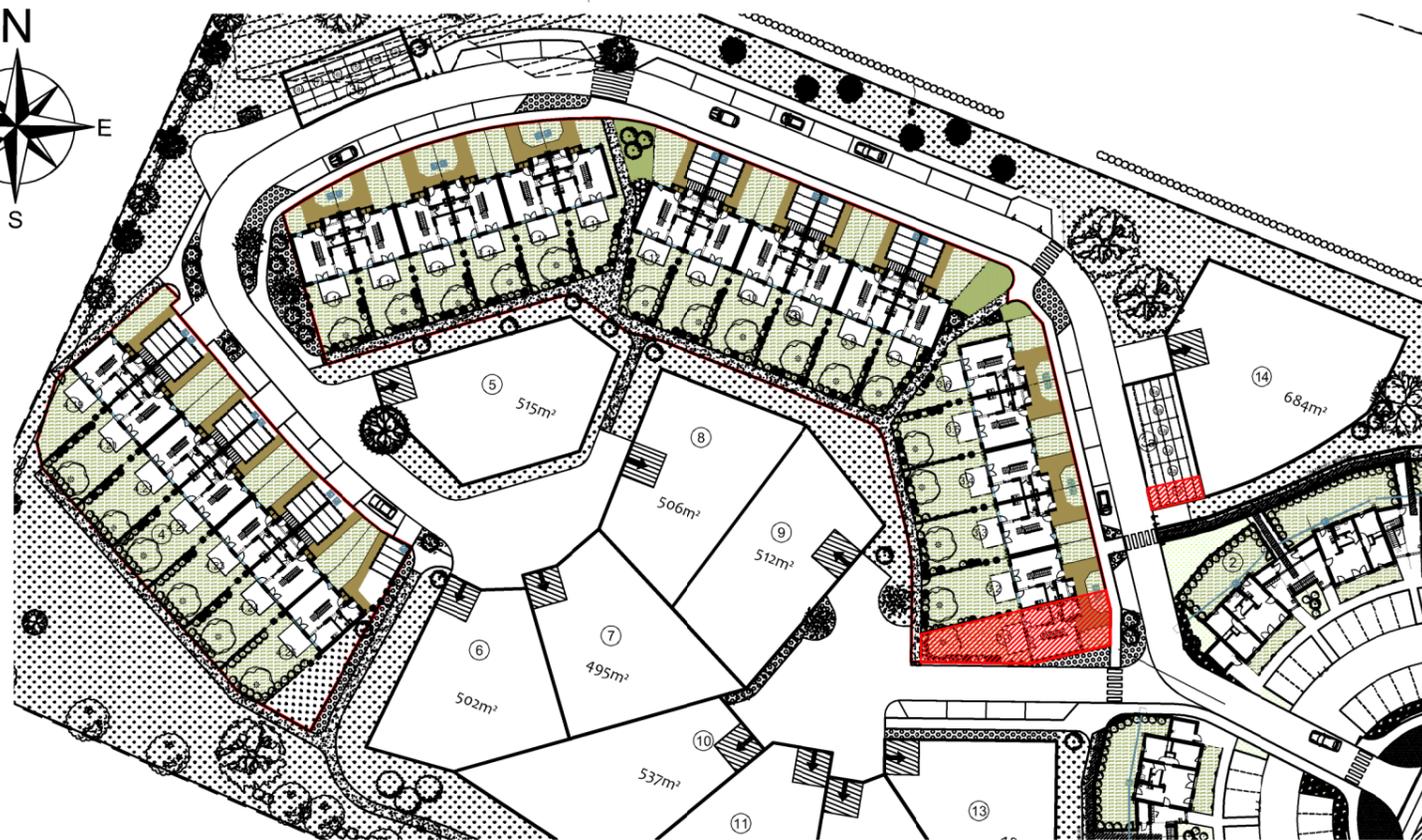


4P Type 1 - extrémité 1, 6 - 7, 12 - 13, 18 - 19		
	S.hab	S.utile
RDC	46.71	48.87
Entrée	3.10	3.10
Cellier	5.11	5.11
Dégagement	3.56	5.72
Wc	2.76	2.76
Cuisine	9.71	9.71
Salon / Séjour	22.48	22.48
ÉTAGE	44.06	44.06
Palier	5.40	5.40
Placard palier	1.15	1.15
chambre 1 + placard	9.67	9.67
chambre 2	9.67	9.67
Chambre 3 + placard	10.65	10.65
salle de bains	7.51	7.51
SURFACE TOTAL	90.77	92.93

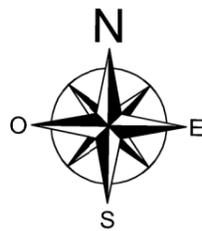

PLAN DE REPÉRAGE


La surface de la parcelle est approximative et sera précisée après bornage
Les surfaces des logements sont données à titre indicatif et sont susceptibles d'être modifiées après établissement des plans d'exécution.

Document graphique


Parcelle N°3.1 / 3.1a
Maison de 4 pièces en R+1 - Type 1

Acquéreur:


carports distants 1, 6 - 13, 18	15.42	
------------------------------------	-------	--

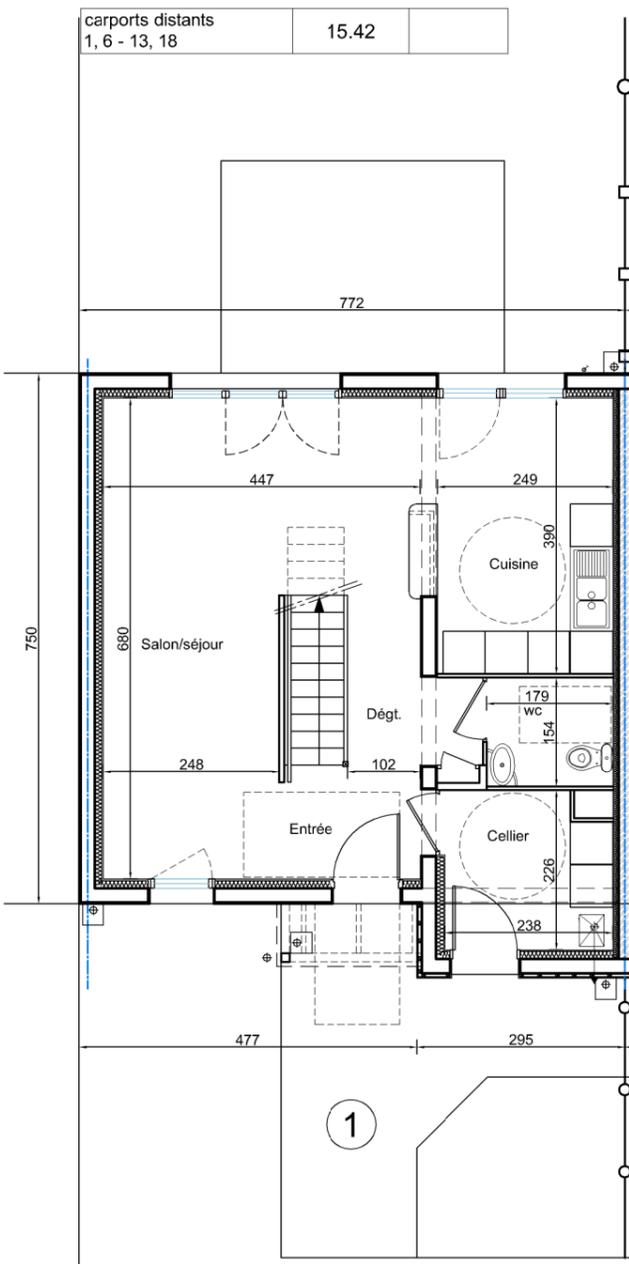


PLAN DU REZ DE CHAUSSEE
éch : 1/100

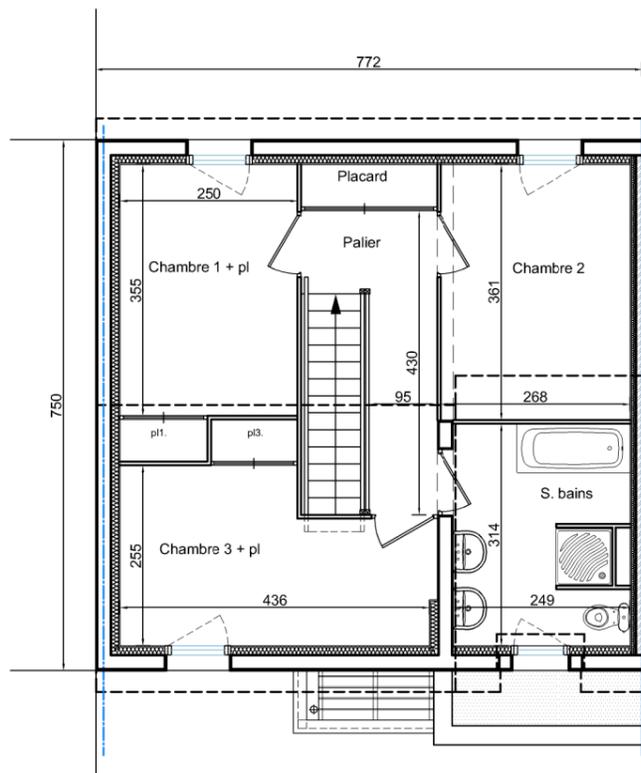

PLAN DE L'ETAGE
éch : 1/100

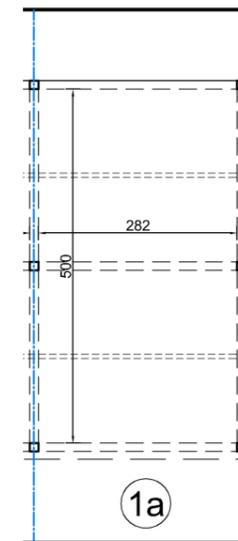

PLAN CARPORT
éch : 1/100

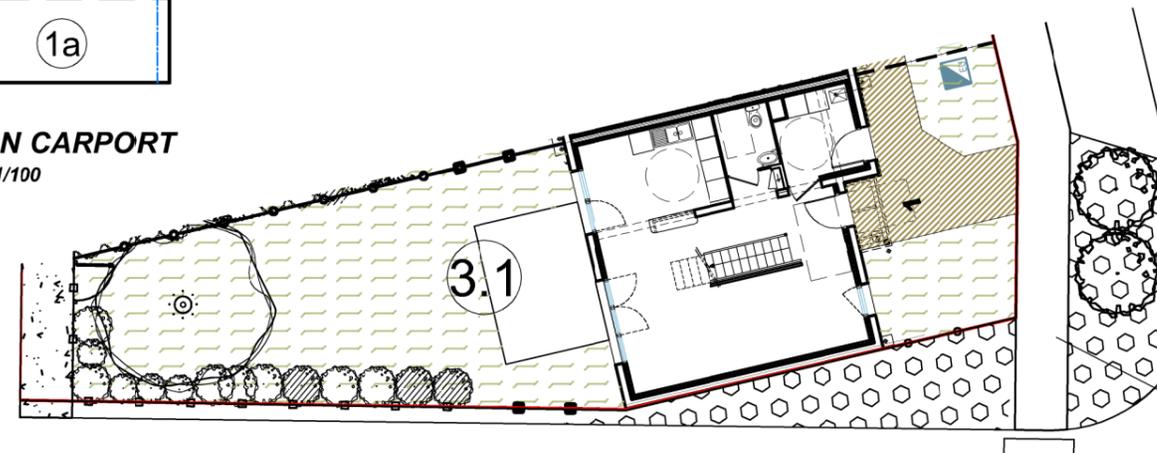

PLAN DE MASSE
éch : 1/200

Superficie de la parcelle : 3.1 : 180m² environ
3.1a : 23m² environ