
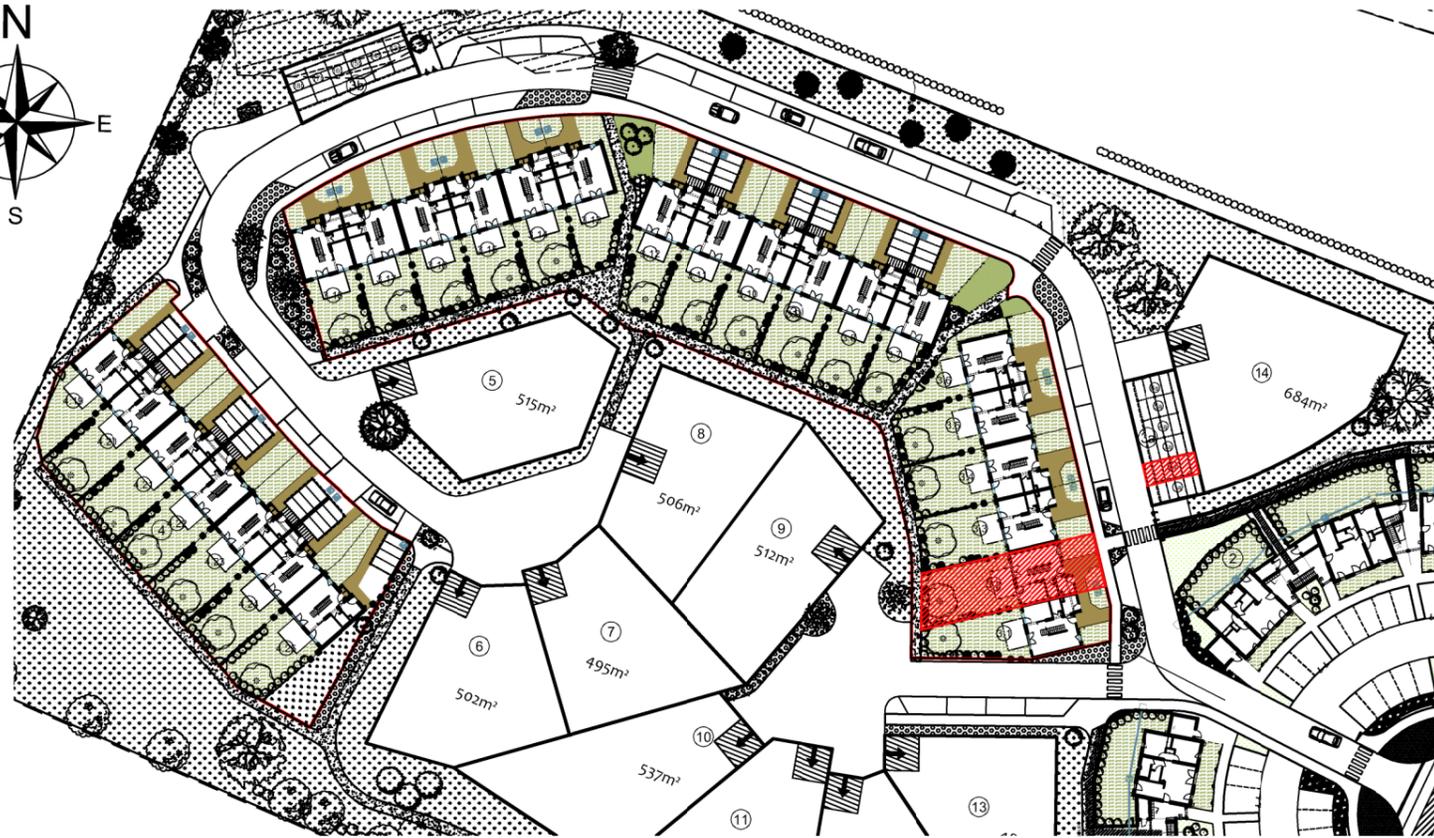


4P Type 1 2, 5 - 8, 11 - 14, 17 - 20, 23, 24		
	S.hab	S.utile
<b>RDC</b>	<b>46.85</b>	<b>49.01</b>
Entrée	3.10	3.10
Cellier	5.11	5.11
Dégagement	3.56	5.72
Wc	2.76	2.76
Cuisine	9.71	9.71
Salon / Séjour	22.62	22.62
<b>ÉTAGE</b>	<b>44.01</b>	<b>44.01</b>
Palier	5.40	5.40
Placard palier	1.15	1.15
chambre 1 + placard	9.67	9.67
chambre 2	9.67	9.67
Chambre 3 + placard	10.59	10.59
salle de bains	7.51	7.51
<b>SURFACE TOTAL</b>	<b>90.85</b>	<b>93.01</b>

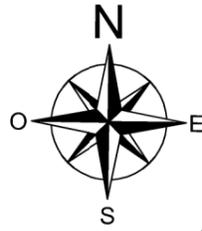

PLAN DE REPÉRAGE

La surface de la parcelle est approximative et sera précisée après bornage  
Les surfaces des logements sont données à titre indicatif et sont susceptibles d'être modifiées après établissement des plans d'exécution.

**Document graphique**

**Parcelle N°3.2 / 3.2a  
Maison de 4 pièces en R+1 - Type 1**

**Acquéreur:**

---



---




---




---


carports distants 2, 5 - 14, 17	15.42	
------------------------------------	-------	--

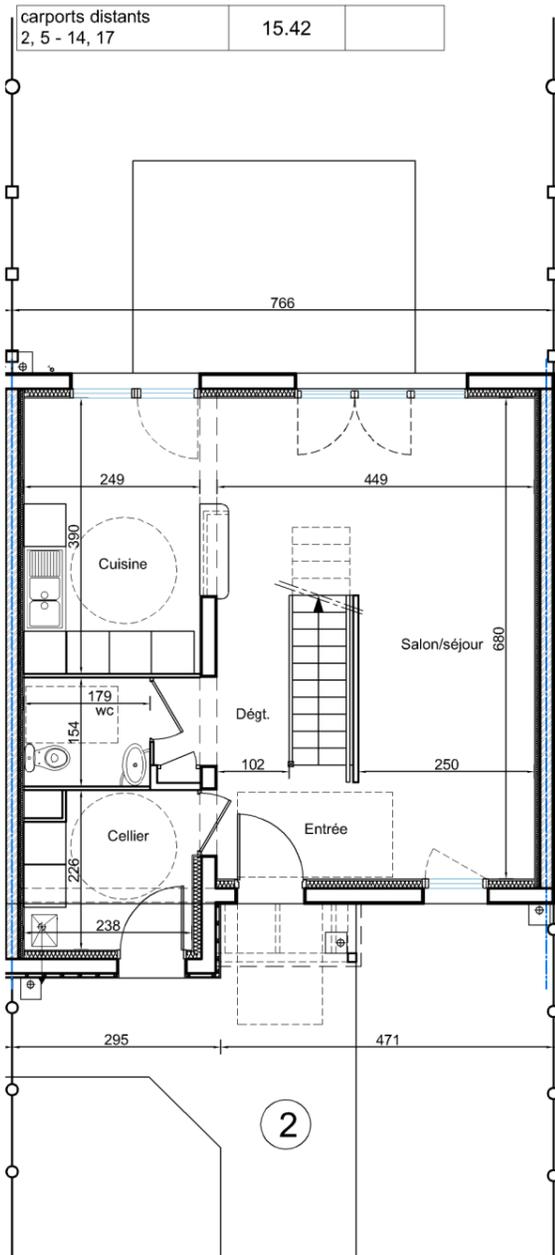


**PLAN DU REZ DE CHAUSSEE**  
éch : 1/100

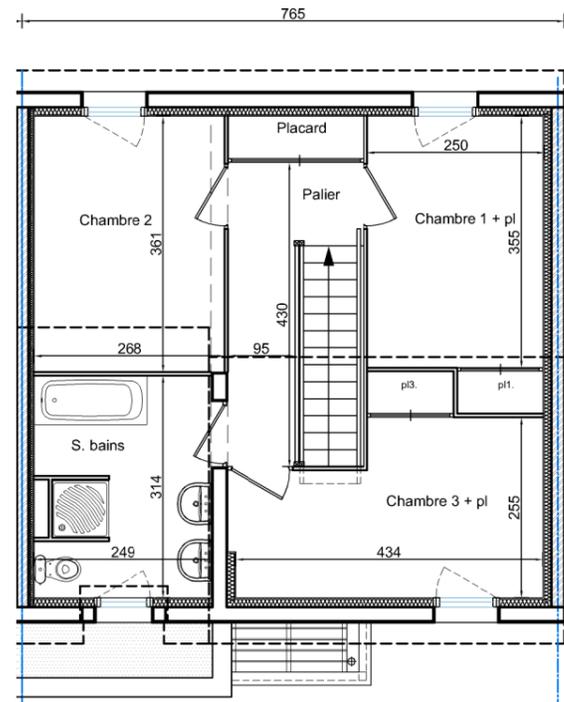

**PLAN DE L'ETAGE**  
éch : 1/100

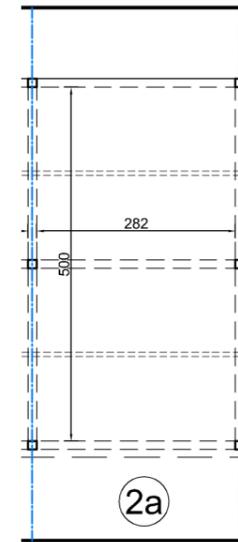

**PLAN CARPORT**  
éch : 1/100

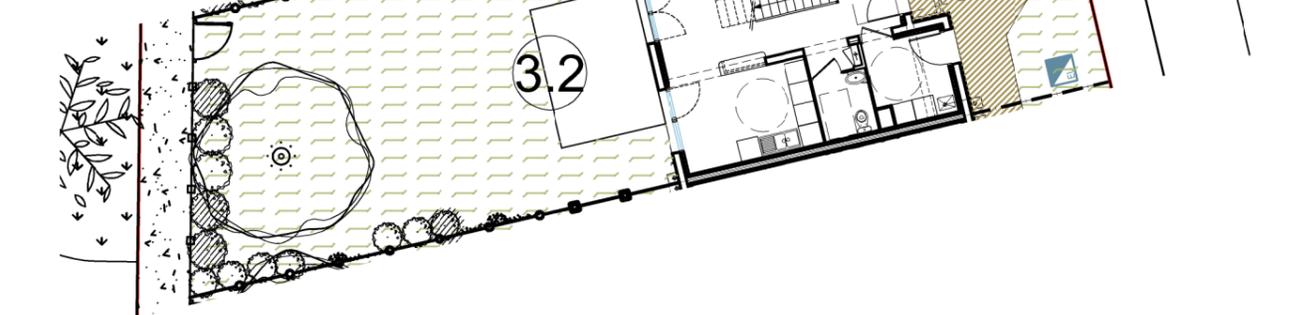

**PLAN DE MASSE**  
éch : 1/200

Superficie de la parcelle : 3.2 : 197m<sup>2</sup> environ  
3.2a : 22m<sup>2</sup> environ

