


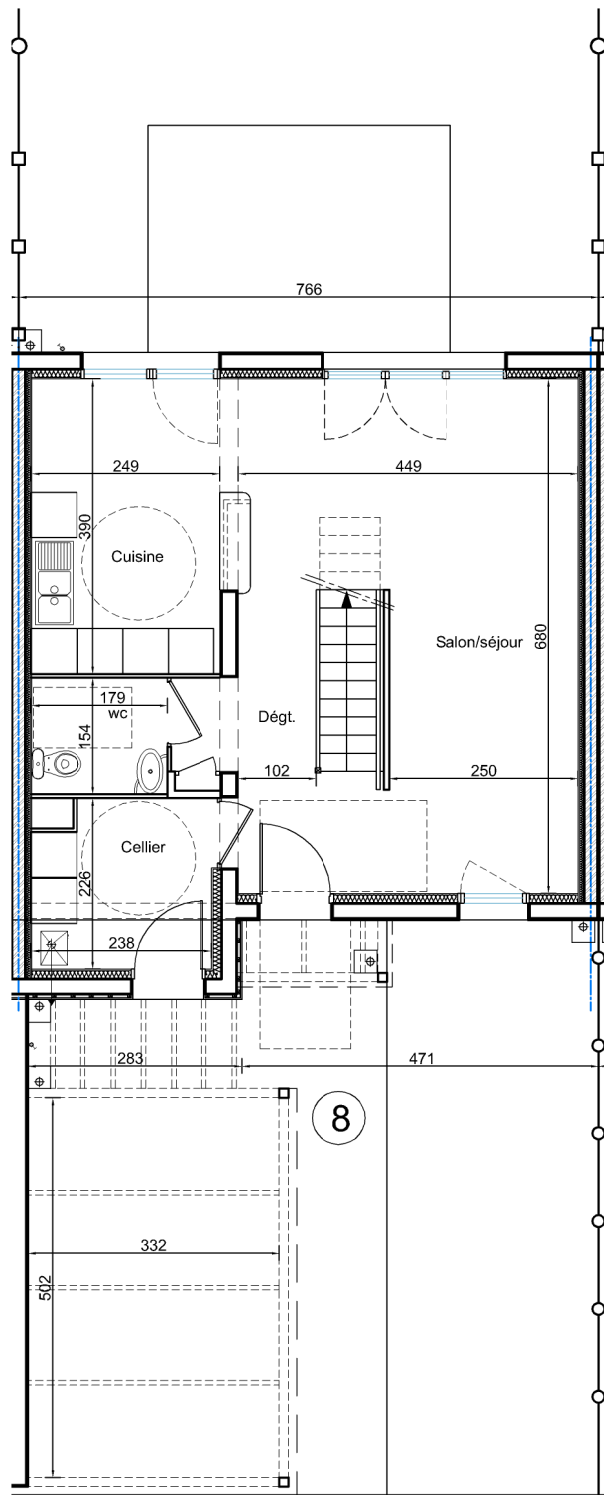


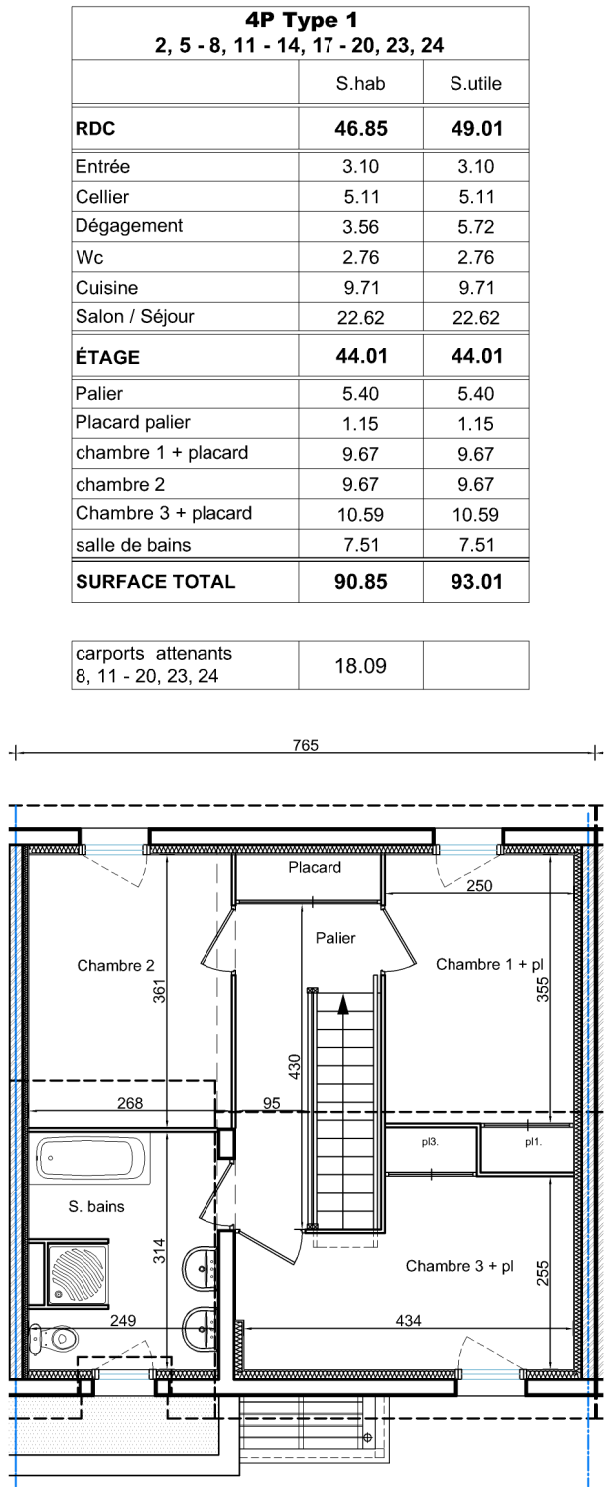


PLAN DU REZ DE CHAUSSEE
éch : 1/100

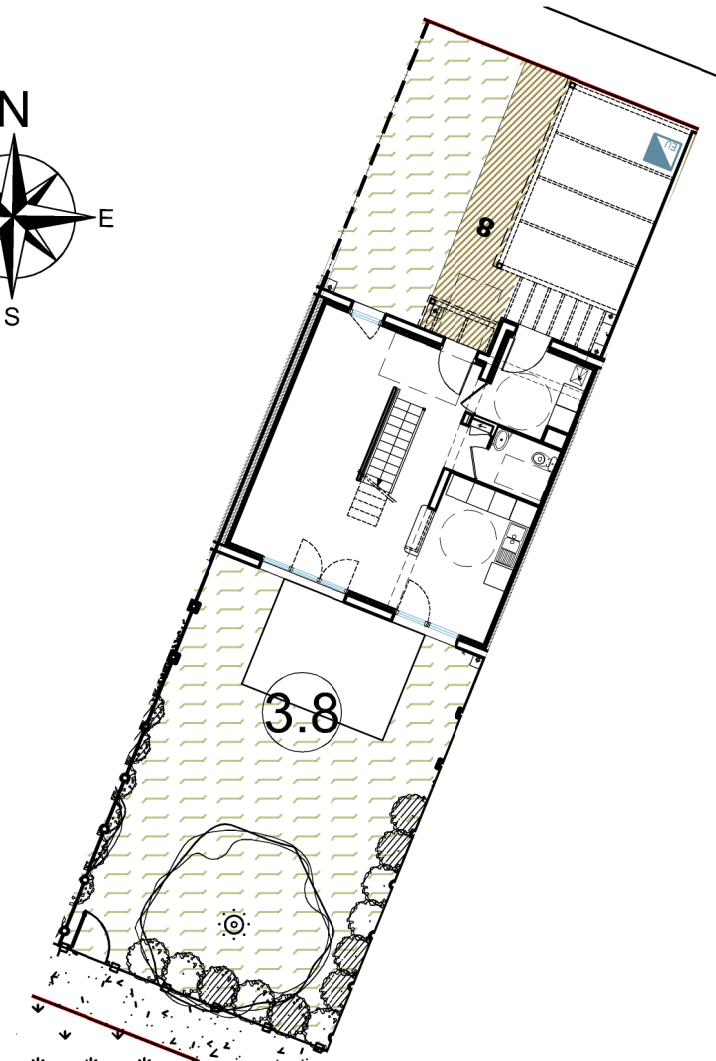

PLAN DE L'ÉTAGE
éch : 1/100

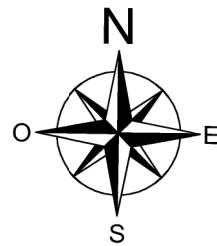

PLAN DE MASSE Superficie de la parcelle : 3.8 : 202m² environ
éch : 1/200

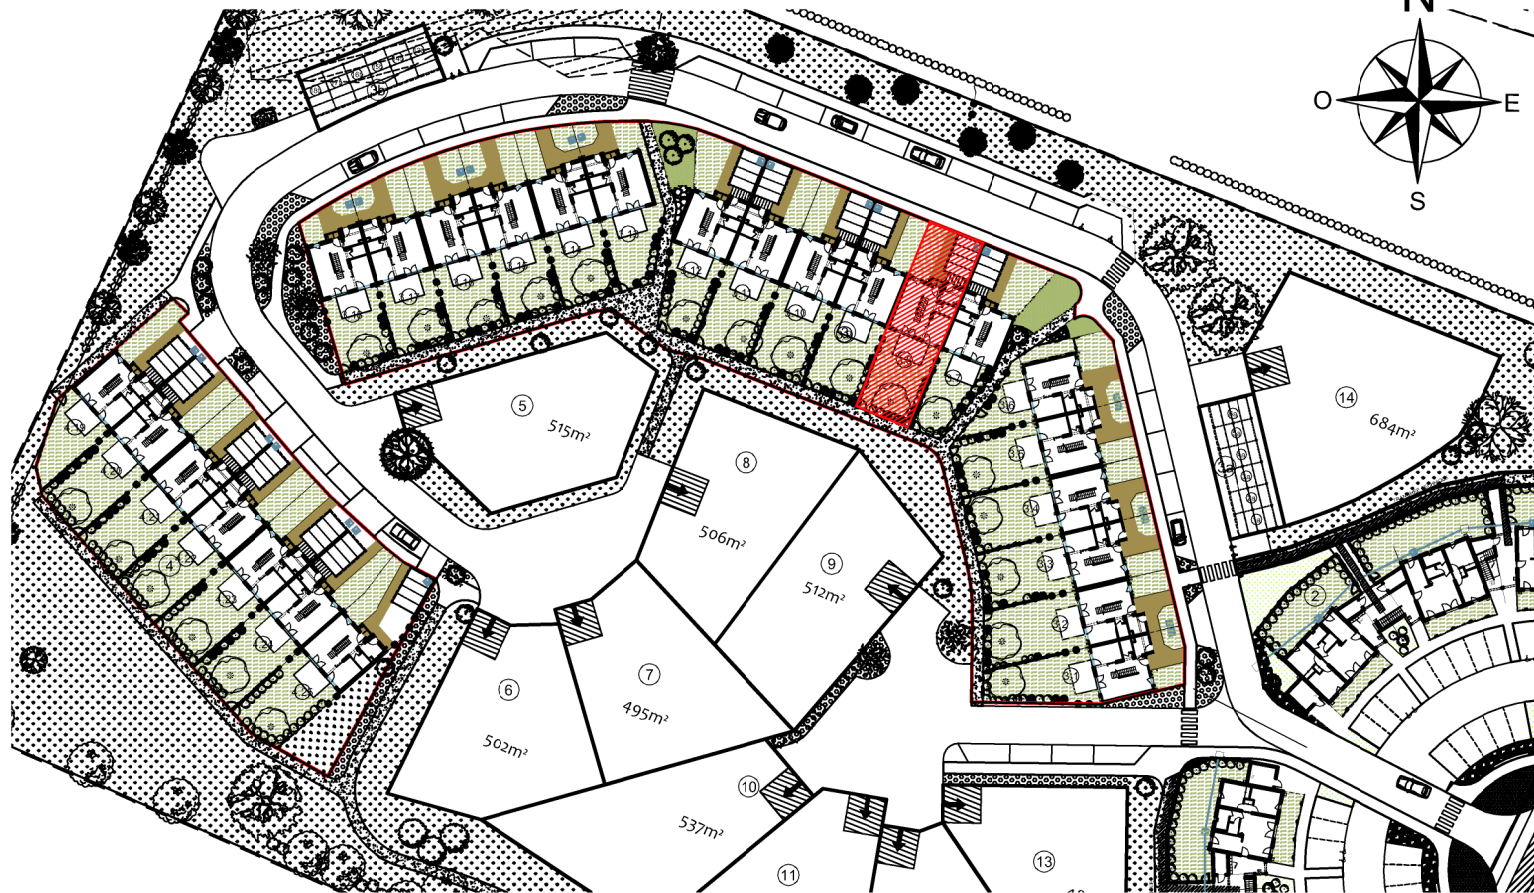

PLAN DE REPÉRAGE



Commune de Saint Aubin sur mer
Calvados
Lotissement le Clos Saint Laurent
Ensemble immobilier de 25 Maisons ville

Sylvie THOMASSE
Rafael NEGRETTI



CAEN le 12 juin 2012
document non contractuel

La surface de la parcelle est approximative et sera précisée après bornage
Les surfaces des logements sont données à titre indicatif et sont susceptibles d'être modifiées après établissement des plans d'exécution.

Document graphique

Parcelle N°3.8
Maison de 4 pièces en R+1 - Type 1

Acquéreur:
